




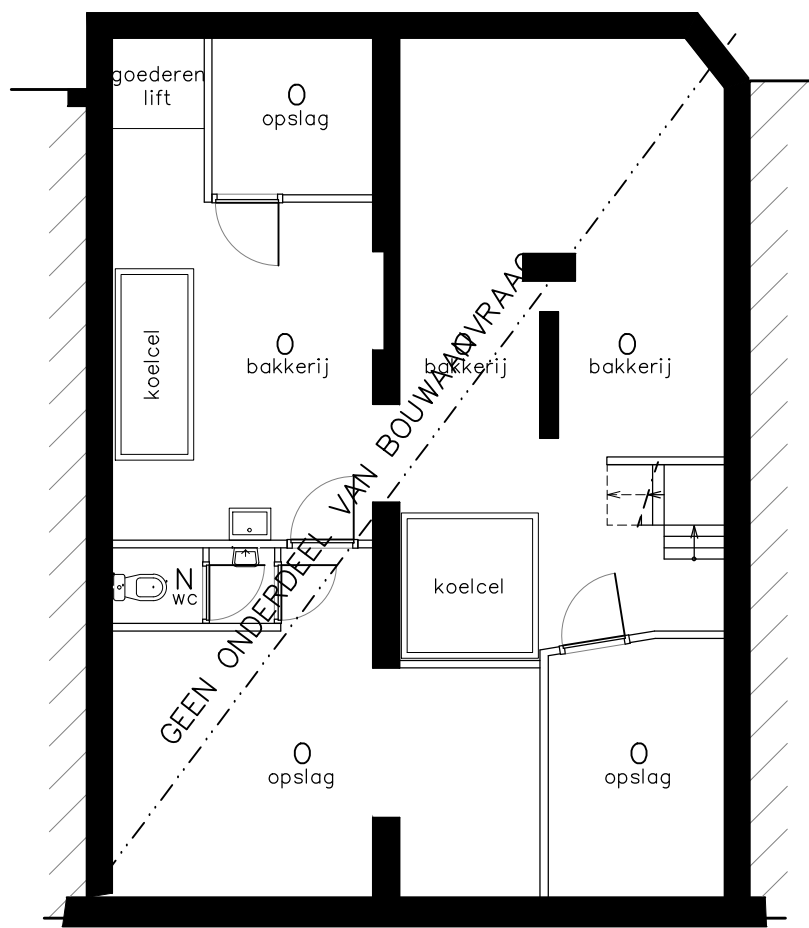


KELDER
- ONGEWIJZIGD -

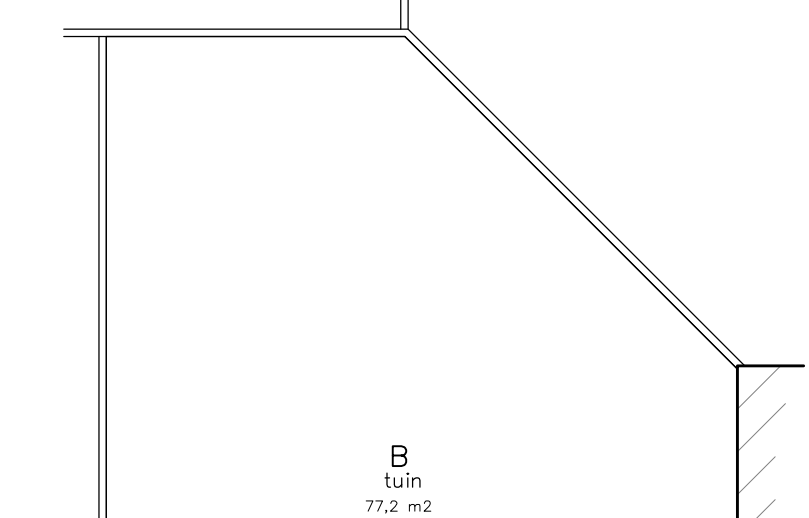

BEGANE GROND
- ONGEWIJZIGD -

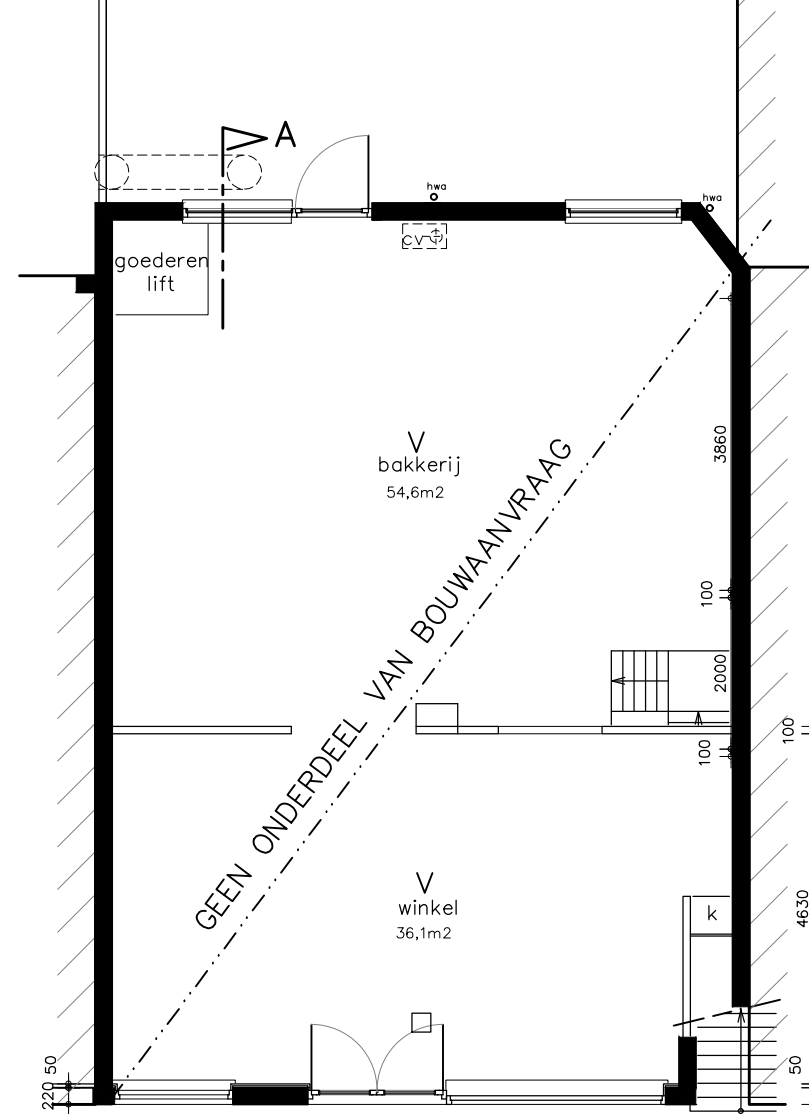


BEGANE GROND
- ONGEWIJZIGD -

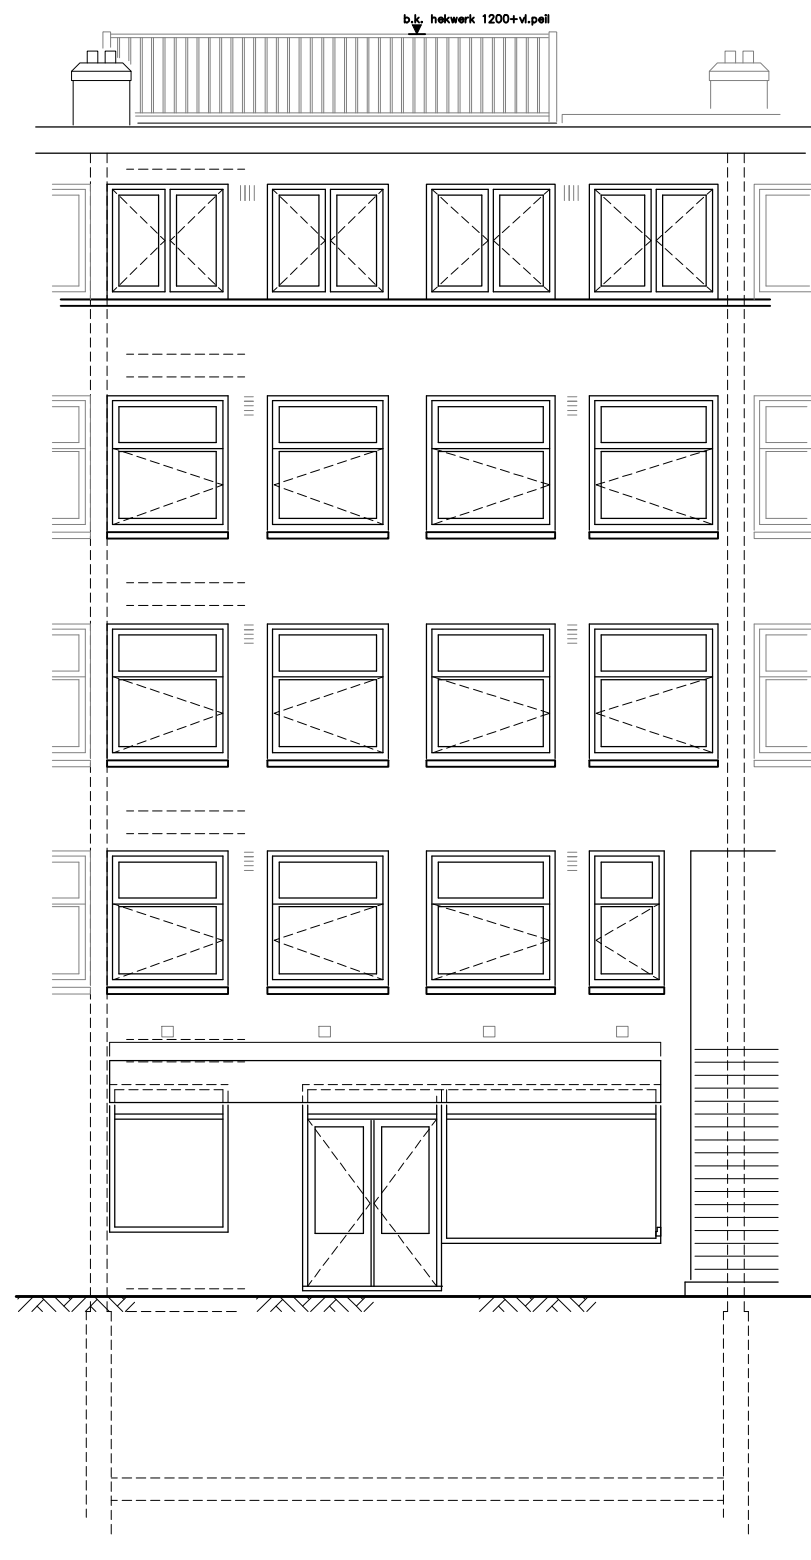


VOORGEVEL



ACHTERGEVEL


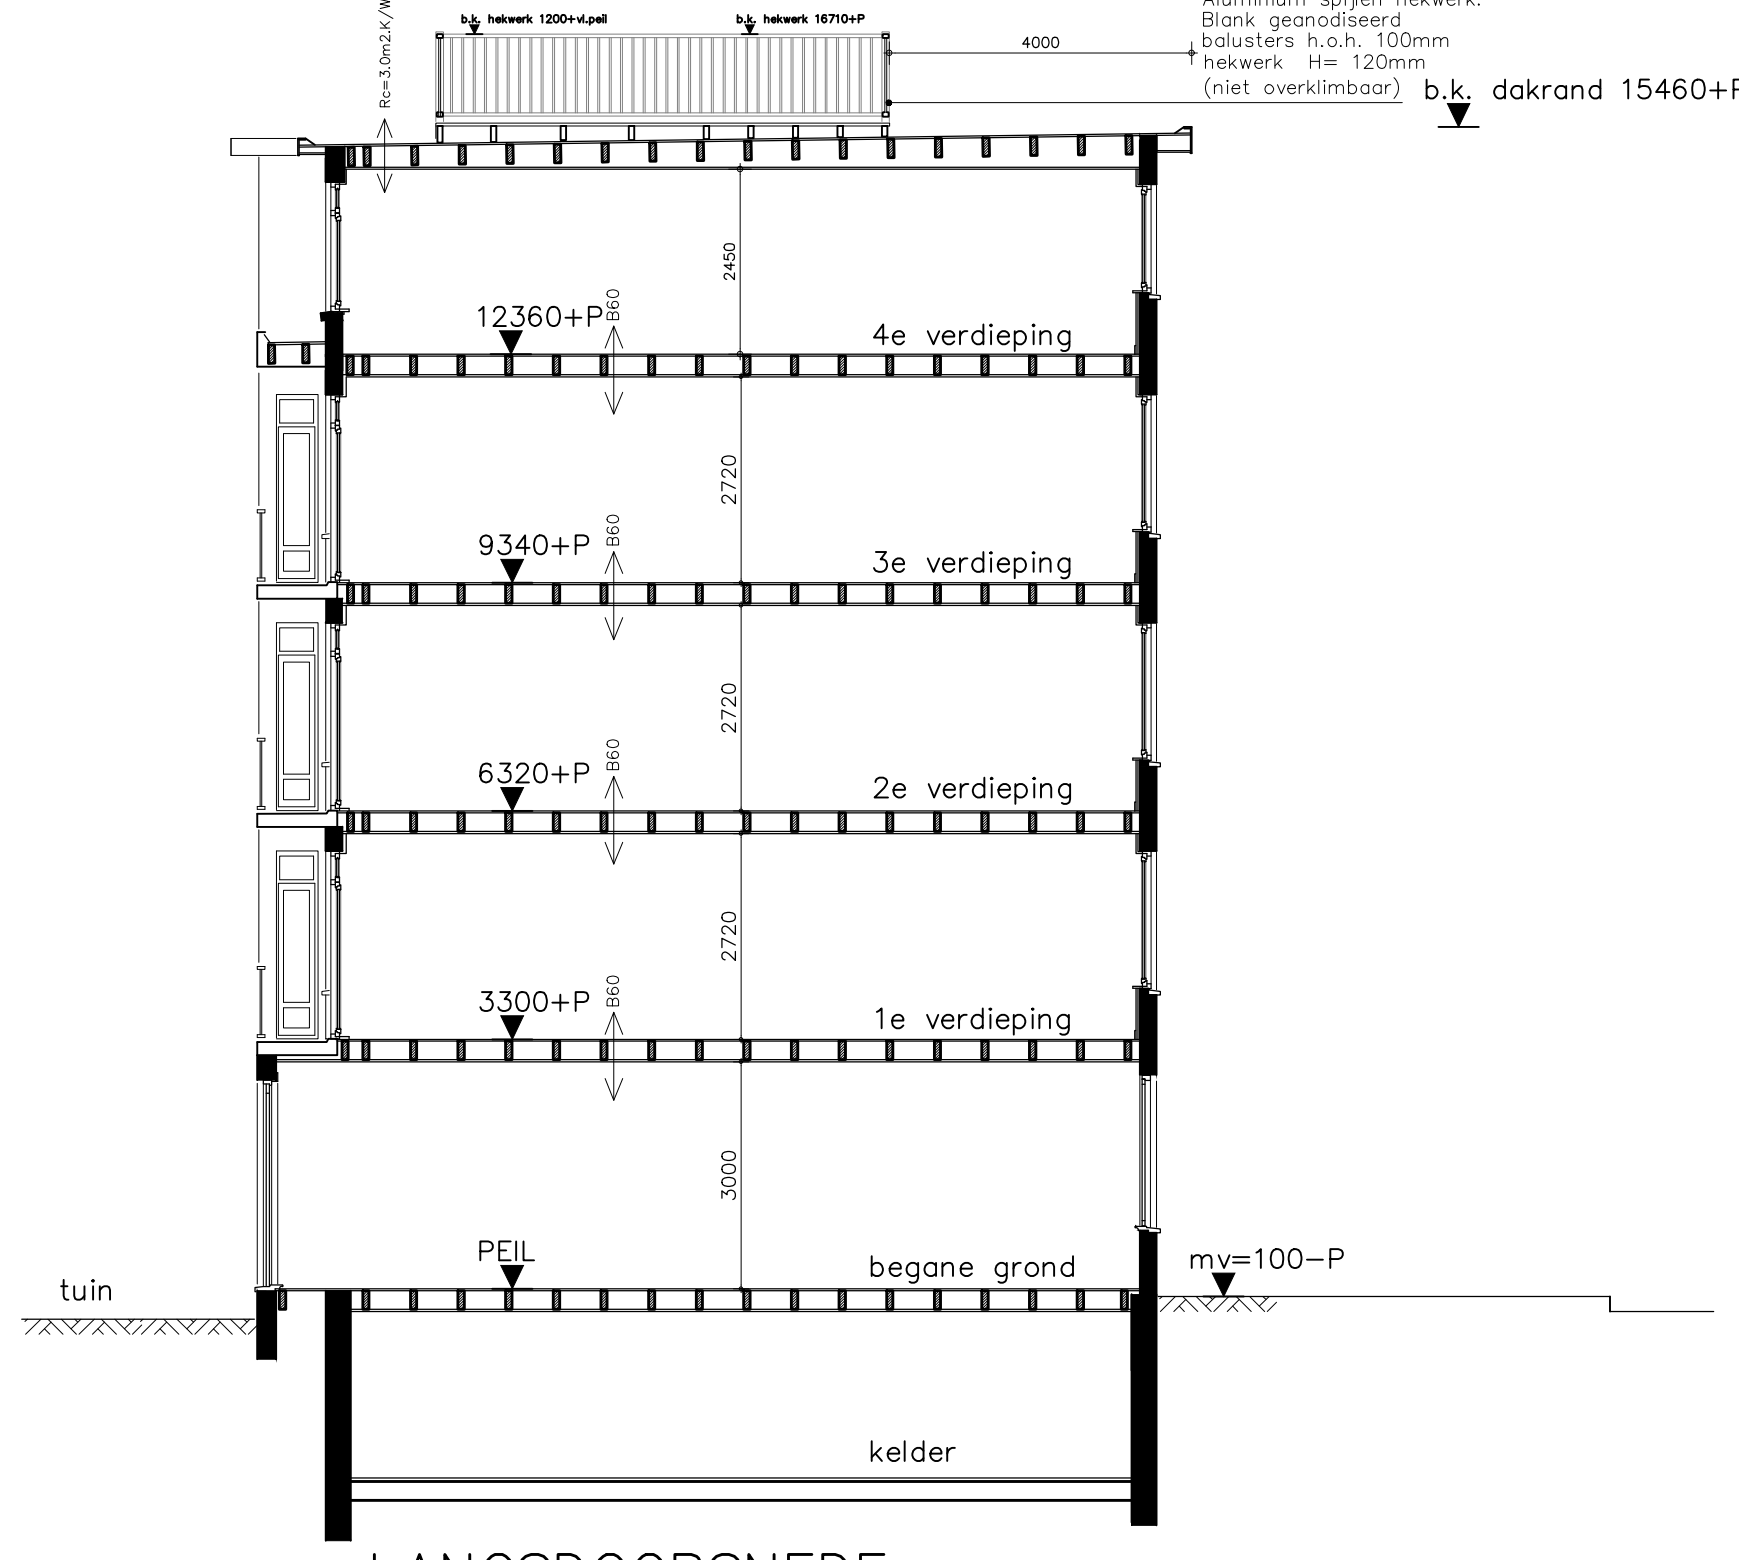


LANGSDOORSNEDE

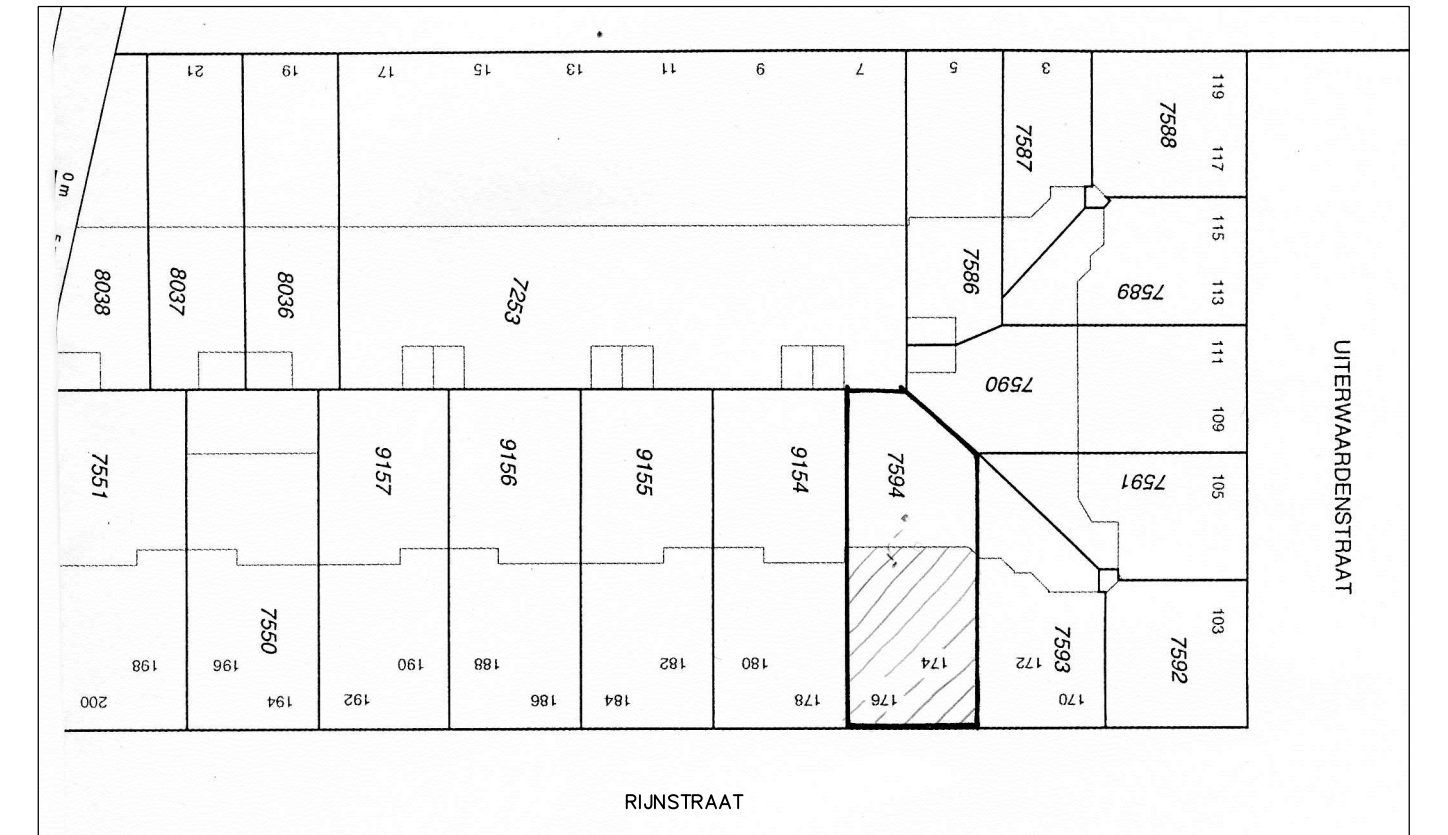


SITUATIE


SCHAAL 1:500
RIJNSTRAAT 174-176
SECTIE V NR.7594

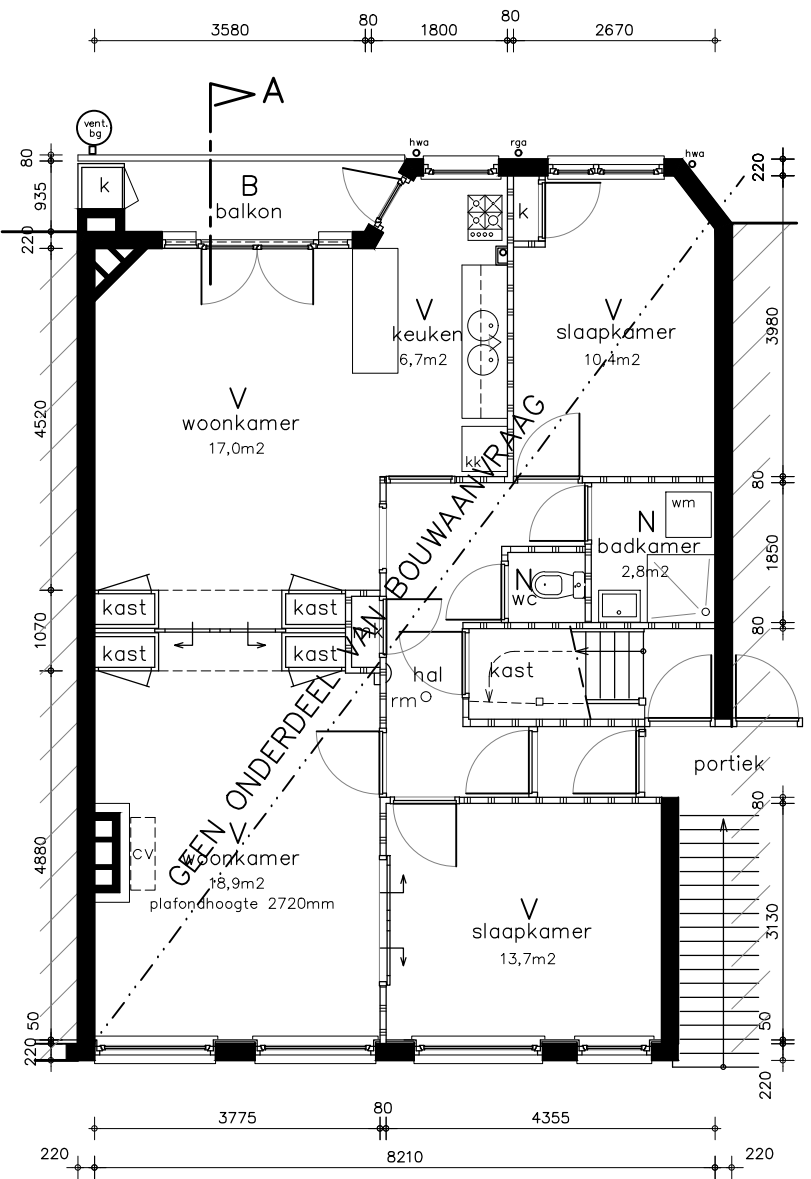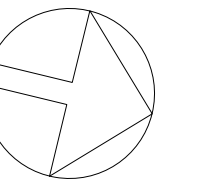


1E VERDIEPING
- ONGEWIJZIGD -

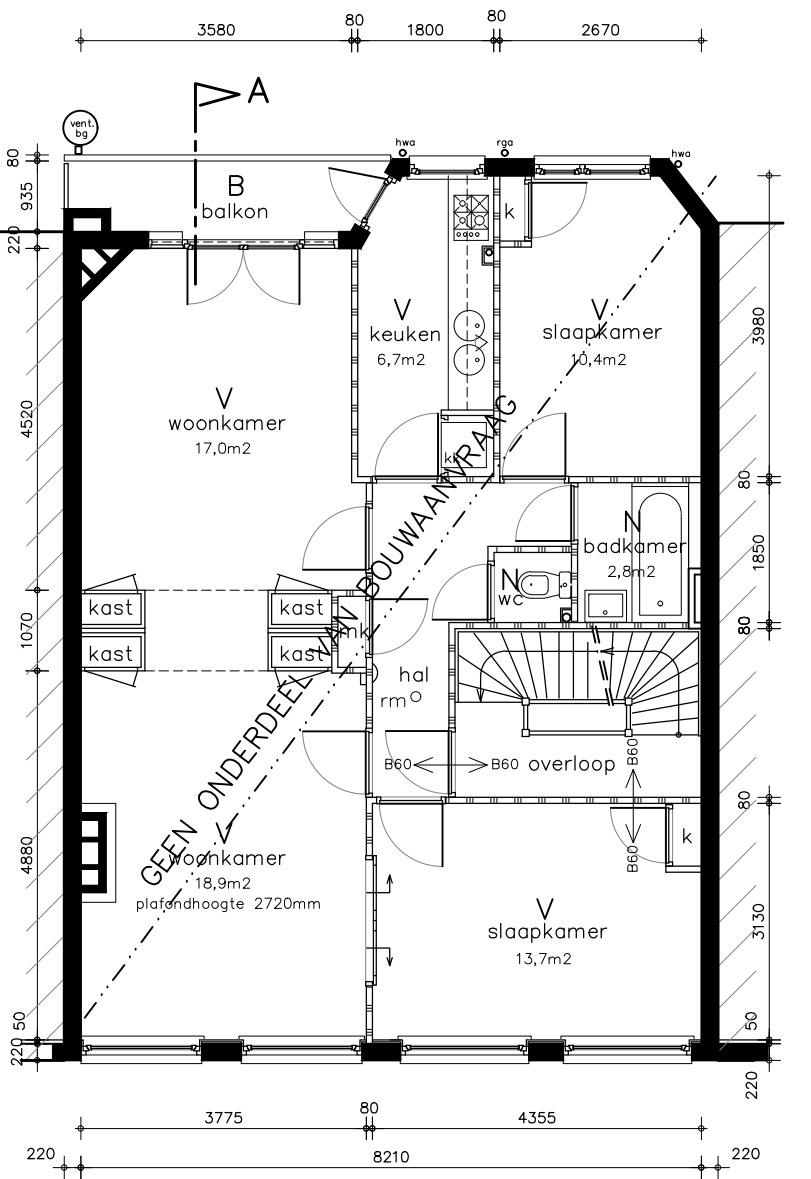


2E VERDIEPING
- ONGEWIJZIGD -

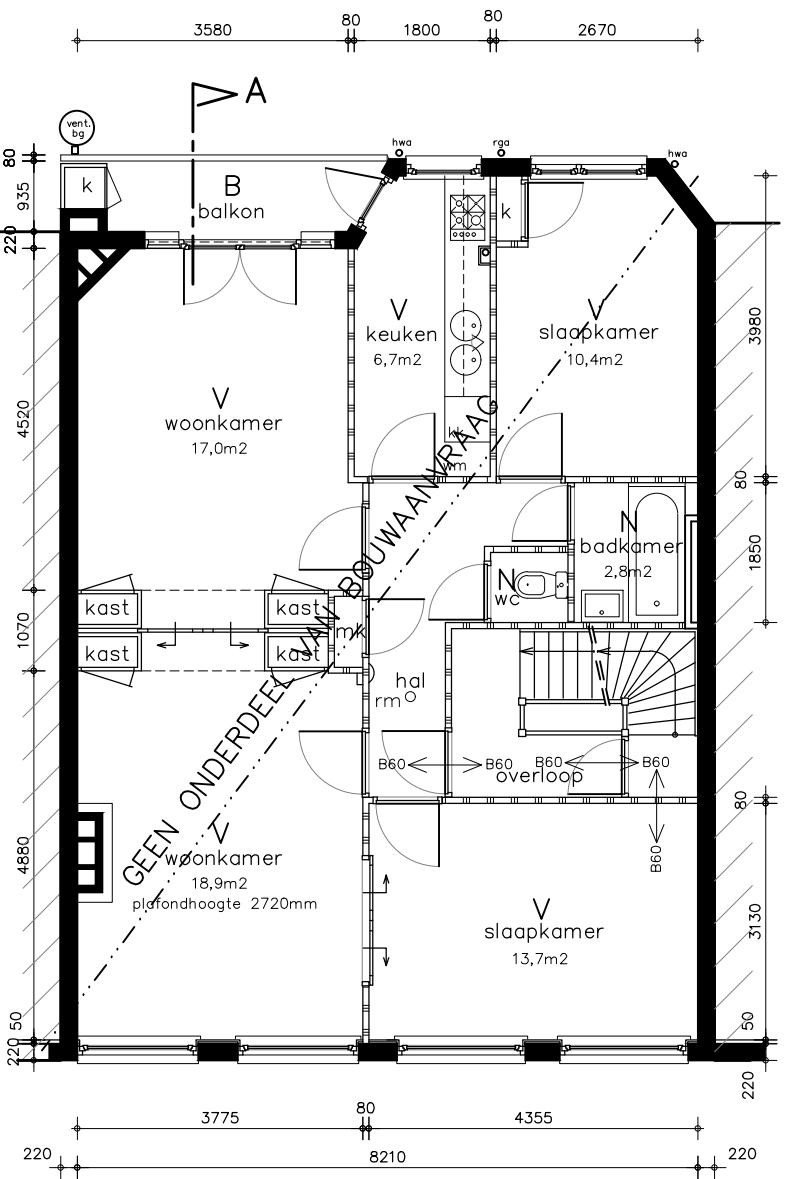

3E VERDIEPING
- ONGEWIJZIGD -

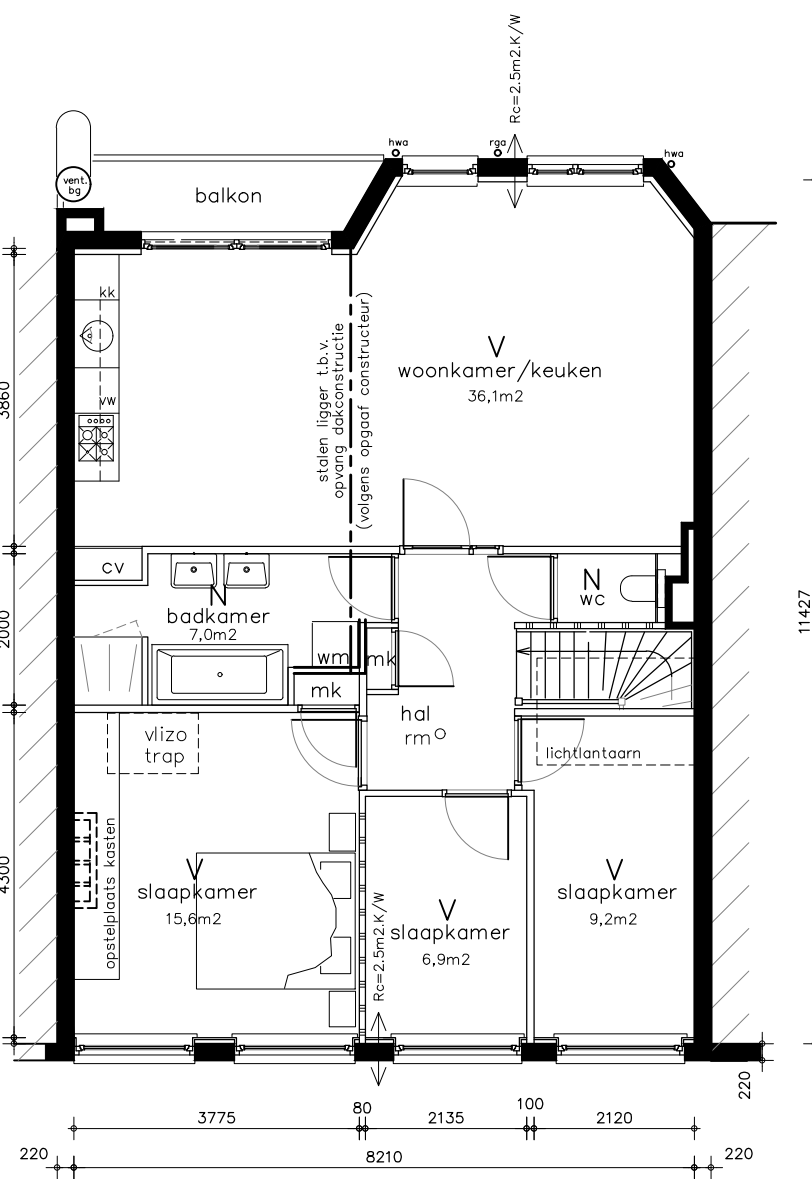

4E VERDIEPING
- ONGEWIJZIGD -

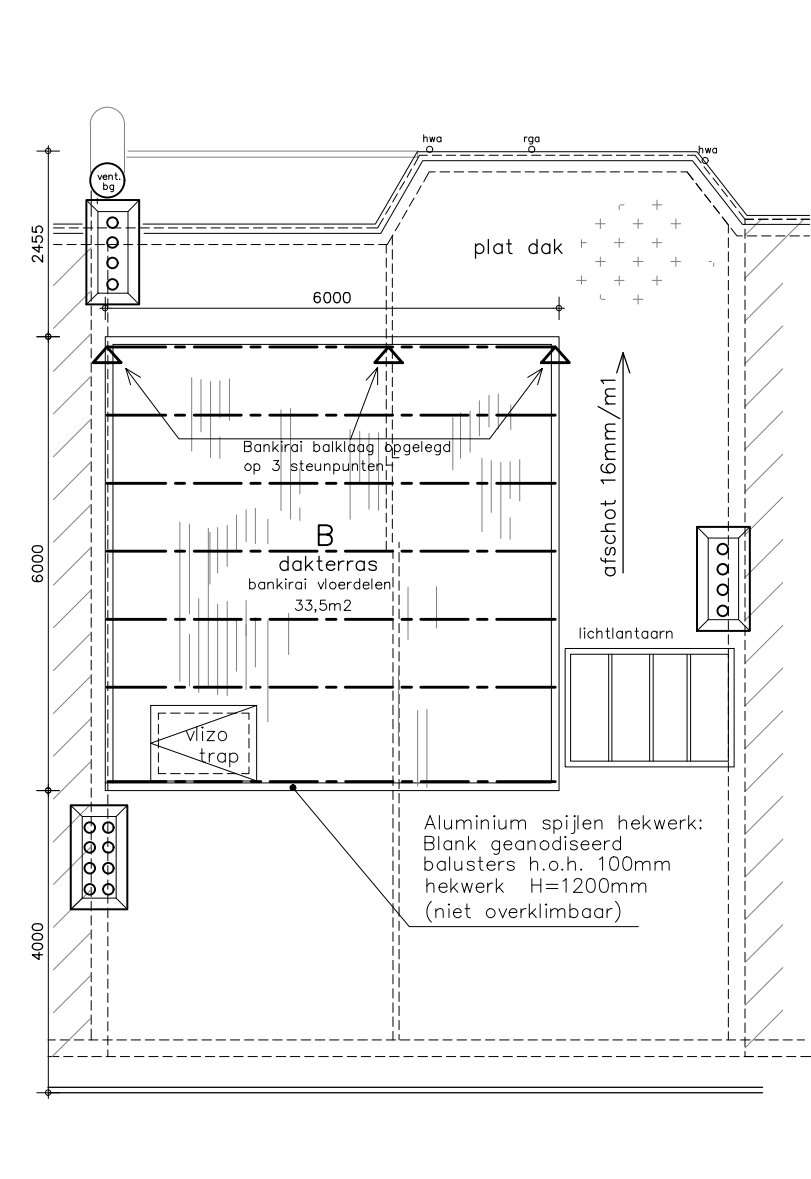

DAKAANZICHT

RENVOL:	VERKLARING: constructieve berekeningen zullen als revisie worden ingediend		
bestaand metselwerk	V	Verbljfsruimte	
nieuw metselwerk	N	'Natte'ruimte	
'brabandswerk'	O	Overige ruimte	
lichte scheidingwand	B	Buitenruimte	
isolatie	GB0	GebruiksOppervlak	
beton	VBG	VerBlijfGebied	
CV	centrale verwarming / warmwater	VL	VLuchtweg
MK	meterkast		
WM	opstelplaats wasmachine		
rm	rookmelder overeenkomstig NEN 2555		
<-> Rc 2.5	scheidingsconstr. met een Rc waarde van tenminste 2.5		
<-> B ..	scheidingsconstr. met een weerstand tegen brand van .. minuten		
<-> ..DB	scheidingsconstr. met een geluidwerendheid van .. Db		
Project	Aanvraag voor constructie aanpassing en realisatie dakterras op het pand aan de Rijnstraat 174 te Amsterdam		
Opdrachtgever	Boersma vastgoed beheer		
Onderdeel	Plattegronden, Gevels en Doorsnede Nieuwe Situatie		
BOCAD consultancy	BOCAD consultancy korte Dwarsweg 12 1191 LE Ouderkerk a/d Amstel tel. 020-4200802 fax. 020-4206007 e-mail f.van.zelst@bocad.nl		
Maten in mm.	Berekenende maten in het werk te controleren!		