
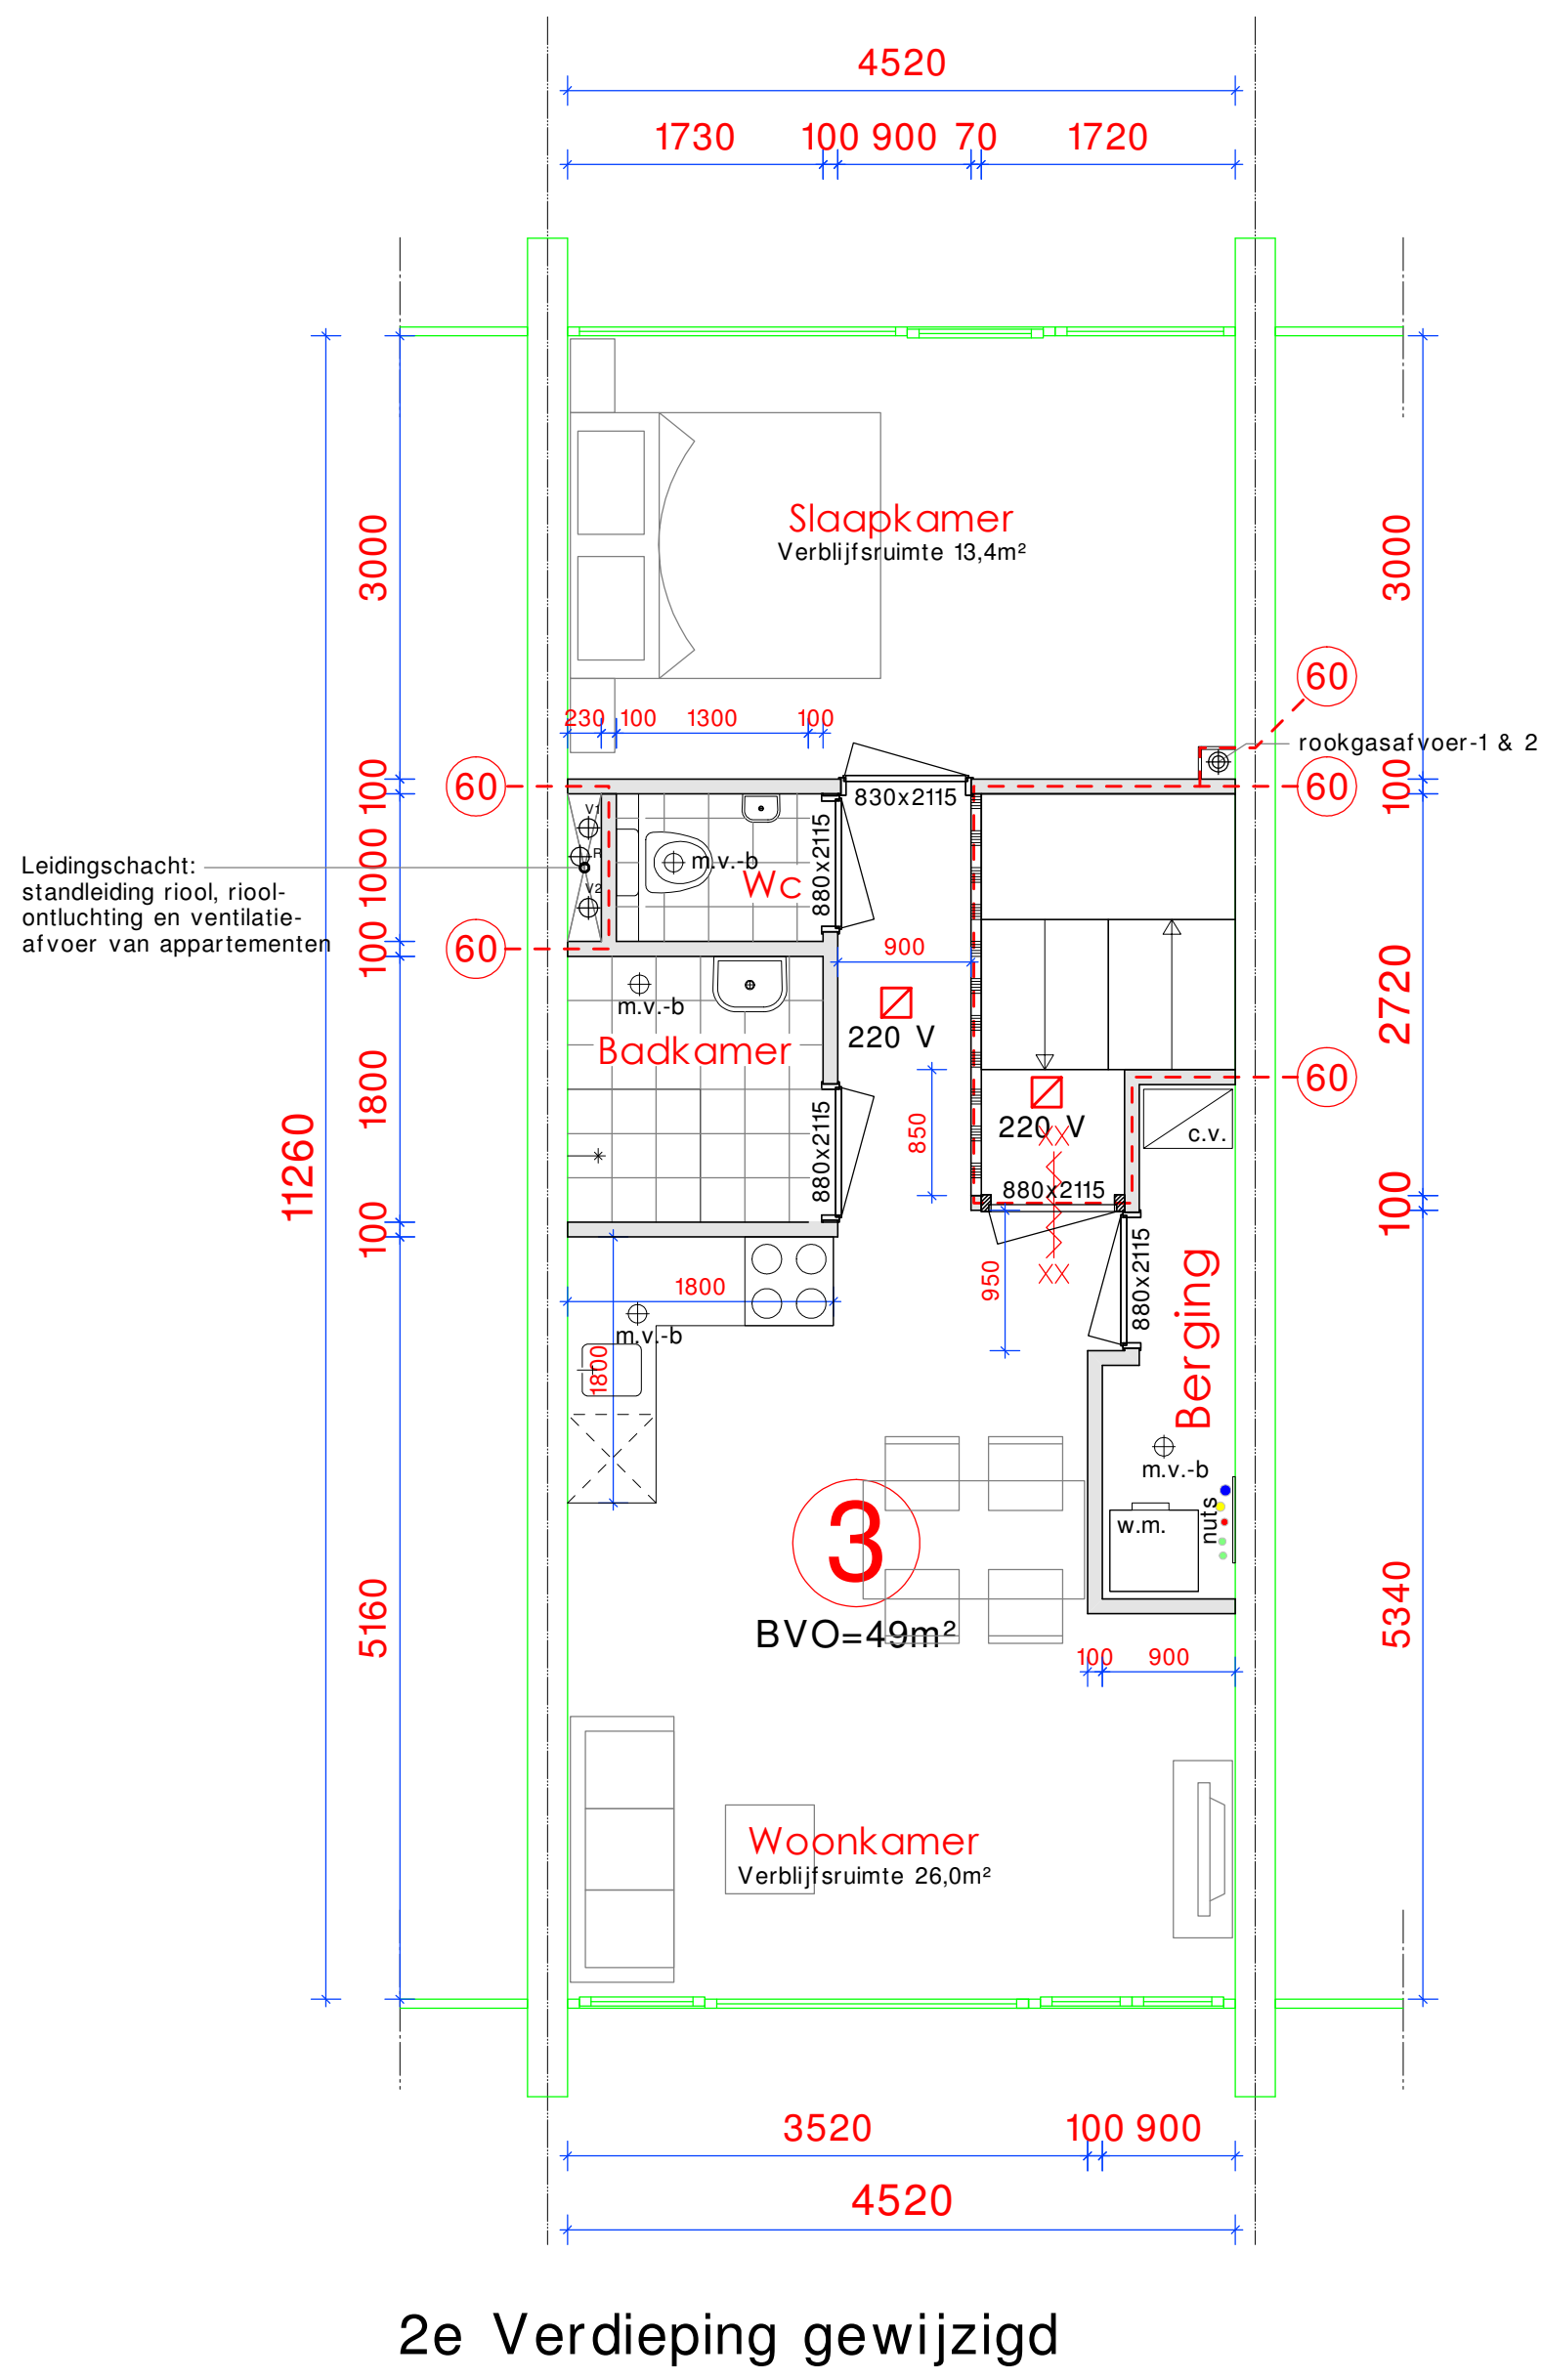
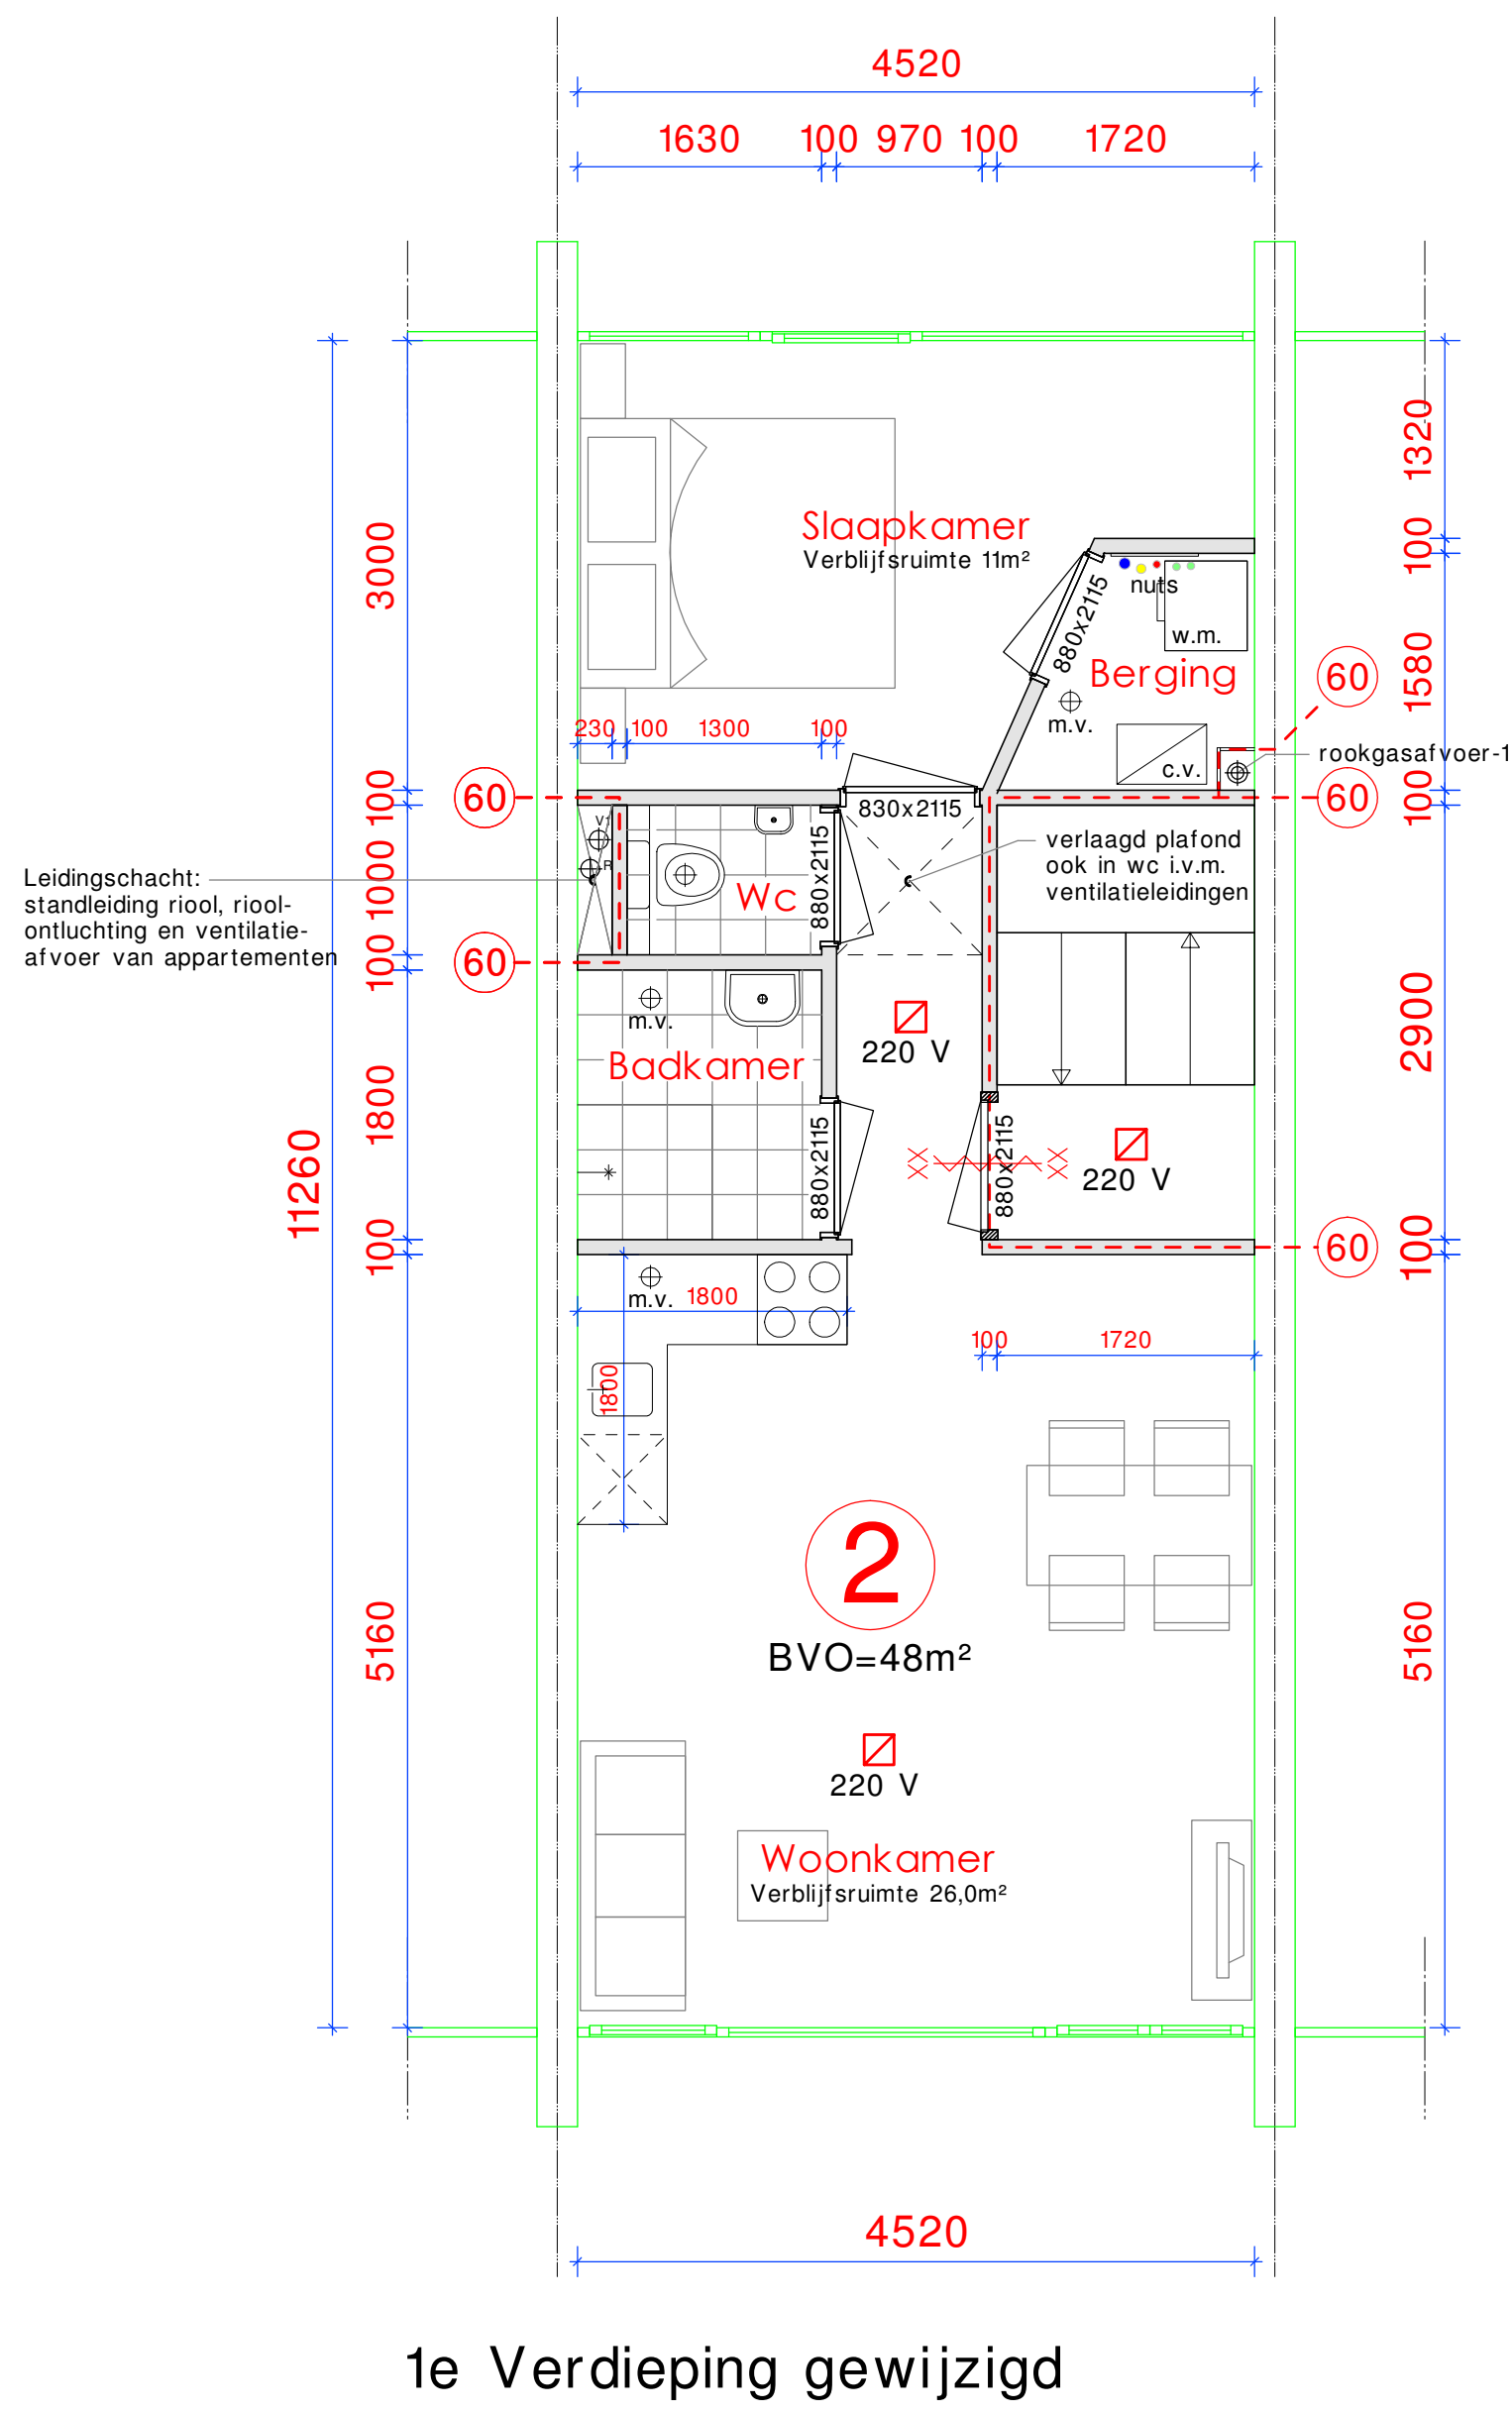


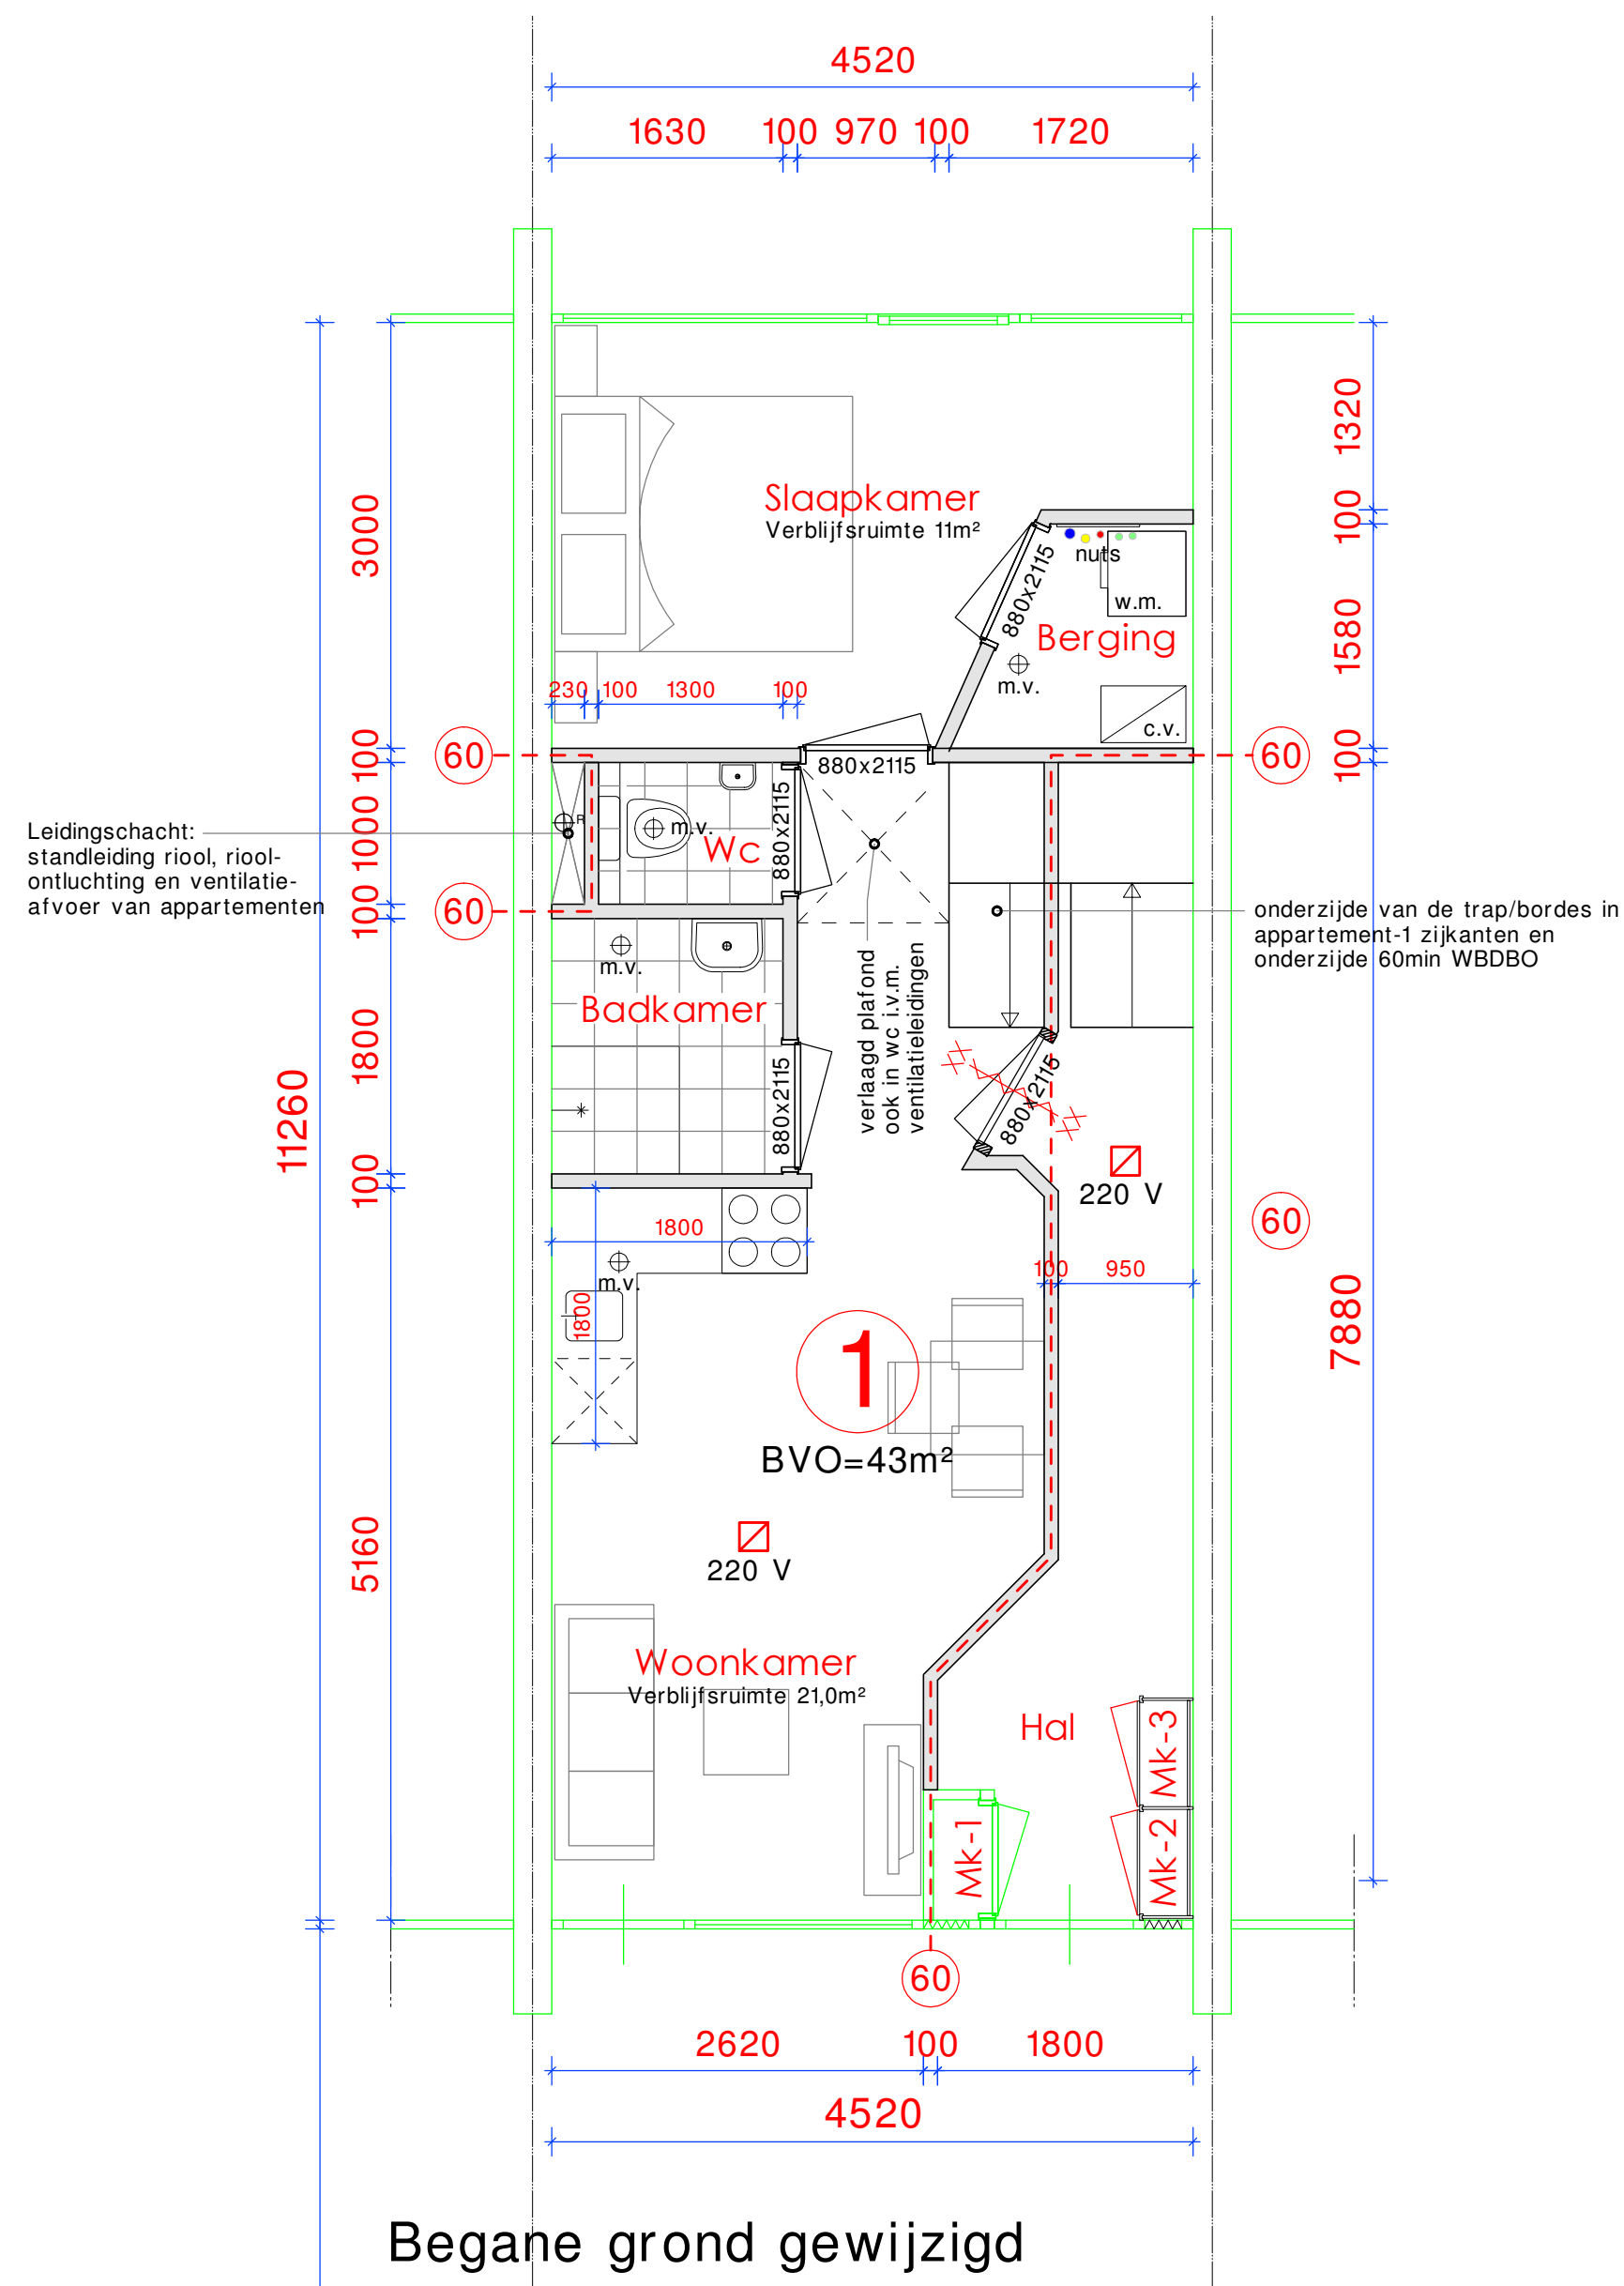


Kleuren en materialen

Onderdeel	Materiaal	Kleur
*** BUITENGEVELS ONGEWIJZIGD MATERIALEN & KLEUREN BESTAAND ***		

Renvooi

- = alle groen getekende onderdelen is bestaand
- = lichte scheidingwand
- * 220 V = niet-ioniserende rookmelder(s), aan elkaar gekoppeld, op het lichtnet aangesloten, uitgevoerd conform de NEN 2555
- * w.m. = wasmachine
- * d.a. = droogautomaat
- * c.v. = centrale verwarming ketel
- * m.v. = mechanisch afzuigpunt
- * m.v.-b = mechanisch afzuigpunt buisventilator

Betreft: Opsitten woning in 3 appartementen te Amsterdam
Onderdeel: Werktekening: plattegronden
Opdrachtgever: Andúril Consultancy
Hoekweg 60, 1619 EC Andijk
Bouwlokatie: Kantershof 225
1104 GL Amsterdam
Schaal: 1:50
Formaat: A-1
Gewijzigd: A: 8 april 2020
B:
C:
D:
E:
F:.....
Datum: 13 maart 2020
tek. no. projekt no.

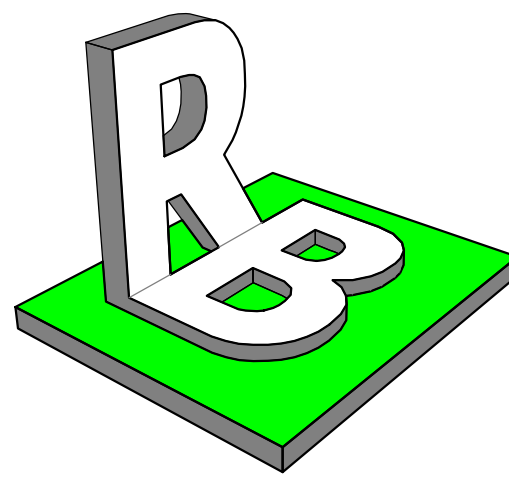

Richard Bot Bouwkundig Tekenaar
Kleingouw 84 ----- 1619 CE ----- Andijk -----
E-mail: richardbot@ziggo.nl
Tel. 06-13254151
www.richardbot.nl

Deze tekening blijft eigendom van Richard Bot Bouwkundig Tekenaar en mag niet zonder toestemming worden gekopieerd