

Dagregister		Bewaring	In bewaring genomen	De bewaarder	5692	1	1
deel	nr.						
603	412g	AMSTERDAM	13 DEC. 1977	<i>C.F.</i>			
met 13 vervolgbladen)							
zonder							

Aantekeningen:

BIJBEHORENDE OVERGESCHREVEN TEKENING NR. 2584

De negende december negentienhonderd zeven en zeventig verscheen voor mij Egbert Jacques Marie Weve, notaris te Zandvoort: de Heer NICOLAAS WILLEM BOUWES, hotelier, wonende te Zandvoort, ten deze handelende in zijn hoedanigheid van directeur van de te Amsterdam gevestigde en de te Zandvoort kantoorhoudende besloten vennootschap met beperkte aansprakelijkheid BOUWES' EXPLOITATIE MAATSCHAPPIJ B.V. en als zodanig deze vennootschap rechtsgeldig vertegenwoordigende. De comparant verklaarde: - dat de besloten vennootschap met beperkte aansprakelijkheid Bouwes' Exploitatie Maatschappij B.V. voormeld, vóór haar omzetting bij akte op veertien december negentienhonderd twee en zeventig voor mij, notaris, verleden nog de naamloze vennootschap Bouwes' Exploitatie Maatschappij N.V. gevestigd te Amsterdam het erfpachtsrecht heeft verkregen voor de tijd van vijftig jaar van de percelen bouwterrein aan het Burgemeester van Fenemaplein te Zandvoort, thans kadastraal bekend gemeente Zandvoort, sectie C nummers 5828, 6117 en 6025, respectievelijk groot zeven are tien centiare, drie en zestig are zeven vijftig centiare en twee en veertig centiare en wel als volgt: deels bij akte houdende uitgifte in erfpacht op drie april negentienhonderd vier en zestig verleden voor de destijds te Amsterdam gevestigde notaris Th. Heimans, bij afschrift overgeschreven op het hypotheekkantoor te Haarlem op diezelfde dag in deel 2488 nummer 44, en deels bij akte houdende uitgifte in erfpacht op veertien april negentienhonderd twee en zeventig voor mij, notaris, verleden, bij afschrift overgeschreven op het hypotheekkantoor te Haarlem op zeventien april negentienhonderd twee en zeventig in deel 2910 nummer 67, welke akte werd aangevuld bij akte op dertien oktober negentienhonderd zeven en zeventig voor mij, notaris, verleden, bij afschrift overgeschreven op het hypotheekkantoor te Amsterdam; - dat gemelde besloten vennootschap inmiddels op dit terrein een flatcomplex heeft gebouwd genaamd "Bouwes Palace"; - dat zij het flatcomplex met het erfpachtsrecht van de grond, waarop het is gesticht wenst te splitsen in appartementsrechten als bedoeld in artikel 875 a van het Burgerlijk Wetboek en tot vaststelling van een reglement als bedoeld in artikel 875e sub d van

gemeld Wetboek.-----  
Gemeld onroerend goed is uitgelegd in een plan van--  
alle woonlagen als bedoeld in artikel 875 sub d twee  
de lid van gemeld Wetboek, welk plan is goedgekeurd  
door de Heer Hypotheekbewaarder te Amsterdam op der-  
tien juli negentienhonderd zeven en zeventig waarop  
door de bewaarder is verklaard dat van de in de----  
splitsing te betrekken percelen de complexaanduiding  
is: 6120 A;-----

- dat op dit plan de gedeelten van gemeld onroerend  
goed welke zijn bestemd om als afzonderlijk geheel--  
te worden gebruikt en waarvan het uitsluitend ge--  
bruik in een appartementsrecht zal zijn begrepen,---  
duidelijk zijn aangegeven en voorzien van een ara--  
bisch cijfer;-----

- dat gemeld gebouw met erf zal bevatten de navol--  
gende appartementsrechten:-----

1. het appartementsrecht, rechtgevende op het uit- -  
sluitend gebruik van de werkplaats met magazijn en-  
verder toebehoren in de kelder van het gebouw,-----  
kadastraal bekend gemeente Zandvoort, sectie C num-  
mer 6120 A 1;-----

2. het appartementsrecht, rechtgevende op het uit- -  
sluitend gebruik van de bedrijfsruimte gelegen tus-  
sen de kelder en de begane grond van het gebouw,----  
kadastraal bekend gemeente Zandvoort sectie C nummer  
6120 A 2;-----


3. het appartementsrecht, rechtgevende op het uit- -  
sluitend gebruik van de winkelruimte op de begane---  
grond van het gebouw, kadastraal bekend gemeente---  
Zandvoort sectie C nummer 6114 A 3;-----

4. het appartementsrecht, rechtgevende op het uit- -  
sluitend gebruik van de bar op de begane grond van--  
het gebouw, kadastraal bekend gemeente Zandvoort---  
sectie C nummer 6120 A 4;-----

5. het appartementsrecht, rechtgevende op het uit- -  
sluitend gebruik van de kamer op de begane grond van  
het gebouw, kadastraal bekend gemeente Zandvoort---  
sectie C nummer 6120 A 5;-----

6. het appartementsrecht, rechtgevende op het uit- -  
sluitend gebruik van de winkelruimte op de begane---  
grond, kadastraal bekend gemeente Zandvoort sectie  
C nummer 6120 A 6;-----

7. het appartementsrecht, rechtgevende op het uit- -  
sluitend gebruik van de vier-kamer-flatwoning met---  
aan- en toebehoren op de eerste verdieping van het--  
gebouw, kadastraal bekend gemeente Zandvoort sectie

Bewaring	De bewaarder	5692	1	2
AMSTERDAM		eerste	vervolgblad	

- C nummer 6120 A 7;-----
8. het appartementsrecht, rechtgevende op het uitsluitend gebruik van de twee-kamer-flatwoning met aan- en toebehoren op de eerste verdieping, kadastraal bekend gemeente Zandvoort sectie C nummer 6120 A 8;-----
9. het appartementsrecht, rechtgevende op het uitsluitend gebruik van de twee-kamer-flatwoning met afzonderlijke berging en aan- en toebehoren op de eerste verdieping van het gebouw, kadastraal bekend gemeente Zandvoort, sectie C nummer 6120 A 9;-----
10. het appartementsrecht, rechtgevende op het uitsluitend gebruik van de twee-kamer-flatwoning met afzonderlijke berging en aan- en toebehoren op de eerste verdieping van het gebouw, kadastraal bekend gemeente Zandvoort, sectie C nummer 6120 A 10;-----
11. het appartementsrecht, rechtgevende op het uitsluitend gebruik van de twee-kamer-flatwoning met afzonderlijke berging en aan- en toebehoren op de eerste verdieping van het gebouw, kadastraal bekend gemeente Zandvoort, sectie C nummer 6120 A 11;-----
12. het appartementsrecht, rechtgevende op het uitsluitend gebruik van de driekamerflatwoning met aan- en toebehoren op de eerste verdieping van het gebouw kadastraal bekend gemeente Zandvoort, sectie C nummer 6120 A 12;-----
13. het appartementsrecht, rechtgevende op het uitsluitend gebruik van de één kamerflatwoning met aan- en toebehoren op de eerste verdieping van het gebouw, kadastraal bekend gemeente Zandvoort, sectie C nummer 6120 A 13;-----
14. het appartementsrecht, rechtgevende op het uitsluitend gebruik van de één-kamerflatwoning met aan- en toebehoren op de eerste verdieping van het gebouw kadastraal bekend gemeente Zandvoort, sectie C nummer 6120 A 14;-----
15. het appartementsrecht, rechtgevende op het uitsluitend gebruik van de één-kamerflatwoning met aan- en toebehoren op de eerste verdieping van het gebouw kadastraal bekend gemeente Zandvoort, sectie C nummer 6120 A 15;-----
16. het appartementsrecht, rechtgevende op het uitsluitend gebruik van de één-kamerflatwoning met aan- en toebehoren op de eerste verdieping van het gebouw kadastraal bekend gemeente Zandvoort, sectie C nummer 6120 A 16;-----
17. het appartementsrecht, rechtgevende op het uitsluitend gebruik van de éénkamerflatwoning met aan- en toebehoren op de eerste verdieping van het gebouw

kadastraal bekend gemeente Zandvoort, sectie C nummer 6120 A 17;-----

18. het appartementsrecht, rechtgevende op het uitsluitend gebruik van de éénkamerflatwoning met aan- en toebehoren op de eerste verdieping van het gebouw kadastraal bekend gemeente Zandvoort, sectie C nummer 6120 A 18;-----

19. het appartementsrecht, rechtgevende op het uitsluitend gebruik van de éénkamerflatwoning met aan- en toebehoren op de eerste verdieping van het gebouw kadastraal bekend gemeente Zandvoort, sectie C nummer 6120 A 19;-----

20. het appartementsrecht, rechtgevende op het uitsluitend gebruik van de éénkamerflatwoning met aan- en toebehoren op de eerste verdieping van het gebouw kadastraal bekend gemeente Zandvoort, sectie C nummer 6120 A 20;-----

21. het appartementsrecht, rechtgevende op het uitsluitend gebruik van de éénkamerflatwoning met aan- en toebehoren op de eerste verdieping van het gebouw kadastraal bekend gemeente Zandvoort, sectie C nummer 6120 A 21;-----


22. het appartementsrecht, rechtgevende op het uitsluitend gebruik van de éénkamerflatwoning met aan- en toebehoren op de eerste verdieping van het gebouw kadastraal bekend gemeente Zandvoort, sectie C nummer 6120 A 22;-----

23. het appartementsrecht, rechtgevende op het uitsluitend gebruik van de éénkamerflatwoning met aan- en toebehoren op de eerste verdieping van het gebouw kadastraal bekend gemeente Zandvoort, sectie C nummer 6120 A 23;-----

24. het appartementsrecht, rechtgevende op het uitsluitend gebruik van de éénkamerflatwoning met aan- en toebehoren op de eerste verdieping van het gebouw kadastraal bekend gemeente Zandvoort, sectie C nummer 6120 A 24;-----

25. het appartementsrecht, rechtgevende op het uitsluitend gebruik van de éénkamerflatwoning met aan- en toebehoren op de eerste verdieping van het gebouw kadastraal bekend gemeente Zandvoort, sectie C nummer 6120 A 25;-----

26. het appartementsrecht, rechtgevende op het uitsluitend gebruik van de éénkamerflatwoning met aan- en toebehoren op de eerste verdieping van het gebouw kadastraal bekend gemeente Zandvoort, sectie C nummer 6120 A 26;-----

Bewaring  AMSTERDAM	De bewaarder  	5692 1	3
		tweede	vervolgblad

*[Faint, illegible text, likely bleed-through from the reverse side of the page]*

- 27. het appartementsrecht, rechtgevende op het uitsluitend gebruik van de éenkamerflatwoning met aan- en toebehoren op de eerste verdieping van het gebouw kadastraal bekend gemeente Zandvoort, sectie C nummer 6120 A 27;-----
- 28. het appartementsrecht, rechtgevende op het uitsluitend gebruik van de éenkamerflatwoning met aan- en toebehoren op de eerste verdieping van het gebouw kadastraal bekend gemeente Zandvoort, sectie C nummer 6120 A 28;-----
- 29. het appartementsrecht, rechtgevende op het uitsluitend gebruik van de éenkamerflatwoning met aan- en toebehoren op de eerste verdieping van het gebouw kadastraal bekend gemeente Zandvoort, sectie C nummer 6120 A 29;-----
- 30. het appartementsrecht, rechtgevende op het uitsluitend gebruik van de éenkamerflatwoning met aan- en toebehoren op de eerste verdieping van het gebouw kadastraal bekend gemeente Zandvoort, sectie C nummer 6120 A 30;-----
- 31. het appartementsrecht, rechtgevende op het uitsluitend gebruik van de éenkamerflatwoning met aan- en toebehoren op de eerste verdieping van het gebouw kadastraal bekend gemeente Zandvoort, sectie C nummer 6120 A 31;-----
- 32. het appartementsrecht, rechtgevende op het uitsluitend gebruik van de éenkamerflatwoning met aan- en toebehoren op de eerste verdieping van het gebouw kadastraal bekend gemeente Zandvoort, sectie C nummer 6120 A 32;-----
- 33. het appartementsrecht, rechtgevende op het uitsluitend gebruik van de éenkamerflatwoning met aan- en toebehoren op de eerste verdieping van het gebouw kadastraal bekend gemeente Zandvoort, sectie C nummer 6120 A 33;-----
- 34. het appartementsrecht, rechtgevende op het uitsluitend gebruik van de éenkamerflatwoning met aan- en toebehoren op de eerste verdieping van het gebouw kadastraal bekend gemeente Zandvoort, sectie C nummer 6120 A 34;-----
- 35. het appartementsrecht, rechtgevende op het uitsluitend gebruik van de éenkamerflatwoning met aan- en toebehoren op de eerste verdieping van het gebouw kadastraal bekend gemeente Zandvoort, sectie C nummer 6120 A 35;-----
- 36. het appartementsrecht, rechtgevende op het uitsluitend gebruik van de bedrijfsruimte op de eerste verdieping van het gebouw, kadastraal bekend gemeente Zandvoort, sectie C nummer 6120 A 36;-----

*[Faint, illegible text, likely bleed-through from the reverse side of the page]*

37. het appartementsrecht, rechtgevende op het uitsluitend gebruik van het leslokaal met aan- en toebehoren op de eerste verdieping van het gebouw, kadastraal bekend gemeente Zandvoort, sectie C nummer 6120 A 37;-----
38. het appartementsrecht, rechtgevende op het uitsluitend gebruik van de tweekamerflatwoning met afzonderlijke berging en aan- en toebehoren op de eerste verdieping van het gebouw, kadastraal bekend gemeente Zandvoort sectie C nummer 6120 A 38;-----
39. het appartementsrecht, rechtgevende op het uitsluitend gebruik van de tweekamerflatwoning met afzonderlijke berging en aan- en toebehoren op de eerste verdieping van het gebouw, kadastraal bekend gemeente Zandvoort, sectie C nummer 6120 A 39;-----
40. het appartementsrecht, rechtgevende op het uitsluitend gebruik van de éenkamerflatwoning op de eerste verdieping van het gebouw, kadastraal bekend gemeente Zandvoort, sectie C nummer 6120 A 40;-----
41. het appartementsrecht, rechtgevende op het uitsluitend gebruik van de éenkamerflatwoning met afzonderlijke berging en aan- en toebehoren op de eerste verdieping van het gebouw, kadastraal bekend gemeente Zandvoort, sectie C nummer 6120 A 41;-----
42. het appartementsrecht, rechtgevende op het uitsluitend gebruik van de éenkamerflatwoning met afzonderlijke berging en aan- en toebehoren op de eerste verdieping van het gebouw, kadastraal bekend gemeente Zandvoort, sectie C nummer 6120 A 42;-----
43. het appartementsrecht, rechtgevende op het uitsluitend gebruik van de éenkamerflatwoning met aan en toebehoren op de eerste verdieping van het gebouw, kadastraal bekend gemeente Zandvoort, sectie C nummer 6120 A 43;-----
44. het appartementsrecht, rechtgevende op het uitsluitend gebruik van het leslokaal op de eerste verdieping van het gebouw, kadastraal bekend gemeente Zandvoort, sectie C nummer 6120 A 44;-----
45. het appartementsrecht, rechtgevende op het uitsluitend gebruik van het leslokaal op de eerste verdieping van het gebouw, kadastraal bekend gemeente Zandvoort, sectie C nummer 6120 A 45;-----
46. het appartementsrecht, rechtgevende op het uitsluitend gebruik van de sauna met aan- en toebehoren op de eerste verdieping van het flatgebouw, kadastraal bekend gemeente Zandvoort, sectie C nummer 6120 A 46;-----
47. het appartementsrecht, rechtgevende op het uitsluitend gebruik van het leslokaal op de eerste-----

Bewaring:

De bewaarder.

5692

4


AMSTERDAM

derde 8 vervolgblad

verdieping van het gebouw, kadastraal bekend gemeente Zandvoort, sectie C nummer 6120A 47;-----  
48. het appartementsrecht, rechtgevende op het uitsluitend gebruik van het leslokaal op de eerste verdieping van het gebouw, kadastraal bekend gemeente Zandvoort, sectie C nummer 6120 A 48;-----  
49. het appartementsrecht, rechtgevende op het uitsluitend gebruik van het zwembad op de begane grond van het gebouw, kadastraal bekend gemeente Zandvoort sectie C nummer 6120 A 49;-----  
50. het appartementsrecht, rechtgevende op het uitsluitend gebruik van de drie-kamerflatwoning met aan- en toebehoren op de tweede verdieping van het gebouw, kadastraal bekend gemeente Zandvoort, sectie C nummer 6120 A 50;-----  
51. het appartementsrecht, rechtgevende op het uitsluitend gebruik van de bedrijfsruimte op de tweede verdieping in hoofdzaak bestaande uit veertien kamers en zes bergingen, kadastraal bekend gemeente Zandvoort, sectie C nummer 6120 A 51;-----  
52. het appartementsrecht, rechtgevende op het uitsluitend gebruik van het café-restaurant op de achttiende verdieping van het gebouw, kadastraal bekend gemeente Zandvoort, sectie C nummer 6120 A 52;-----  
53. het appartementsrecht, rechtgevende op het uitsluitend gebruik van de bedrijfsruimte op de negentiende verdieping van het gebouw, kadastraal bekend gemeente Zandvoort, sectie C nummer 6120 A 53;-----  
54. het appartementsrecht, rechtgevende op het uitsluitend gebruik van de bedrijfsruimte op de negentiende verdieping van het gebouw, kadastraal bekend gemeente Zandvoortsectie C nummer 6120 A 54;-----  
55. het appartementsrecht, rechtgevende op het uitsluitend gebruik van de bedrijfsruimte op de negentiende verdieping van het gebouw, kadastraal bekend gemeente Zandvoort, sectie C nummer 6120 A 55;-----  
56. het appartementsrecht, rechtgevende op het uitsluitend gebruik van de bedrijfsruimte op de negentiende verdieping van het gebouw, kadastraal bekend gemeente Zandvoort, sectie C nummer 6120 A 56;-----  
57. het appartementsrecht, rechtgevende op het uitsluitend gebruik van de drie-kamerflatwoning met aan en toebehoren op de derde verdieping van het gebouw, kadastraal bekend gemeente Zandvoort, sectie C nummer 6120 A 57;-----  
58. het appartementsrecht, rechtgevende op het uitsluitend gebruik van de drie-kamerflatwoning met afzonderlijke berging en aan- en toebehoren op de derde verdieping van het gebouw, kadastraal bekend

- gemeente Zandvoort sectie C nummer 6120 A 58;-----
59. het appartementsrecht, rechtgevende op het uitsluitend gebruik van de driekamerflatwoning met aan- en toebehoren op de derde verdieping van het gebouw kadastraal bekend gemeente Zandvoort sectie C nummer 6120 A 59;-----
60. het appartementsrecht, rechtgevende op het uitsluitend gebruik van de driekamerflat met aan- en toebehoren op de derde verdieping van het gebouw, kadastraal bekend gemeente Zandvoort sectie C nummer 6120 A 60;-----
61. het appartementsrecht, rechtgevende op het uitsluitend gebruik van de driekamerflatwoning met berging en aan- en toebehoren op de derde verdieping van het gebouw, kadastraal bekend gemeente Zandvoort sectie C nummer 6120 A 61;-----
62. het appartementsrecht, rechtgevende op het uitsluitend gebruik van de driekamerflatwoning met aan- en toebehoren op de derde verdieping van het gebouw kadastraal bekend gemeente Zandvoort, sectie C nummer 6120 A 62;-----
63. het appartementsrecht, rechtgevende op het uitsluitend gebruik van de tweekamerflatwoning met aan- en toebehoren op de vierde verdieping van het gebouw, kadastraal bekend gemeente Zandvoort, sectie C nummer 6120 A 63;-----
64. het appartementsrecht, rechtgevende op het uitsluitend gebruik van de twee-kamerflatwoning met afzonderlijke berging en aan- en toebehoren op de vierde verdieping van het gebouw, kadastraal bekend gemeente Zandvoort, sectie C nummer 6120 A 64;-----
65. het appartementsrecht, rechtgevende op het uitsluitend gebruik van de twee-kamerflatwoning met afzonderlijke berging en aan- en toebehoren op de vierde verdieping van het gebouw, kadastraal bekend gemeente Zandvoort, sectie C nummer 6120 A 65;-----
66. het appartementsrecht, rechtgevende op het uitsluitend gebruik van de één-kamerflatwoning met aan- en toebehoren op de vierde verdieping van het gebouw, kadastraal bekend gemeente Zandvoort, sectie C nummer 6120 A 66;-----
67. het appartementsrecht, rechtgevende op het uitsluitend gebruik van de één-kamerflatwoning met aan- en toebehoren op de vierde verdieping van het gebouw, kadastraal bekend gemeente Zandvoort, sectie C nummer 6120 A 67;-----
68. het appartementsrecht, rechtgevende op het uitsluitend gebruik van de twee-kamerflatwoning met-----



Bewaring:  <b>AMSTERDAM</b>	De bewaarder:  	5692 1	5
		vierde	vervolgblad

--- Twee aparte flatwoningen op de vierde verdieping van het gebouw, kadastraal bekend gemeente Zandvoort, sectie C nummer 6120 A 68; 69. het appartementsrecht, rechtgevend op het uitsluitend gebruik van de twee-kamerflatwoning met afzonderlijke berging en aan- en toebehoren op de vierde verdieping van het gebouw, kadastraal bekend gemeente Zandvoort, sectie C nummer 6120 A 69. 70. het appartementsrecht, rechtgevend op het uitsluitend gebruik van de twee-kamerflatwoning met aan- en toebehoren op de vierde verdieping van het gebouw, kadastraal bekend gemeente Zandvoort, sectie C nummer 6120 A 70; 71. het appartementsrecht, rechtgevend op het uitsluitend gebruik van de één-kamerflatwoning met aan- en toebehoren op de vierde verdieping van het gebouw, kadastraal bekend gemeente Zandvoort, sectie C nummer 6120 A 71; 72. het appartementsrecht, rechtgevend op het uitsluitend gebruik van de één-kamerflatwoning met aan- en toebehoren op de vierde verdieping van het gebouw, kadastraal bekend gemeente Zandvoort, sectie C nummer 6120 A 72; 73. het appartementsrecht, rechtgevend op het uitsluitend gebruik van de drie-kamerflatwoning met aan- en toebehoren op de vijfde verdieping van het gebouw, kadastraal bekend gemeente Zandvoort, sectie C nummer 6120 A 73; 74. het appartementsrecht, rechtgevend op het uitsluitend gebruik van de drie-kamerflatwoning met afzonderlijke berging en aan- en toebehoren op de vijfde verdieping van het gebouw, kadastraal bekend gemeente Zandvoort, sectie C nummer 6120 A 74; 75. het appartementsrecht, rechtgevend op het uitsluitend gebruik van de drie-kamerflatwoning met aan- en toebehoren op de vijfde verdieping van het gebouw, kadastraal bekend gemeente Zandvoort, sectie C nummer 6120 A 75; 76. het appartementsrecht, rechtgevend op het uitsluitend gebruik van de drie-kamerflatwoning met aan- en toebehoren op de vijfde verdieping van het gebouw, kadastraal bekend gemeente Zandvoort, sectie C nummer 6120 A 76; 77. het appartementsrecht, rechtgevend op het uitsluitend gebruik van de drie-kamerwoning met afzonderlijke berging en aan- en toebehoren op de vijfde verdieping van het gebouw, kadastraal bekend gemeente Zandvoort, sectie C nummer 6120 A 77; 78. het appartementsrecht, rechtgevend op het uit-

sluitend gebruik van de drie-kamerflatwoning met---  
aan- en toebehoren op de vijfde verdieping van het  
gebouw, kadastraal bekend gemeente Zandvoort, sectie  
C nummer 6120 A 78;-----  
79. het appartementsrecht, rechtgevende op het uit-  
sluitend gebruik van de drie-kamerflatwoning met---  
aan- en toebehoren op de zesde verdieping van het---  
gebouw, kadastraal bekend gemeente Zandvoort, sectie  
C nummer 6120 A 79;-----  
80. het appartementsrecht, rechtgevende op het uit-  
sluitend gebruik van de drie-kamerflatwoning met---  
afzonderlijke berging en aan- en toebehoren op de---  
zesde verdieping van het gebouw, kadastraal bekend  
gemeente Zandvoort, sectie C nummer 6120 A 80;-----  
81. het appartementsrecht, rechtgevende op het uit-  
sluitend gebruik van de drie-kamerflatwoning met---  
aan- en toebehoren op de zesde verdieping van het---  
gebouw, kadastraal bekend gemeente Zandvoort, sectie  
C nummer 6120 A 81;-----  
82. het appartementsrecht, rechtgevende op het uit-  
sluitend gebruik van de drie-kamerflatwoning met---  
aan- en toebehoren op de zesde verdieping van het---  
gebouw, kadastraal bekend gemeente Zandvoort, sectie  
C nummer 6120 A 82;-----  
83. het appartementsrecht, rechtgevende op het uit-  
sluitend gebruik van de drie-kamerflatwoning met---  
afzonderlijke berging en aan- en toebehoren op de---  
zesde verdieping van het gebouw, kadastraal bekend  
gemeente Zandvoort, sectie C nummer 6120 A 83;-----  
84. het appartementsrecht, rechtgevende op het uit-  
sluitend gebruik van de drie-kamerflatwoning met---  
aan- en toebehoren op de zesde verdieping van het---  
gebouw, kadastraal bekend gemeente Zandvoort, sectie  
C nummer 6120 A 84;-----  
85. het appartementsrecht, rechtgevende op het uit-  
sluitend gebruik van de twee-kamerflatwoning met---  
aan- en toebehoren op de zevende verdieping van het  
gebouw, kadastraal bekend gemeente Zandvoort, sec-  
tie C nummer 6120 A 85;-----  
86. het appartementsrecht, rechtgevende op het uit-  
sluitend gebruik van de twee-kamerflatwoning met---  
afzonderlijke berging en aan- en toebehoren op de---  
zevende verdieping van het gebouw, kadastraal bekend  
gemeente Zandvoort, sectie C nummer 6120 A 86;-----  
87. het appartementsrecht, rechtgevende op het uit-  
sluitend gebruik van de twee-kamerflatwoning met---  
afzonderlijke berging en aan- en toebehoren op de---  
zevende verdieping van het gebouw, kadastraal bekend  
gemeente Zandvoort, sectie C nummer 6120 A 87;-----

Bewaring:

De bewaarder:

5692

6

AMSTERDAM

vijfde 9 vervolgblad

88. het appartementsrecht, rechtgevende op het uitsluitend gebruik van de twee-kamerflatwoning met afzonderlijke berging en aan- en toebehoren op de zevende verdieping van het gebouw, kadastraal bekend gemeente Zandvoort, sectie C nummer 6120 A 88;-----
89. het appartementsrecht, rechtgevende op het uitsluitend gebruik van de twee-kamerflatwoning met afzonderlijke berging en aan- en toebehoren op de zevende verdieping van het gebouw, kadastraal bekend gemeente Zandvoort, sectie C nummer 6120 A 89;-----
90. het appartementsrecht, rechtgevende op het uitsluitend gebruik van de tweekamerflatwoning met aan- en toebehoren op de zevende verdieping van het gebouw, kadastraal bekend gemeente Zandvoort, sectie C nummer 6120 A 90;-----
91. het appartementsrecht, rechtgevende op het uitsluitend gebruik van de éénkamerflatwoning met aan- en toebehoren op de zevende verdieping van het gebouw, kadastraal bekend gemeente Zandvoort, sectie C nummer 6120 A 91;-----
92. het appartementsrecht, rechtgevende op het uitsluitend gebruik van de één-kamerflatwoning met aan- en toebehoren op de zevende verdieping van het gebouw, kadastraal bekend gemeente Zandvoort, sectie C nummer 6120 A 92;-----
93. het appartementsrecht, rechtgevende op het uitsluitend gebruik van de één-kamerflatwoning met aan- en toebehoren op de zevende verdieping van het gebouw, kadastraal bekend gemeente Zandvoort, sectie C nummer 6120 A 93;-----
94. het appartementsrecht, rechtgevende op het uitsluitend gebruik van de één-kamerflatwoning met aan- en toebehoren op de zevende verdieping van het gebouw, kadastraal bekend gemeente Zandvoort, sectie C nummer 6120 A 94;-----
95. het appartementsrecht, rechtgevende op het uitsluitend gebruik van de drie-kamerflatwoning met aan- en toebehoren op de achtste verdieping van het gebouw, kadastraal bekend gemeente Zandvoort, sectie C, nummer 6120 A 95;-----
96. het appartementsrecht, rechtgevende op het uitsluitend gebruik van de drie-kamerflatwoning met afzonderlijke berging en aan- en toebehoren op de achtste verdieping van het gebouw, kadastraal bekend gemeente Zandvoort, sectie C nummer 6120 A 96;-----
97. het appartementsrecht, rechtgevende op het uitsluitend gebruik van de drie-kamerflatwoning met aan- en toebehoren op de achtste verdieping van het gebouw, kadastraal bekend gemeente Zandvoort, sectie

C nummer 6120 A 97;-----  
98. het appartementsrecht, rechtgevende op het uitsluitend gebruik van de drie-kamerflatwoning met aan-en toebehoren op de achtste verdieping van het gebouw, kadastraal bekend gemeente Zandvoort, sectie C nummer 6120 A 98;-----  
99. het appartementsrecht, rechtgevende op het uitsluitend gebruik van de drie-kamerflatwoning met afzonderlijke berging en aan- en toebehoren op de achtste verdieping van het gebouw, kadastraal bekend gemeente Zandvoort, sectie C nummer 6120 A 99;-----  
100. het appartementsrecht, rechtgevende op het uitsluitend gebruik van de drie-kamerflatwoning met aan en toebehoren op de achtste verdieping van het gebouw, kadastraal bekend gemeente Zandvoort, sectie C nummer 6120 A 100;-----  
101. het appartementsrecht, rechtgevende op het uitsluitend gebruik van de drie-kamerflatwoning met aan- en toebehoren op de negende verdieping van het gebouw, kadastraal bekend gemeente Zandvoort, sectie C nummer 6120 A 101;-----  
102. het appartementsrecht, rechtgevende op het uitsluitend gebruik van de drie-kamerflatwoning met afzonderlijke berging op de negende verdieping van het gebouw, kadastraal bekend gemeente Zandvoort, sectie C nummer 6120 A 102;-----  
103. het appartementsrecht, rechtgevende op het uitsluitend gebruik van de drie-kamerflatwoning met aan- en toebehoren op de negende verdieping van het gebouw, kadastraal bekend gemeente Zandvoort, sectie C nummer 6120 A 103;-----  
104. het appartementsrecht, rechtgevende op het uitsluitend gebruik van de drie-kamerflatwoning met aan- en toebehoren op de negende verdieping van het gebouw, kadastraal bekend gemeente Zandvoort, sectie C nummer 6120 A 104;-----  
105. het appartementsrecht, rechtgevende op het uitsluitend gebruik van de drie-kamerflatwoning met afzonderlijke berging en aan- en toebehoren op de negende verdieping van het gebouw, kadastraal bekend gemeente Zandvoort, sectie C nummer 6120 A 105;  
106. het appartementsrecht, rechtgevende op het uitsluitend gebruik van de drie-kamerflatwoning met aan- en toebehoren op de negende verdieping van het gebouw, kadastraal bekend gemeente Zandvoort, sectie C nummer 6120 A 106;-----  
107. het appartementsrecht, rechtgevende op het uitsluitend gebruik van de twee-kamerflatwoning met----

Bewaring:  
AMSTERDAM

De bewaarder:  
*[Handwritten signature]*

5692  
1  
7  
zesde  
vervolgblad

aan- en toebehoren op de tiende verdieping van het  
gebouw, kadastraal bekend gemeente Zandvoort, sectie  
C nummer 6120 A 107;-----  
108. het appartementsrecht, rechtgevende op het uit-  
sluitend gebruik van de twee-kamerflatwoning met af-  
zonderlijke berging en aan- en toebehoren op de-----  
tiende verdieping van het gebouw, kadastraal bekend  
gemeente Zandvoort, sectie C nummer 6120 A 108;-----  
109. het appartementsrecht, rechtgevende op het uit-  
sluitend gebruik van de twee-kamerflatwoning met af-  
zonderlijke berging met aan- en toebehoren op de-----  
tiende verdieping van het gebouw, kadastraal bekend  
gemeente Zandvoort, sectie C nummer 6120 A 109;-----  
110. het appartementsrecht, rechtgevende op het uit-  
sluitend gebruik van de twee-kamerflatwoning met af-  
zonderlijke berging en aan- en toebehoren op de tien-  
de verdieping van het gebouw, kadastraal bekend ge-  
meente Zandvoort, sectie C nummer 6120 A 110;-----  
111. het appartementsrecht, rechtgevende op het uit-  
sluitend gebruik van de twee-kamerflatwoning met af-  
zonderlijke berging en aan- en toebehoren op de tien-  
de verdieping van het gebouw, kadastraal bekend-----  
gemeente Zandvoort, sectie C nummer 6120 A 111;-----  
112. het appartementsrecht, rechtgevende op het uit-  
sluitend gebruik van de twee-kamerflatwoning met aan-  
en toebehoren op de tiende verdieping van het ge-  
bouw, kadastraal bekend gemeente Zandvoort, sectie  
C nummer 6120 A 112;-----  
113. het appartementsrecht, rechtgevende op het uit-  
sluitend gebruik van de één-kamerflatwoning met aan-  
en toebehoren op de tiende verdieping van het gebouw  
kadastraal bekend gemeente Zandvoort, sectie C num-  
mer 6120 A 113;-----  
114. het appartementsrecht, rechtgevende op het uit-  
sluitend gebruik van de één-kamerflatwoning met aan-  
en toebehoren op de tiende verdieping van het gebouw  
kadastraal bekend gemeente Zandvoort, sectie C num-  
mer 6120 A 114;-----  
115. het appartementsrecht, rechtgevende op het uit-  
sluitend gebruik van de één-kamerflatwoning met aan-  
en toebehoren op de tiende verdieping van het gebouw  
kadastraal bekend gemeente Zandvoort, sectie C num-  
mer 6120 A 115;-----  
116. het appartementsrecht, rechtgevende op het uit-  
sluitend gebruik van de éénkamerflatwoning met aan-  
en toebehoren op de tiende verdieping van het gebouw  
kadastraal bekend gemeente Zandvoort, sectie C num-  
mer 6120 A 116;-----

117. het appartementsrecht, rechtgevende op het uitsluitend gebruik van de drie-kamerflatwoning met aan- en toebehoren op de elfde verdieping van het gebouw, kadastraal bekend gemeente Zandvoort, sectie C nummer 6120 A 117;-----

118. het appartementsrecht, rechtgevende op het uitsluitend gebruik van de drie-kamerflatwoning met afzonderlijke berging en aan- en toebehoren op de elfde verdieping van het gebouw, kadastraal bekend gemeente Zandvoort, sectie C nummer 6120 A 118;-----

119. het appartementsrecht, rechtgevende op het uitsluitend gebruik van de drie-kamerflatwoning met aan- en toebehoren op de elfde verdieping van het gebouw, kadastraal bekend gemeente Zandvoort, sectie C nummer 6120 A 119;-----

120. het appartementsrecht, rechtgevende op het uitsluitend gebruik van de drie-kamerflatwoning met aan- en toebehoren op de elfde verdieping van het gebouw, kadastraal bekend gemeente Zandvoort, sectie C nummer 6120 A 120;-----

121. het appartementsrecht, rechtgevende op het uitsluitend gebruik van de drie-kamerflatwoning met afzonderlijke berging en aan- en toebehoren op de elfde verdieping van het gebouw, kadastraal bekend gemeente Zandvoort, sectie C nummer 6120 A 121;-----


122. het appartementsrecht, rechtgevende op het uitsluitend gebruik van de drie-kamerflatwoning met aan- en toebehoren op de elfde verdieping van het gebouw, kadastraal bekend gemeente Zandvoort, sectie C nummer 6120 A 122;-----

123. het appartementsrecht, rechtgevende op het uitsluitend gebruik van de drie-kamerflatwoning met aan- en toebehoren op de twaalfde verdieping van het gebouw, kadastraal bekend gemeente Zandvoort, sectie C nummer 6120 A 123;-----

124. het appartementsrecht, rechtgevende op het uitsluitend gebruik van de drie-kamerflatwoning met afzonderlijke berging en aan- en toebehoren op de twaalfde verdieping van het gebouw, kadastraal bekend gemeente Zandvoort, sectie C nummer 6120 A 124;-----

125. het appartementsrecht, rechtgevende op het uitsluitend gebruik van de drie-kamerflatwoning met aan- en toebehoren op de twaalfde verdieping van het gebouw, kadastraal bekend gemeente Zandvoort, sectie C nummer 6120 A 125;-----

126. het appartementsrecht, rechtgevende op het uitsluitend gebruik van de drie-kamerflatwoning met aan- en toebehoren op de twaalfde verdieping van het gebouw, kadastraal bekend gemeente Zandvoort, sectie

Bewaring A. STERDAM	De bewaarder 	5692 1	8
		zevende	vervolgblad

~~... van de drie-kamerflatwoning met afzonderlijke berging en aan- en toebehoren op de twaalfde verdieping van het gebouw, kadastraal bekend gemeente Zandvoort, sectie C nummer 6120 A 126;~~

127. het appartementsrecht, rechtgevende op het uitsluitend gebruik van de drie-kamerflatwoning met afzonderlijke berging en aan- en toebehoren op de twaalfde verdieping van het gebouw, kadastraal bekend gemeente Zandvoort, sectie C nummer 6120 A 127;

128. het appartementsrecht, rechtgevende op het uitsluitend gebruik van de drie-kamerflatwoning met aan- en toebehoren op de twaalfde verdieping van het gebouw, kadastraal bekend gemeente Zandvoort, sectie C nummer 6120 A 128;

129. het appartementsrecht, rechtgevende op het uitsluitend gebruik van de twee-kamerflatwoning met aan- en toebehoren op de dertiende verdieping van het gebouw, kadastraal bekend gemeente Zandvoort, sectie C nummer 6120 A 129;

130. het appartementsrecht, rechtgevende op het uitsluitend gebruik van de twee-kamerflatwoning met afzonderlijke berging en aan- en toebehoren op de dertiende verdieping van het gebouw, kadastraal bekend gemeente Zandvoort, sectie C nummer 6120 A 130;

131. het appartementsrecht, rechtgevende op het uitsluitend gebruik van de twee-kamerflatwoning met afzonderlijke berging en aan- en toebehoren op de dertiende verdieping van het gebouw, kadastraal bekend gemeente Zandvoort, sectie C nummer 6120 A 131;

132. het appartementsrecht, rechtgevende op het uitsluitend gebruik van de twee-kamerflatwoning met afzonderlijke berging en aan- en toebehoren op de dertiende verdieping van het gebouw, kadastraal bekend gemeente Zandvoort, sectie C nummer 6120 A 132;

133. het appartementsrecht, rechtgevende op het uitsluitend gebruik van de twee-kamerflatwoning met afzonderlijke berging en aan- en toebehoren op de dertiende verdieping van het gebouw, kadastraal bekend gemeente Zandvoort, sectie C, nummer 6120 A 133;


134. het appartementsrecht, rechtgevende op het uitsluitend gebruik van de twee-kamerflatwoning met aan- en toebehoren op de dertiende verdieping van het gebouw, kadastraal bekend gemeente Zandvoort, sectie C nummer 6120 A 134;

135. het appartementsrecht, rechtgevende op het uitsluitend gebruik van de één-kamerflatwoning met aan- en toebehoren op de dertiende verdieping van het gebouw, kadastraal bekend gemeente Zandvoort, sectie C nummer 6120 A 135;

136. het appartementsrecht, rechtgevende op het uitsluitend gebruik van de één-kamerflatwoning met aan- en toebehoren op de dertiende verdieping van het gebouw, kadastraal bekend gemeente Zandvoort, sectie C nummer 6120 A 136;

sluitend gebruik van de één-kamerflatwoning met aan- en toebehoren op de dertiende verdieping van het gebouw, kadastraal bekend gemeente Zandvoort, sectie C nummer 6120 A 136;-----  
137. het appartementsrecht, rechtgevende op het uitsluitend gebruik van de één-kamerflatwoning met aan- en toebehoren op de dertiende verdieping van het gebouw, kadastraal bekend gemeente Zandvoort, sectie C nummer 6120 A 137;-----  
138. het appartementsrecht, rechtgevende op het uitsluitend gebruik van de één-kamerflatwoning met aan- en toebehoren op de dertiende verdieping van het gebouw, kadastraal bekend gemeente Zandvoort, sectie C nummer 6120 A 138;-----  
139. het appartementsrecht, rechtgevende op het uitsluitend gebruik van de drie-kamerflatwoning met aan- en toebehoren op de veertiende verdieping van het gebouw, kadastraal bekend gemeente Zandvoort, sectie C nummer 6120 A 139;-----  
140. het appartementsrecht, rechtgevende op het uitsluitend gebruik van de drie-kamerflatwoning met afzonderlijke berging en aan- en toebehoren op de veertiende verdieping van het gebouw, kadastraal bekend gemeente Zandvoort, sectie C nummer 6120 A 140;-----  
141. het appartementsrecht, rechtgevende op het uitsluitend gebruik van de drie-kamerflatwoning met aan- en toebehoren op de veertiende verdieping van het gebouw, kadastraal bekend gemeente Zandvoort, sectie C nummer 6120 A 141;-----  
142. het appartementsrecht, rechtgevende op het uitsluitend gebruik van de drie-kamerflatwoning met aan- en toebehoren op de veertiende verdieping van het gebouw, kadastraal bekend gemeente Zandvoort, sectie C nummer 6120 A 142;-----  
143. het appartementsrecht, rechtgevende op het uitsluitend gebruik van de drie-kamerflatwoning met afzonderlijke berging en aan- en toebehoren op de veertiende verdieping van het gebouw, kadastraal bekend gemeente Zandvoort, sectie C nummer 6120 A 143;-----  
144. het appartementsrecht, rechtgevende op het uitsluitend gebruik van de drie-kamerflatwoning met aan- en toebehoren op de veertiende verdieping van het gebouw, kadastraal bekend gemeente Zandvoort, sectie C nummer 6120 A 144;-----  
145. het appartementsrecht, rechtgevende op het uitsluitend gebruik van de drie-kamerflatwoning met aan- en toebehoren op de vijftiende verdieping van het gebouw, kadastraal bekend gemeente Zandvoort, sectie C nummer 6120 A 145;-----



Bewaring  <b>AMSTERDAM</b>	De bewaarder  	5692 1	9
		achtste 9 vervolgblad	

~~146. het appartementsrecht, rechtgevend op het uitsluitend gebruik van de drie-kamerflatwoning met afzonderlijke berging en aan- en toebehoren op de vijftiende verdieping van het gebouw, kadastraal bekend gemeente Zandvoort, sectie C nummer 6120 A 146;-----  
 147. het appartementsrecht, rechtgevend op het uitsluitend gebruik van de drie-kamerflatwoning met aan- en toebehoren op de vijftiende verdieping van het gebouw, kadastraal bekend gemeente Zandvoort, sectie C nummer 6120 A 147;-----  
 148. het appartementsrecht, rechtgevend op het uitsluitend gebruik van de drie-kamerflatwoning met aan- en toebehoren op de vijftiende verdieping van het gebouw, kadastraal bekend gemeente Zandvoort, sectie C nummer 6120 A 148;-----  
 149. het appartementsrecht, rechtgevend op het uitsluitend gebruik van de drie-kamerflatwoning met aan- en toebehoren en afzonderlijke berging op de vijftiende verdieping van het gebouw, kadastraal bekend gemeente Zandvoort, sectie C nummer 6120 A 149;-----  
 150. het appartementsrecht, rechtgevend op het uitsluitend gebruik van de drie-kamerflatwoning met aan- en toebehoren op de vijftiende verdieping van het gebouw, kadastraal bekend gemeente Zandvoort, sectie C nummer 6120 A 150;-----  
 151. het appartementsrecht, rechtgevend op het uitsluitend gebruik van de twee-kamerflatwoning met aan- en toebehoren op de zestiende verdieping van het gebouw, kadastraal bekend gemeente Zandvoort, sectie C nummer 6120 A 151;-----  
 152. het appartementsrecht, rechtgevend op het uitsluitend gebruik van de twee-kamerflatwoning met aan- en toebehoren en afzonderlijke berging op de zestiende verdieping van het gebouw, kadastraal bekend gemeente Zandvoort, sectie C nummer 6120 A 152;-----  
 153. het appartementsrecht, rechtgevend op het uitsluitend gebruik van de twee-kamerflatwoning met aan- en toebehoren en afzonderlijke berging op de zestiende verdieping van het gebouw, kadastraal bekend gemeente Zandvoort, sectie C nummer 6120 A 153;-----  
 154. het appartementsrecht, rechtgevend op het uitsluitend gebruik van de twee-kamerflatwoning met aan- en toebehoren en afzonderlijke berging op de zestiende verdieping van het gebouw, kadastraal bekend gemeente Zandvoort, sectie C nummer 6120 A 154;-----  
 155. het appartementsrecht, rechtgevend op het uitsluitend gebruik van de twee-kamerflatwoning met aan- en toebehoren en afzonderlijke berging op de zestiende verdieping van het gebouw, kadastraal bekend gemeente Zandvoort, sectie C nummer 6120 A 155;-----~~

tiende verdieping van het gebouw, kadastraal bekend gemeente Zandvoort, sectie C nummer 6120 A 155;-----  
156. het appartementsrecht, rechtgevende op het uitsluitend gebruik van de twee-kamerflatwoning met aan en toebehoren op de zestiende verdieping van het gebouw, kadastraal bekend gemeente Zandvoort, sectie C nummer 6120 A 156;-----  
157. het appartementsrecht, rechtgevende op het uitsluitend gebruik van één-kamerflatwoning met aan en toebehoren op de zestiende verdieping van het gebouw, kadastraal bekend gemeente Zandvoort, sectie C nummer 6120 A 157;-----  
158. het appartementsrecht, rechtgevende op het uitsluitend gebruik van de één-kamerflatwoning met aan en toebehoren op de zestiende verdieping van het gebouw, kadastraal bekend gemeente Zandvoort, sectie C nummer 6120 A 158;-----  
159. het appartementsrecht, rechtgevende op het uitsluitend gebruik van de één-kamerflatwoning met aan en toebehoren op de zestiende verdieping van het gebouw, kadastraal bekend gemeente Zandvoort, sectie C nummer 6120 A 159;-----  
160. het appartementsrecht, rechtgevende op het uitsluitend gebruik van de één-kamerflatwoning met aan en toebehoren op de zestiende verdieping van het gebouw, kadastraal bekend gemeente Zandvoort, sectie C nummer 6120 A 160;-----  
161. het appartementsrecht, rechtgevende op het uitsluitend gebruik van de drie-kamerflatwoning met aan en toebehoren op de zeventiende verdieping van het gebouw, kadastraal bekend gemeente Zandvoort, sectie C nummer 6120 A 161;-----  
162. het appartementsrecht, rechtgevende op het uitsluitend gebruik van de drie-kamerflatwoning met aan en toebehoren en afzonderlijke berging op de zeventiende verdieping van het gebouw, kadastraal bekend gemeente Zandvoort, sectie C nummer 6120 A 162;-----  
163. het appartementsrecht, rechtgevende op het uitsluitend gebruik van de vijf-kamerflatwoning met aan en toebehoren op de zeventiende verdieping van het gebouw, kadastraal bekend gemeente Zandvoort, sectie C nummer 6120 A 163;-----  
164. het appartementsrecht, rechtgevende op het uitsluitend gebruik van de drie-kamerflatwoning met aan en toebehoren en afzonderlijke berging op de zeventiende verdieping van het gebouw, kadastraal bekend gemeente Zandvoort, sectie C nummer 6120 A 164;-----  
165. het appartementsrecht, rechtgevende op het uit-

Bewaring

De bewaarder

5691

10

AMSTERDAM

negende  
8  
vervolgblad

sluitend gebruik van de drie-kamerflatwoning met---  
aan-en toebehoren op de zeventiende verdieping van--  
het gebouw, kadastraal bekend gemeente Zandvoort,  
sectie C nummer 6120 A 165;-----  
166. het appartementsrecht, rechtgevende op het uit-  
sluitend gebruik van het tankstation, de tankplaats  
en de parkeerplaatsen, gelegen nabij het gebouw,---  
kadastraal bekend gemeente Zandvoort, sectie C num-  
mer 6120 A 166;-----  
167. het appartementsrecht, rechtgevende op het uit-  
sluitend gebruik van de nabij het gebouw gelegen---  
parkeerplaatsen, kadastraal bekend gemeente Zand-  
voort, sectie C nummer 6120 A 167;-----  
168. het appartementsrecht, rechtgevende op het uit-  
sluitend gebruik van de nabij het gebouw gelegen par-  
keerplaats, kadastraal bekend gemeente Zandvoort,---  
sectie C nummer 6120 A 168;-----  
169. het appartementsrecht, rechtgevende op het uit-  
sluitend gebruik van de nabij het gebouw gelegen par-  
keerplaats, kadastraal bekend gemeente Zandvoort,---  
sectie C nummer 6120 A 169;-----  
170. het appartementsrecht, rechtgevende op het uit-  
sluitend gebruik van de nabij het gebouw gelegen par-  
keerplaats, kadastraal bekend gemeente Zandvoort,---  
sectie C nummer 6120 A 170;-----  
171. het appartementsrecht, rechtgevende op het uit-  
sluitend gebruik van de nabij het gebouw gelegen par-  
keerplaats, kadastraal bekend gemeente Zandvoort,---  
sectie C nummer 6120 A 171;-----  
172. het appartementsrecht, rechtgevende op het uit-  
sluitend gebruik van de nabij het gebouw gelegen par-  
keerplaats, kadastraal bekend gemeente Zandvoort,---  
sectie C nummer 6120 A 172;-----  
173. het appartementsrecht, rechtgevende op het uit-  
sluitend gebruik van de nabij het gebouw gelegen par-  
keerplaats, kadastraal bekend gemeente Zandvoort,---  
sectie C nummer 6120 A 173;-----  
174. het appartementsrecht, rechtgevende op het uit-  
sluitend gebruik van de nabij het gebouw gelegen par-  
keerplaats, kadastraal bekend gemeente Zandvoort,---  
sectie C nummer 6120 A 174;-----  
175. het appartementsrecht, rechtgevende op het uit-  
sluitend gebruik van de nabij het gebouw gelegen par-  
keerplaats, kadastraal bekend gemeente Zandvoort,---  
sectie C nummer 6120 A 175;-----  
176. het appartementsrecht, rechtgevende op het uit-  
sluitend gebruik van de nabij het gebouw gelegen par-  
keerplaats, kadastraal bekend gemeente Zandvoort,---

sectie C nummer 6120 A 176;-----  
177. het appartementsrecht, rechtgevende op het uit-  
sluitend gebruik van de nabij het gebouw gelegen par-  
keerplaats, kadastraal bekend gemeente Zandvoort,----  
sectie C nummer 6120 A 177;-----  
178. het appartementsrecht, rechtgevende op het uit-  
sluitend gebruik van de nabij het gebouw gelegen par-  
keerplaats, kadastraal bekend gemeente Zandvoort,----  
sectie C nummer 6120 A 178;-----  
179. het appartementsrecht, rechtgevende op het uit-  
sluitend gebruik van de nabij het gebouw gelegen par-  
keerplaats, kadastraal bekend gemeente Zandvoort,----  
sectie C nummer 6120 A 179;-----  
180. het appartementsrecht, rechtgevende op het uit-  
sluitend gebruik van de nabij het gebouw gelegen par-  
keerplaats, kadastraal bekend gemeente Zandvoort,----  
sectie C nummer 6120 A 180;-----  
181. het appartementsrecht, rechtgevende op het uit-  
sluitend gebruik van de nabij het gebouw gelegen par-  
keerplaats, kadastraal bekend gemeente Zandvoort,----  
sectie C nummer 6120 A 181;-----  
182. het appartementsrecht, rechtgevende op het uit-  
sluitend gebruik van de nabij het gebouw gelegen par-  
keerplaats, kadastraal bekend gemeente Zandvoort,----  
sectie C nummer 6120 A 182.-----

De comparant verklaarde thans over te gaan tot boven  
bedoelde splitsing en vaststelling van het navolgen-  
de reglement als bedoeld in artikel 875 e sub d van  
het Burgerlijk Wetboek, welk reglement omvat de bepa-  
lingen van het modelreglement, vastgesteld bij akte  
op twee en twintig februari negentienhonderd drie en  
zeventig voor notaris Mr J. Schrijner te Rotterdam  
verleden, bij afschrift overgeschreven op het hypo-  
theekkantoor te Amsterdam op één maart negentienhon-  
derd drie en zeventig in deel 4752 nummer 47, welke  
bepalingen worden beschouwd als in de onderhavige---  
akte woordelijk te zijn opgenomen voorzover hierna  
niet gewijzigd of aangevuld.-----

De comparant verklaarde de navolgende wijzigingen en  
aanvullingen aan te brengen:-----

A. in bedoeld modelreglement komt onder meer woorde-  
lijk voor:-----

"Onverminderd het bepaalde in artikel 875 m lid 3---  
"van het Burgerlijk Wetboek zal de in lid 1 bedoelde  
"verklaring geacht worden ook betrekking te hebben  
"op besluiten en bepalingen die eerst na die ver-  
"klaring worden vastgesteld, tenzij een beroep op---  
"die bepalingen jegens de gebruiker in strijd zou---

Bewaring

De bewaarder

5692

11

AMSTERDAM

tiende 2 vervolgblad

"zijn met de goede trouw."-----

hiervoor dient echter gelezen te worden:-----

"De in lid 1 bedoelde verklaring zal geacht worden--

ook betrekking te hebben op besluiten en bepalingen

die eerst na die verklaring worden vastgesteld, ten

zij een beroep op die bepalingen jegens de gebrui-

ker in strijd zou zijn met de goede trouw."-----

B. de bestemming, bedoeld in artikel 9 lid 2, van--

elk van de appartementsrechten met de indices 1 tot

en met 165 is woonruimte of bedrijfsruimte en met--

de indices 166 parkeerplaats en/of bedrijfsruimte en

met de indices 167 tot en met 182 parkeer-----

plaats.-----

C 1. De vierde titel van boek 3 van het Burgerlijk

wetboek - het burennrecht - is op alle eigenaren en

gebruikers onderling van overeenkomstige toepassing;

2. tot het onderhoud als bedoeld in artikel 10 lid

1 bepaalde behoort met name ook het onderhoud van--

hang en sluitwerk en vernieuwing van raamkozijnen,

de voordeuren en andere buitendeuren;-----

3. in afwijking van het in artikel 10 lid 6 bepaalde

kan de vergadering besluiten voor glasschade in of

aan een privé-gedeelte een verzekering ten name van

de vereniging te sluiten;-----

4. behoudens het in artikel 11 lid 2 bepaalde moeten

de eigenaars of gebruikers van de privé-gedeelten

de aansluiting van eventuele telefoon- en centrale

verwarmingsinstallaties gedogen;-----

5. het zal zonder de toestemming van de vergadering

van eigenaars niet toegestaan zijn getimmeren, --

bouwsels en dergelijke te plaatsen op het parkeer-

terrein.-----

D. de gemeenschappelijke baten alsmede de schulden

en kosten als bedoeld in de artikelen 17 en 23 leden

1, 2 en 3 worden verdeeld als volgt:-----

de eigenaars van de appartementsrechten met indices:

8, 46, 59, 60, 75, 76, 81, 82, 97, 98, 103, 104, ---

119, 120, 125, 126, 141, 142, 147 en 148, elk: vier

en negentig/twaalfduizend driehonderd acht en veer-

tigste gedeelte;-----

de eigenaars van de appartementsrechten met indices:

10, 57, 62, 73, 78, 79, 84, 95, 100, 101, 106, 117,

122, 123, 128, 130, 144, 145, 150, 161 en 165, elk:

zeven en tachtig/ twaalfduizend driehonderd acht en


veertigste gedeelte;-----

de eigenaars van de appartementsrechten met indices:

14, 15, 16, 17, 18, 19, 22, 23, 24, 25, 26, 27, 28,

29, 30, 31, 32, 33, 34 en 35, elk: zestien/twaalf-

duizend driehonderd acht en veertigste gedeelte;----  
de eigenaars van de appartementsrechten met indices:  
69, 70, 71, 72, 91, 92, 93, 94, 113, 114, 115, 116, .  
135, 136, 137, 138, 157, 158, 159 en 160, elk:-----  
vier en twintig/ twaalfduizend vierhonderd acht en  
dertigste gedeelte;-----  
de eigenaars van de appartementsrechten met indices:  
4 en 13, elk: drie en dertig/ twaalfduizend driehon-  
derd acht en veertigste gedeelte;-----  
de eigenaars van de appartementsrechten met indices:  
36, 40 en 43, elk: achttien/twaalfduizend driehon-  
derd acht en veertigste gedeelte;-----  
de eigenaars van de appartementsrechten met indices:  
37, 44, 65, 66, 87, 88 109, 110, 131, 132, 153 en---  
154, elk: vier en zestig/twaalfduizend driehonderd--  
acht en veertigste gedeelte;-----  
de eigenaars van de appartementsrechten met indices:  
39, 47 en 48 elk: acht en zestig/twaalfduizend drie-  
honderd acht en veertigste gedeelte;-----  
de eigenaars van de appartementsrechten met indices:  
58, 61, 74, 77, 80, 83, 96, 99, 102, 105, 118, 121,  
124, 127, 140, 143, 146, 149, 162 en 164 elk: vijf---  
en tachtig/twaalfduizend driehonderd acht en veer-  
tigste gedeelte;-----  
de eigenaars van de appartementsrechten met indices:  
50, 63, 68, 85, 90, 107, 112, 129, 134, 151 en 156,--  
elk: negen en zeventig/ twaalfduizend driehonderd--  
acht en veertigste gedeelte;-----  
de eigenaars van de appartementsrechten met indices:  
64, 67, 86, 89, 108, 111, 130, 133, 152 en 155 elk:  
één en zestig/twaalfduizend driehonderd acht en veer-  
tigste gedeelte;-----  
de eigenaars van de appartementsrechten met indices:  
168, 169, 170, 171, 172, 173, 174, 175, 176, 177,---  
178, 179, 180, 181 en 182 elk: negen/twaalfduizend--  
driehonderd acht en veertigste gedeelte;-----  
de eigenaars van de appartementsrechten met indices:  
1: vierhonderd twee en dertig/twaalfduizend driehon-  
derd acht en veertigste gedeelte;-----  
2: tweehonderd negen/twaalfduizend driehonderd acht  
en veertigste gedeelte;-----  
3: eenhonderd twee/twaalfduizend driehonderd acht en  
veertigste gedeelte;-----  
5: dertien/twaalfduizend driehonderd acht en veertig  
ste gedeelte;-----  
6: een en dertig/twaalfduizend driehonderd acht en--  
veertigste gedeelte;-----  
7: tweehonderd drie en twintig/twaalfduizend drie-  
honderd acht en veertigste gedeelte;-----

Bewaring	De bewaarder	5692 1	12
AMSTERDAM		elfde	vervolgblad

*[Faint, mostly illegible text, possibly bleed-through from the reverse side of the page]*

- 9: twee en zeventig/twaalfduizend driehonderd acht--  
en veertigste gedeelte;-----
  - 11: zeven en negentig/twaalfduizend driehonderd acht  
en veertigste gedeelte;-----
  - 12: negentig/twaalfduizend driehonderd acht en veer--  
tigste gedeelte;-----
  - 20: drie en twintig/twaalfduizend driehonderd acht--  
en veertigste gedeelte;-----
  - 21: twee en dertig/twaalfduizend driehonderd acht en  
veertigste gedeelte;-----
  - 38: drie en zestig/twaalfduizend driehonderd acht en  
veertigste gedeelte;-----
  - 41 en 42 elk: twee en twintig/twaalfduizend driehon--  
derd acht en veertigste gedeelte;-----
  - 45: acht en veertig/twaalfduizend driehonderd acht--  
en veertigste gedeelte;-----
  - 49: driehonderd zeven/twaalfduizend driehonderd acht  
en veertigste gedeelte;-----
  - 51: driehonderd zeventig/twaalfduizend driehonderd--  
acht en veertigste gedeelte;-----
  - 52: vijfhonderd acht/twaalfduizend driehonderd acht  
en veertigste gedeelte;-----
  - 53: tweehonderd vier/twaalfduizend driehonderd acht  
en veertigste gedeelte;-----
  - 54: vijf en zestig/twaalfduizend driehonderd acht--  
en veertigste gedeelte;-----
  - 55: vijftig/twaalfduizend driehonderd acht en veer--  
tigste gedeelte;-----
  - 56: vijf en vijftig/twaalfduizend driehonderd acht--  
en veertigste gedeelte;-----
  - 163: éénhonderd acht en tachtig/ twaalfduizend drie--  
honderd acht en veertigste gedeelte;-----
  - 166: éénhonderd tien/twaalfduizend driehonderd acht  
en veertigste gedeelte;-----
  - 167: negen en negentig/twaalfduizend driehonderd--  
acht en veertigste gedeelte;-----
- In afwijking van het vorenstaande wordt gehanteerd  
als verdeelsleutel voor: het onderhoud van het ge--  
bouw-----
- het onderhoud van het gebouw komt geheel voor reke--  
ning van de eigenaren van de appartementsrechten met  
de indices 1 tot en met 165 en wel in de navolgende  
breukdelen; de teller wordt gevormd door de teller  
van de hiervoor per appartementsindex gemelde breuk--  
delen en de noemer door het getal: twaalfduizendvier.  
het onderhoud van het gemeenschappelijk terrein-----  
komt geheel voor rekening van de eigenaren -----  
van de appartementsrechten met indices 1 tot en met

182 en wel in de breukdelen als vermeld onder de---  
gemeenschappelijke baten en lasten en kosten als---  
vermeld onder D.-----

de kosten van verwarming komen geheel voor rekening  
van de eigenaars van de appartementsrechten met in-  
dices 1 tot en met 165 in gelijke breukdelen als---  
vermeld onder de regeling van het onderhoud van het  
gebouw.-----

de kosten van gasverbruik komen geheel voor rekening  
van de appartementsrechten met indices 1 tot en met  
165, met uitzondering van de apart bemeterde appar-  
tementsrechten met abonnementstarief, zulks aan de  
hand van de verdeelsleutel van de kosten van onder-  
houd van het gebouw.-----

de kosten van waterverbruik komen geheel voor reke-  
ning van de appartementsrechten 1 tot en met 166,---  
met uitzondering van de apart bemeterde appartements  
rechten met abonnementstarief; de apart bemeterde---  
appartementsrechten betalen naar rato van verbruik.  
de kosten van elektriciteitsverbruik komen geheel---  
voor gezamenlijke rekening van de eigenaren van de---  
appartementsrechten die niet apart bemeterd zijn.---  
De wel bemeterde appartementsrechten betalen naar---  
verbruik.-----


de erfpachtscanon komt geheel voor rekening van de  
eigenaren van de appartementsrechten met indices 1  
tot en met 182 en wel in de volgende verhouding:---  
twintig procent komt voor rekening van de apparte-  
mentsrechten met indices 52, 53 en 54;-----  
tachtig procent komt voor rekening van de apparte-  
mentsrechten 1 tot en met 182 met uitzondering van  
de indices 52, 53 en 54, aan de hand van breukdelen  
waarvan de teller wordt gevormd door de teller als  
vermeld onder de regeling van het onderhoud van het  
gemeenschappelijk terrein en de noemer door het ge-  
tal elfduizend vijfhonderd één en zeventig.-----

de kosten van onderhoud en gebruik van de liften ---  
worden verdeeld als volgt: -----

-de kosten van de twee snelliften komen geheel voor  
rekening van de eigenaars van de appartementsrechten  
met indices 52, 53 en 55. -----

-de kosten van de overige liften komen voor rekening  
van de eigenaars van alle appartementsrechten met --  
uitzondering van de appartementsrechten met indices  
3, 4, 5, 6, 49, 52, 53 en 54 en 166 tot en met 182.  
De teller zal worden gevormd door de teller van de -  
regeling van het onderhoud van het gebouw en de noe-  
mer door het getal tienduizend zeventien en en  
veertig. -----



Bewaring	De bewaarder	5692 1	13
AMSTERDAM		twaalfde 9 vervolgblad	

De kosten van de bezetting van de receptie casu quo bewaking van het gebouw en de kosten van schoonhouden en verlichting van het gebouw komen ten laste van alle appartementsrechten met uitzondering van de appartementsrechten met indices 52, 53, 54 en 166 tot en met 182.

De teller van de breukdelen wordt gevormd door de teller van de regeling van het onderhoud van het gebouw en de noemer door het getal elfduizend tweehonderd zeven en twintig.

de datum bedoeld in artikel 18 lid 2 is een januari negentienhonderd acht en zeventig

In afwijking van het in artikel 18 lid 2 bepaalde zal het aldaar bedoelde percentage telkenjare worden vastgesteld door de vergadering van eigenaars, met dien verstande dat het reservefonds minimaal zal bestaan uit een bedrag gelijk aan één procent van de verzekerde waarde van het flatgebouw. Dit minimum zal worden opgebouwd in de eerstkomende vijf jaren na heden.

In afwijking van het bepaalde in artikel 18 lid 2 dient niet maandelijks (één/twaalfde gedeelte) doch bij vooruitbetaling per kwartaal (één/vierde gedeelte) als voorschotbijdrage aan de administrateur worden overgemaakt. Iedere eigenaar welke tenminste één maand achter is met bovenbedoelde voorschotbijdrage is hierover een rente verschuldigd waarvan het percentage drie punten boven het promesse-disconto van de Nederlandsche Bank N.V. ligt.

F. het boekjaar als bedoeld in artikel 18 lid 3 is gelijk aan het kalenderjaar. Het eerste boekjaar loopt vanaf heden tot een en dertig december negentienhonderd acht en zeventig.

In afwijking van het bepaalde in artikel 18 lid 4 bepaalt de vergadering van eigenaars ten gunste van wie of welke rekening de overschotten betrekking hebbende op de exploitatier rekening van het afgelopen boekjaar worden geboekt. Het percentage als bedoeld in artikel 18 lid 6 is - zolang in het huishoudelijk reglement niet anders is bepaald - drie punten boven het promesse-disconto van de Nederlandsche Bank N.V.

G. de in artikel 23 lid 1 bedoelde breukdelen zijn gelijk aan die hiervoor zijn genoemd onder D (gemeenschappelijke baten alsmede de schulden en kosten).

H. het bedrag bedoeld in artikel 26 lid 4 is eenduisend gulden (f 1.000,--).

I. bij overtreding als bedoeld in artikel 27 lid 2 zal een boete verschuldigd zijn van ten hoogste vier maal de laatst vastgestelde kwartaalbijdrage.

J. het huishoudelijk reglement als bedoeld in artikel 28 kan ook regels bevatten betreffende het ge-

bruik van de gemeenschappelijke zaken.-----

K. bij deze wordt opgericht een vereniging van eigenaars als bedoeld in artikel 875 f lid 1 sub e van het Burgerlijk Wetboek. De vereniging draagt de naam: "Vereniging van Eigenaars Bouwes Palace" en is gevestigd te Zandvoort, alwaar ook haar vergaderingen zullen worden gehouden.-----

L. in afwijking van het bepaalde in artikel 31 lid 3 kan over bedoelde gelden worden beschikt door de administrateur tezamen met de voorzitter of de plaatsvervangend-voorzitter.-----

In afwijking van artikel 32 lid 2 bepaalt de vergadering van eigenaars wanneer vergaderingen zullen worden gehouden.-----

Het aantal eigenaars als bedoeld in artikel 32 lid 3 is vijftig.-----

M. het maximaal aantal stemmen als bedoeld in artikel 33 lid 3 bedraagt eenhonderd twee en tachtig. Voor elk appartementsrecht kan één stem worden uitgebracht

N. het is de administrateur niet toegestaan zonder toestemming van de voorzitter van de vergadering van eigenaars onderhoudswerkzaamheden te doen uitvoeren die een bedrag van vijftienduizend gulden te boven gaan.-----

Voor het doen van uitgaven terzake van nominaal onderhoud boven vijftienduizend gulden is een stemmenmeerderheid vereist als bedoeld in artikel 37 lid 5. Een aanpassing van voormelde bedragen vindt plaats aan de hand van het prijsindexcijfer voor de bouwkosten op basis 1969=100.-----

O. voor de eerste maal zal als administrateur van de vereniging optreden de firma Verhoog en Van Asperen, gevestigd te Zandvoort. Voor de door de administrateur voor de vereniging verrichte werkzaamheden zal de administrateur bij de vereniging een vergoeding in rekening kunnen brengen. Ter uitvoering van het bepaalde in artikel 40 lid 3 incasseert de administrateur alle ontvangsten en doet alle uitgaven en voert de boekhouding in de meest uitgebreide zin. De administrateur van de vereniging van eigenaars zal er voor zorgen, dat er steeds een voldoende aantal exemplaren van het splitsingsreglement aanwezig is. Hiervan wordt door hem telkens een exemplaar uitgereikt wanneer zich een geval als bedoeld in artikel 20 lid 1 voordoet.-----

De artikelen 20, 20a, 21, 22 en 25a van annex I zijn niet toepasselijk. Voorts gelden ten aanzien van het gebruik van de appartementsrechten en van de gemeenschappelijke ruimten nog de volgende bepalingen:-----  
artikel a. in de tot het gebouw behorende ruimten zullen geen bordelen mogen worden opgericht, gesticht of gehouden.-----

Bewaring

De bewaarder

5692

14

AMSTERDAM

dertiende vervolgblad  
en laatste

artikel b. het houden van huisdieren is toegestaan. --  
artikel c. in geen der tot het gebouw behorende ruim-  
ten mogen muzieklessen worden gegeven of uit hoofde  
van beroep muziek oefenen en worden gehouden. -----  
artikel d. men is verplicht zich te onthouden van --  
luidruchtigheid in het flatgebouw en van het op eni-  
gerlei andere wijze veroorzaken van last en ongerief.  
De geluidssterkte van vijf en dertig decibel (35dba)  
of zoveel minder als door latere metingen voor woon-  
ruimten als aanvaardbaar wordt geacht, mag niet worden  
overschreden. -----  
artikel e. oneigenlijk verblijf in de gemeenschappe-  
lijke ruimten is niet toegestaan. -----  
Het is verboden het dak van het gebouw te betreden. --  
artikel f. de bewoners zijn verplicht om de tempera-  
tuur in het appartement te handhaven op minimaal vijf-  
tien graden Celsius. -----  
artikel g. de aansluiting aan het centrale-antenne- --  
systeem of kabeltelevisie mag uit luitend geschieden  
door middel van de hiertoe voorgeschreven snoeren met  
toebehoren. -----  
artikel h. 1. Controle op de naleving van de ver- ---  
plichtingen der leden zal worden uitgeoefend namens --  
de vereniging van eigenaars. -----  
Te dien einde dient aan de controlerende persoon te  
allen tijde vrije toegang tot de appartementen en ---  
bergingen te worden verleend. -----  
2. Elk lid heeft te gedogen het uitvoeren van alle --  
werkzaamheden (inspectie, opnemng en dergelijke ---  
hieronder begrepen), die door de administrateur of de  
openbare nutsbedrijven noodzakelijk worden geacht. --  
De met deze werkzaamheden belaste persoon of personen  
dient/dienen vrije toegang te worden verleend; zulks  
na legitimatie en/of schriftelijke opdracht van de --  
administrateur. -----  
artikel i. niet toegestaan is: -----  
a. kleden kloppen buiten terrassen en/of galerijen; --  
b. wasgoed drogen vanaf de straatzijde zichtbaar. ---  
artikel j. bij voorgenomen afwezigheid rust op de be-  
woners de verplichting hun tijdelijk adres aan de ad-  
ministrateur op te geven. -----  
artikel k. in alle gevallen waarin dit reglement niet  
voorziet beslist de vereniging van appartementseige-  
naars. -----  
artikel l. de kosten welke gemaakt worden ter nako- --  
ming van de verplichtingen van de eigenaars van de --  
appartementenrechten komen ten laste van de nalatige --  
eigenaars. -----  
Voorts is voor mij, notaris, verschenen: -----  
de Heer Mr Jan Cornelis de Waard, kandidaat-notaris, ---  
wonende te Haarlem, -----  
ten deze handelende als schriftelijk lasthebber van

de Heer Herman Machielsen, wonende te Hilversum, ---  
die deze last verstrekte in zijn hoedanigheid van --  
Burgemeester der Gemeente Zandvoort, en als zodanig --  
deze gemeente rechtsgeldig vertegenwoordigende. ----  
De comparant verklaarde ermee akkoord te gaan en er  
bij deze voor zoveel nodig aan mede te werken dat --  
het erfpachtsrecht van de grond kadastraal bekend --  
gemeente Zandvoort, sectie C nummers 5828, 6117 en --  
6025 waarop gemeld flatcomplex is gesticht, mede ---  
betrokken is in voormelde splitsing in appartements-  
rechten en het ervoor te houden, dat iedere apparte-  
mentseigenaar daarin gerechtigd is voor de gedeelten  
als bepaald onder D, onder het hoofd "de erfpachts-  
canon" dezer akte en dat zij mitsdien eveneens ver-  
plicht zijn om in diezelfde verhouding de erfpachts-  
canon te voldoen aan de Vereniging van Eigenaars met  
dien verstande en onder voorwaarde dat de betreffen-  
de Vereniging van Eigenaars hoofdelijk aansprakelijk  
is voor de totale canon van zeventienduizend acht- -  
honderd zes en zeventig gulden (f 17.876,--) en ----  
de totale canon in één bedrag op de gestelde tijd --  
aan de comptabele van de gemeente Zandvoort voldoet,  
zullende de gemeente Zandvoort ieder van de apparte-  
mentseigenaren voor de voldoening van ieders gedeel-  
te ook rechtstreeks kunnen aanspreken. -----  
Blijkende van voormelde lastgeving uit een onderhand-  
se akte van volmacht, welke na overeenkomstig de wet  
voor echt erkend en getekend te zijn aan deze akte  
is gehecht. -----

De comparant Bouwes verklaarde nog dat het gebruik  
van de flatwoningen voor permanente bewoning alleen  
is toegestaan na verkregen vrijstelling van het ----  
college van Burgemeester en Wethouders van Zand- ---  
voort van de huidige bestemming. -----

De comparanten verklaarden tenslotte voor de tenuit-  
voerlegging van deze akte woonplaats te kiezen ten  
kantore van de bewaarder van deze minuut. -----


De comparanten zijn mij, notaris, bekend.-----  
Deze akte is verleden te Zandvoort op de datum in --  
het hoofd vermeld. Na zakelijke opgave van de inhoud  
van deze akte aan de verschenen personen hebben deze  
verklaard van de inhoud van deze akte te hebben ken-  
nisgenomen en op volledige voorlezing daarvan geen --  
prijs te stellen. -----

Vervolgens is deze akte na beperkte voorlezing door  
de comparanten en mij, notaris, ondertekend. -----  
Getekend: N.W. Bouwes; J.C. de Waard; E.J.M. Weve, ---  
notaris.-----

UITGEGEVEN VOOR AFSCHRIFT  
(Getekend) E.J.M. Weve, notaris.

De ondergetekende, Egbert Jacques Marie Weve, notaris  
te Zandvoort, en wonende aldaar verklaart dat boven-  
staand afschrift eensluidend is met het ter overschrij-  
ving aangeboden stuk.  
Zandvoort 9 december 1977.



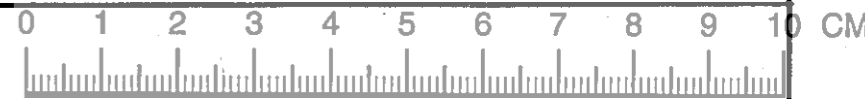

VOORGENOMEN SPLITSING IN APPARTEMENTSRECHTEN  
 VAN DE KADASTRALE PERCELEN  
 gemeente ZANDVOORT sectie C nummers 5828, 6116, 6117 en 6025  
 d.d. 17 NOV. 1977 de Notaris:

*J. Weve*  
 Notaris  
 L. doorhaling voorgedrukt.

BLAD 1  
 plattegrond kelder 1:100


Bewaring Amsterdam nr. 2584  
 Deze kaart behoort bij het afschrift in bewaring genomen in deel  
 nr. 1

5692  
 De Notaris  
 Mr. E. G. de Groot


*Luitgevoen van afpluift  
 w.g. E. J. R. Wout, notaris*  
 De ondergetekende, E. G. de Groot, notaris te Zandvoort en woonende aldaar,  
 verklaart dat deze tekening een tekening is met  
 het ter overgave aangeboden stuk.


*J. Weve*  
 Notaris

Ondergetekende, bewaarder van de hypotheek, het kadaster en de  
 scheepsbewijzen te Amsterdam verklaart, dat voor het in de  
 splitsing te betrekken perceel/appartementsrecht  
 ondersplitsing betrokken percelen/appartementsrechten  
 wijziging  
 gemeente Zandvoort sectie C nummer 5828, 6117  
 de complexaanduiding is 6120 A. en 6025  
 blijft  
 Amsterdam, 23 NOV. 1977  
 De bewaarder voornoemd,  
 w.g. R. Abelmann  
 adjunct-Commissaris

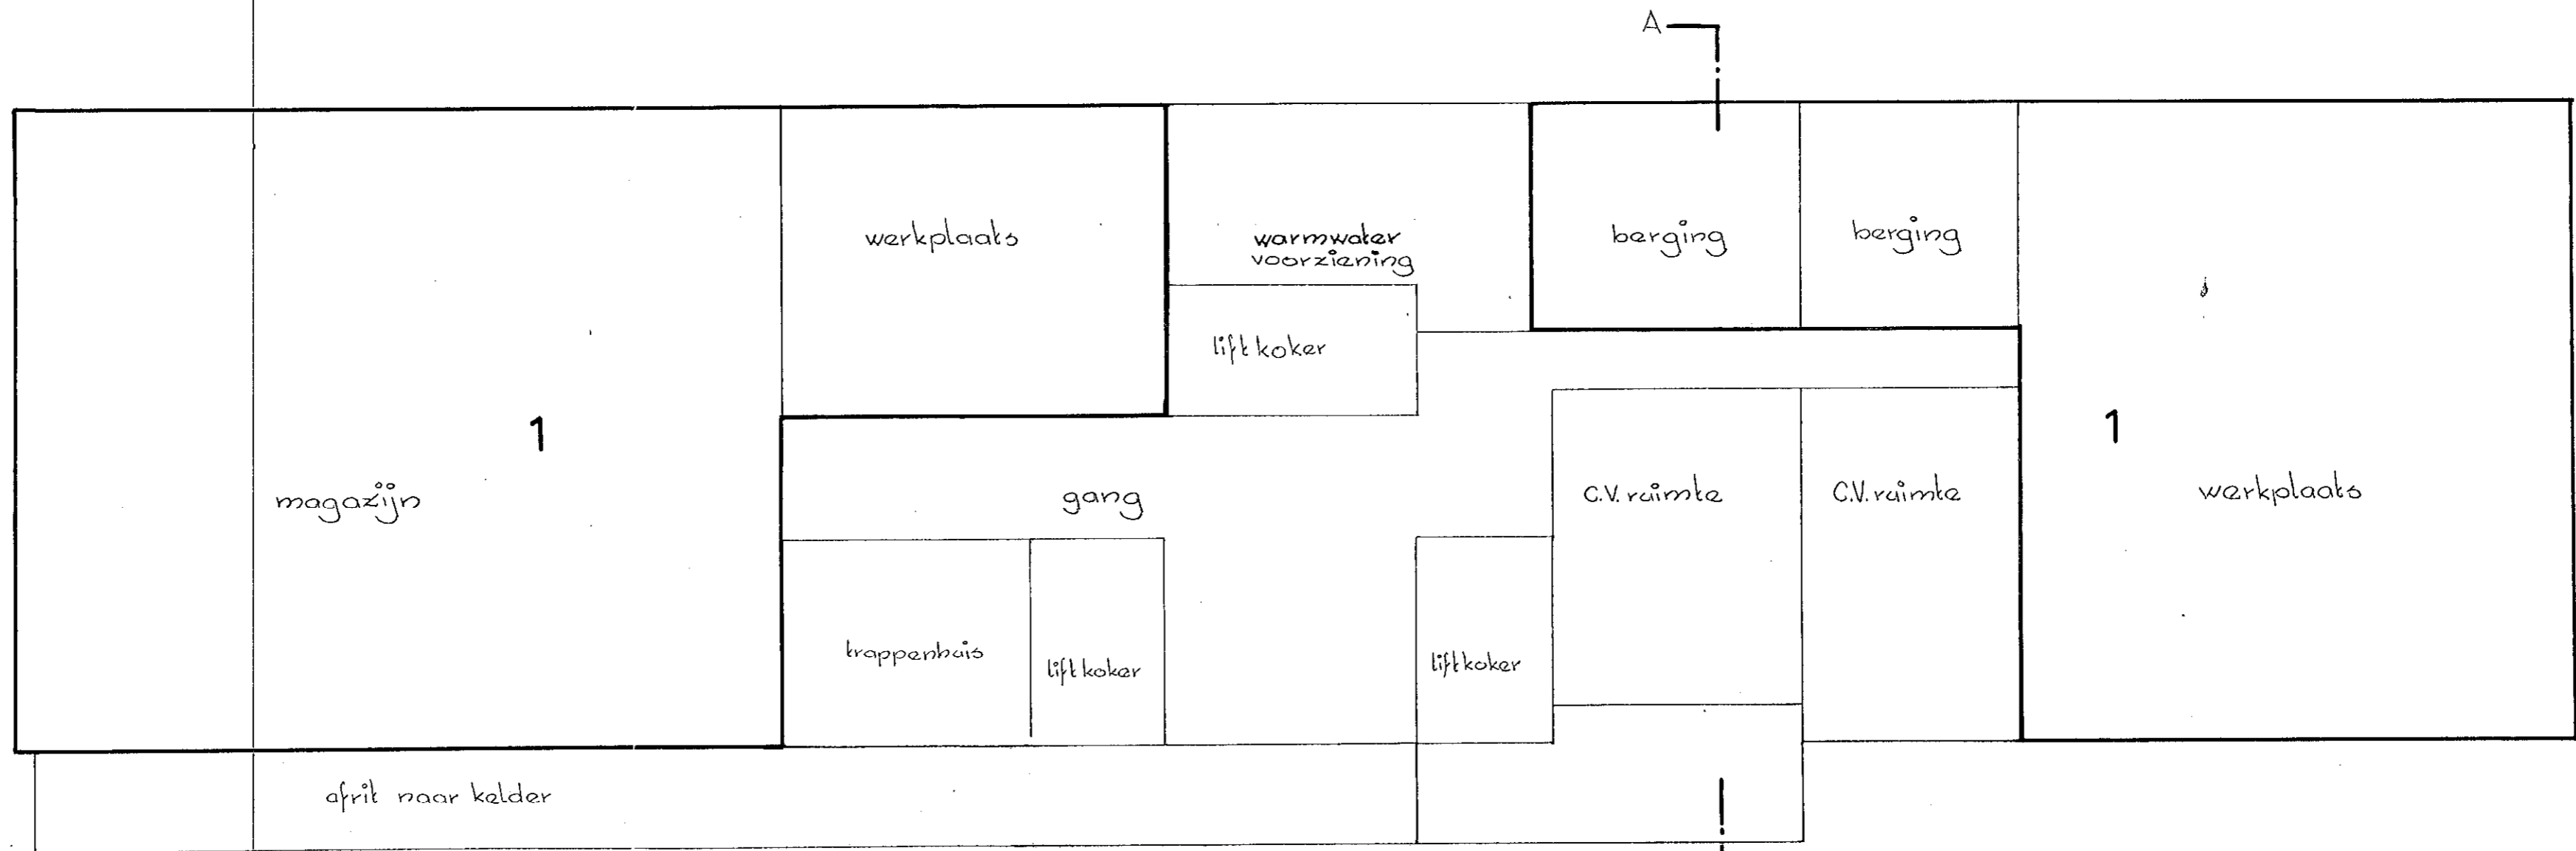

kelder 1:100

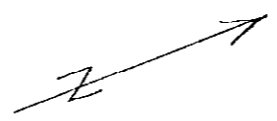

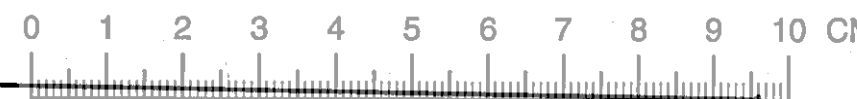

**VOORGENOMEN SPLITSING IN APPARTEMENTSRECHTEN  
VAN DE KADASTRALE PERCELEN**  
gemeente ZANDVOORT sectie C nummers 5828, 6116, 6117 en 6025  
d.d. 17 NOV. 1977 de Notaris:

*J. Wever*  
Notaris

*L. de Vries*  
L. de Vries


*Lid gegeven van afschrift  
w.g. E. J. M. Wever, Notaris  
De ondergetekende, E. J. M. Wever, Notaris  
Notaris te Zandvoort te woneinde aldaren  
verklaart dat deze tekening eenbuitend  
is wet het ter vruchtiging aangeboden  
stuk*

Ondergetekende, bewaarder van de hypotheeken, het kadaster en de  
scheepsbewijzen te Amsterdam verklaart, dat voor <sup>het</sup> ~~de~~ in de  
splitsing te betrekken perceel/appartementsrecht  
ondersplitsing betrokken percelen/appartementsrechten  
wijziging  
gemeente Zandvoort sectie C nummer 5828, 6117  
en 6025  
de complexaanduiding is 6120 A.  
Amsterdam, 23 Nov. 1977  
De bewaarder voornoemd,  
(w.g.) R. Hebelman  
E. de Junct.-comm. A.



BLAD 2  
plattegrond tussen kelder en beganegrond  
en kadastrale situatie  
schaal 1:100 / 1:1000

Bewaring Amsterdam nr. 2584  
Deze kaart behoort bij het afschrift in bewaring genomen in deel 5692  
nr. 1

*De bewaarder*

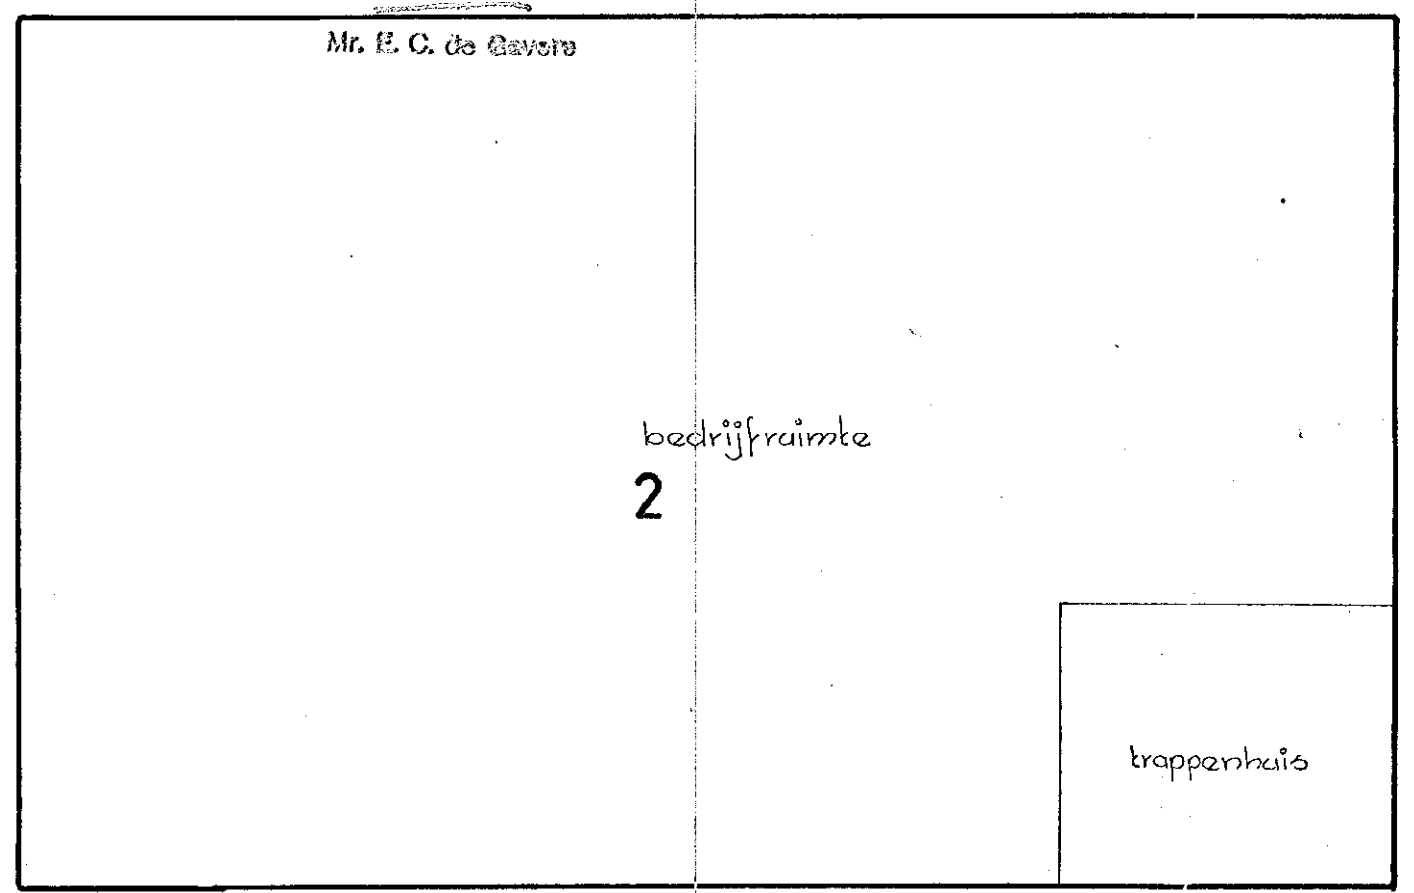

tussen verdieping 1:100

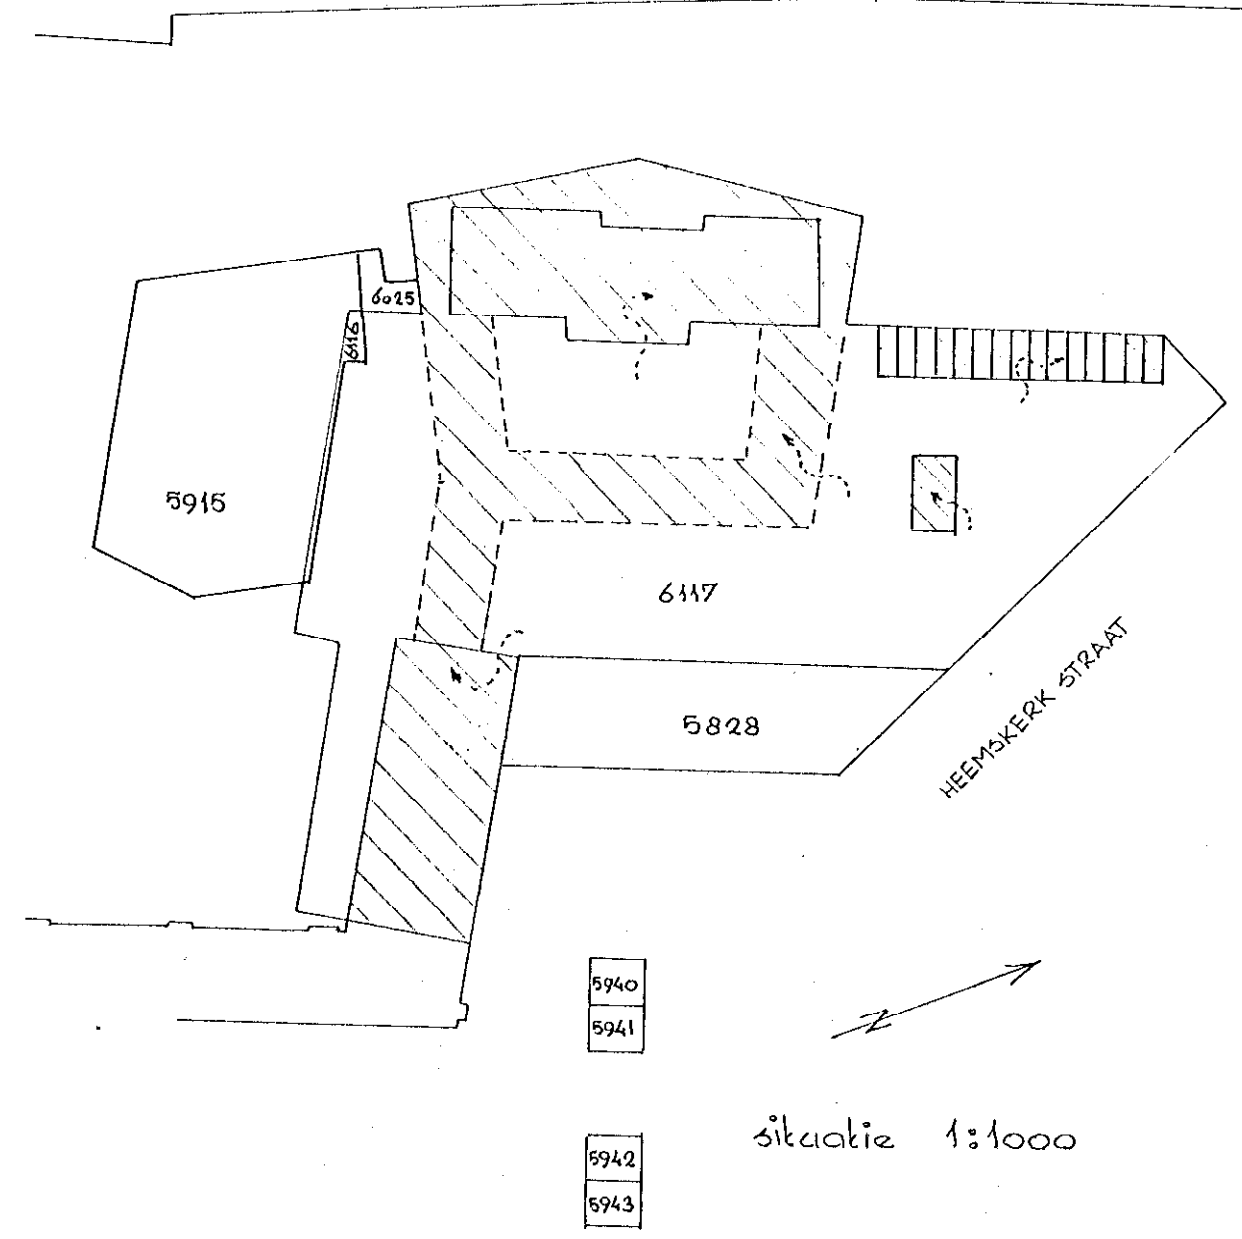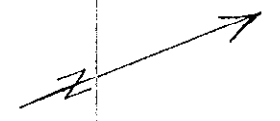

5940  
5941


5942  
5943

situatie 1:1000

VOORGENOMEN SPLITSING IN APPARTEMENTSRECHTEN  
 VAN DE KADASTRALE PERCELEN  
 gemeente ZANDVOORT sectie C nummers 5828, 6116, 6117 en 6025  
 d.d. 17 Nov. 1977  
 de Notaris *J. Weve* *notaris* *L. de Vroehaling* *notaris*

BLAD 3  
 plattegrond begane grond (met zwembad) en terrein indeling 1:200


Bewaring Amsterdam nr. 2584  
 Deze kaart behoort bij het afschrift in bewaring genomen in deel 5692  
 Mr. E. C. de Groot

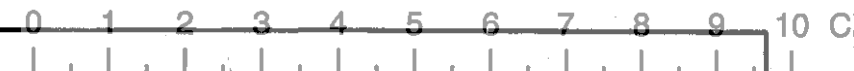

Overzichtskaart, bewaard van de hypotheek, met kadastrale en de scheepsbouw van te Amsterdam valstaat, dat een al in de splitsing betrokken percelen gemeente Zandvoort sectie C nummers 5828, 6117 en 6025 de complexaanduiding is 6120 A.  
 Amsterdam, 27 nov 1977  
 De bewaarder woonwond.  
 W. K. A. de Vroehaling,  
 adjunct-commissaris A.

Uitgegeven van afschrift  
 W. K. A. de Vroehaling, notaris  
 De overzichtskaart, E. J. de Vroehaling, notaris  
 De kadastrale kaart, E. J. de Vroehaling, notaris  
 te Zandvoort en worden aldus verstaan dat de  
 deze tekeningen, tekeningen en veldtekeningen  
 aangeboden zijn.

*J. Weve*  
*notaris*

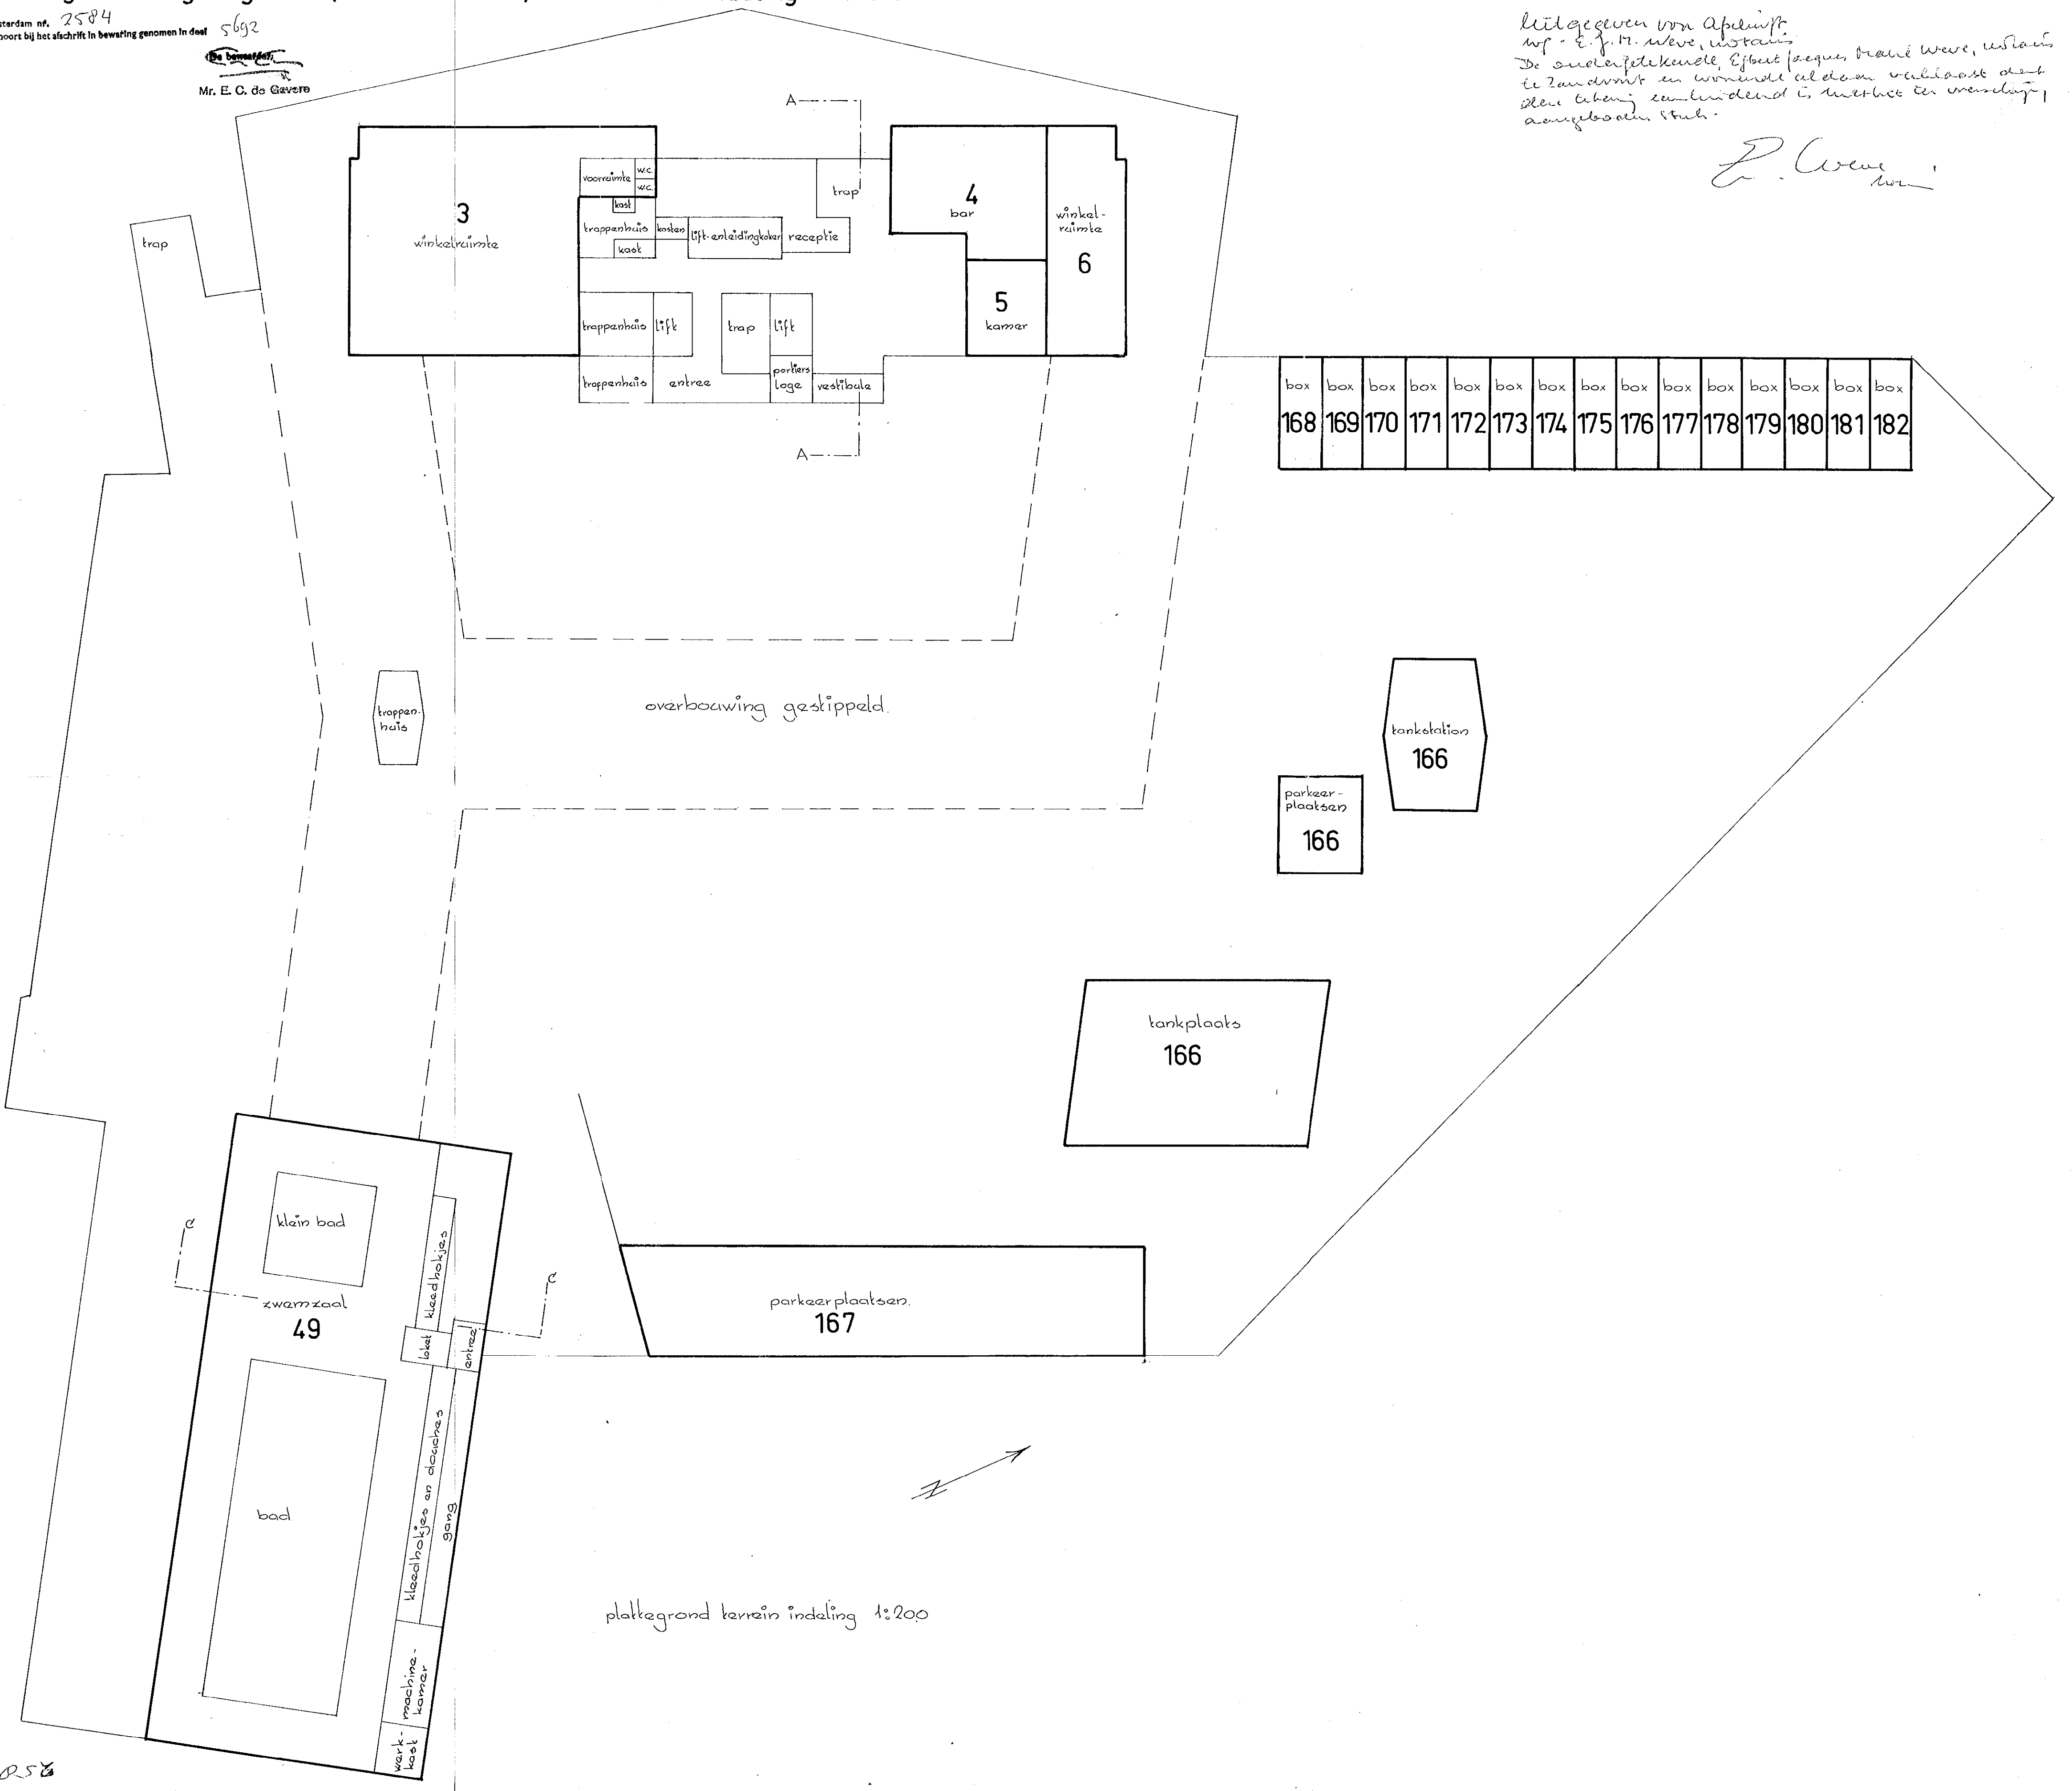

plattegrond terrein indeling 1:200

5828

VOorgenomen SPLITSING IN APPARTEMENTSRECHTEN  
 VAN DE KADASTRALE PERCELEN  
 gemeente ZANDVOORT sectie C nummers 5828, 6116, 6117 en 6025  
 d.d. 17 NOV. 1977 de Notaris *J. Wever*

*Looorhaling fredgehevel*  
*Dr*


*Uitgegeven door A. de Witte  
 Mr. J. Dr. Wever, notaris  
 De ondergetekende, A. de Witte, notaris, verklaart dat deze tekening een afschrift is van het oorspronkelijke kadastrale plan met het tekeningnummer 5828, 6116, 6117 en 6025.*


*J. Wever*

De notaris, kende, bewaarder van de hypotheeken, het kadaster en de scheepsbewijzen te Amsterdam verklaart, dat voor het in de splitsing ontsplitst te betrekken percelen/appartementsrecht wijziging betrokken percelen/appartementsrechten gemeente Zandvoort sectie C nummer 5828, 6116, 6117 en 6025 de complexaanduiding is 6120 A.  
 Amsterdam, 23 NOV 1977  
 De bewaarder voornoemd,  
 (ws) R. Abelman  
 adjunct-commies, A.

BLAD 4  
 gedeeltelijke plattegrond 1<sup>e</sup> verdieping 1:100

Bewaring Amsterdam nr. 2504  
 Deze kaart behoort bij het afschrift in bewaring genomen in deel nr. 1

5692  
  
 Mr. E. C. de Gooijer

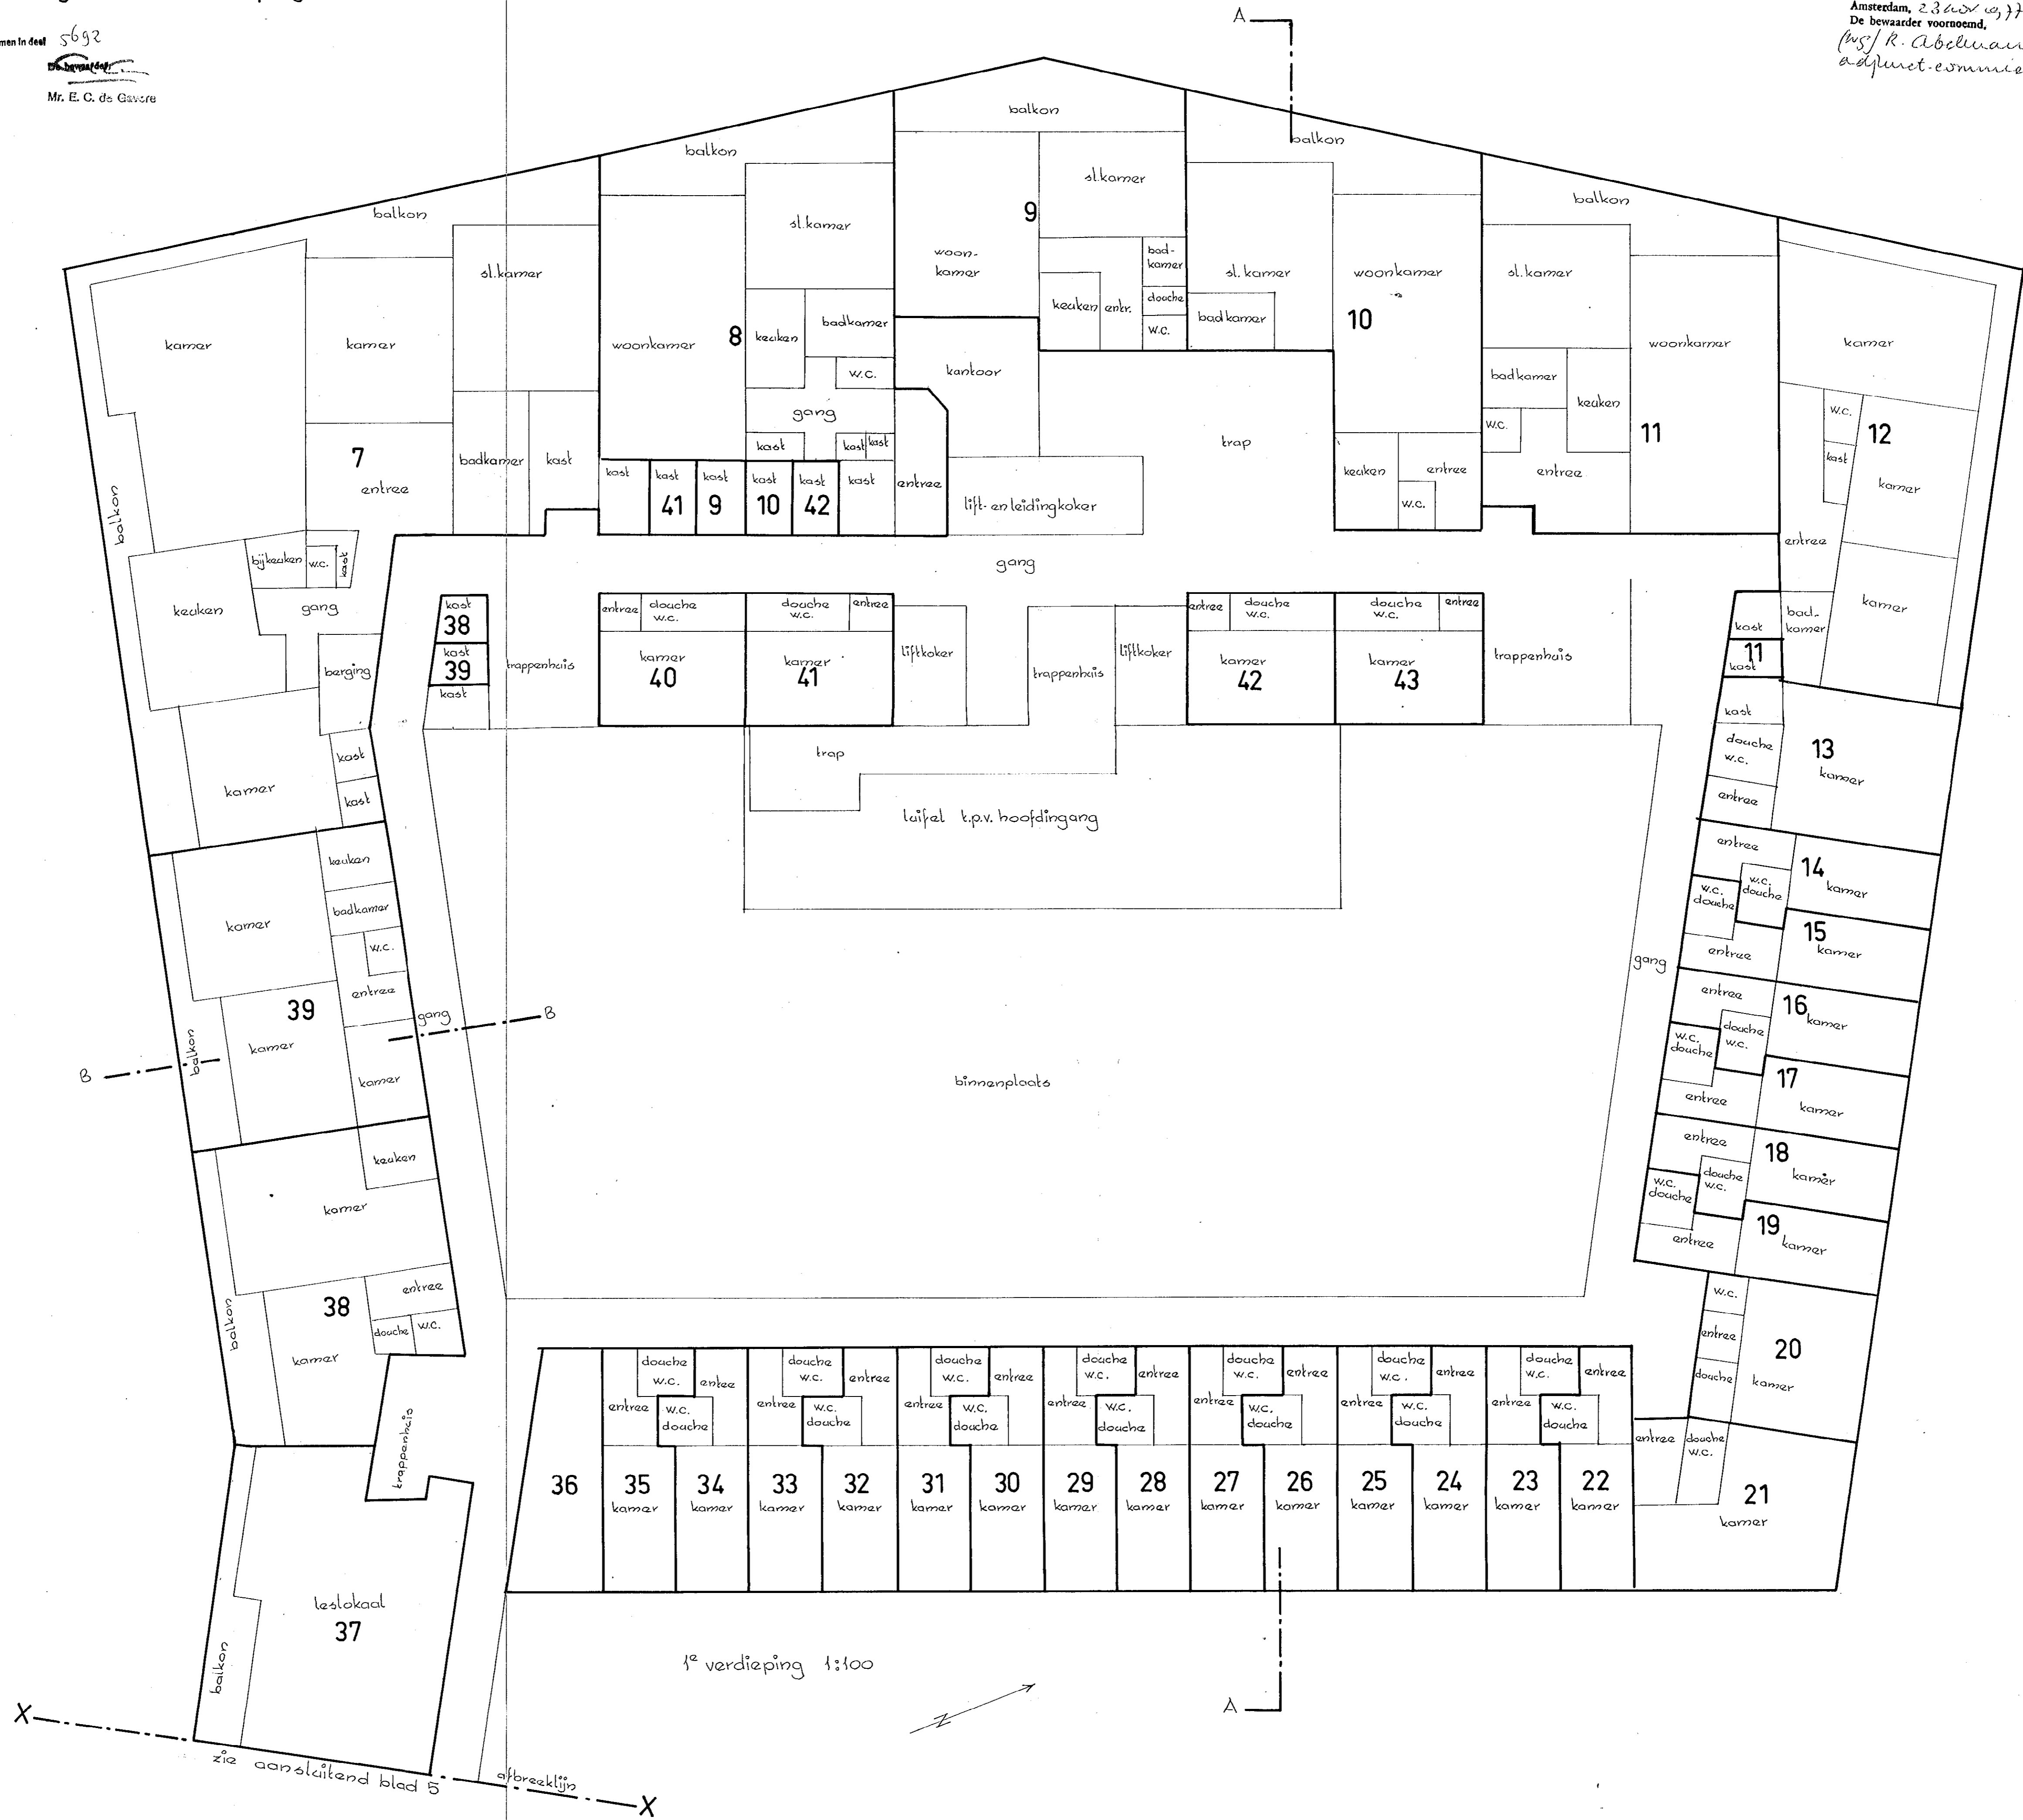

X --- zie aansluitend blad B --- X  
 afbreeklijn




VOORGENOMEN SPLITSING IN APPARTEMENTSRECHTEN  
 VAN DE KADASTRALE PERCELEN  
 gemeente ZANDVOORT sectie C nummers 5828, 6116, 6117 en 6025  
 d.d. 17 NOV. 1977 de Notaris *L. A. Weve* *doorzichtig voedzekaand*

Ondergetekende, bewaarder van de hypotheek, het kadastrale  
 scheepsbewijzen te Amsterdam verklaart, dat voor het in de  
 splitsing te betrekken perceel/appartementsrecht  
 ondersplitsing betrokken percelen/appartementsrechten  
 wijziging  
 gemeente Zandvoort sectie C nummer 5828, 6117  
 de complexaanduiding is blijft 6120 A. nummers 6025  
 Amsterdam, 23 nov 1977  
 De bewaarder voornoemd,  
 (wg) R. Abelman, *afpunt-commissaris A.*


BLAD 5  
 gedeeltelijk plattegrond 1<sup>e</sup> verdieping 1:100

Bewaring Amsterdam nr: 2584  
 Deze kaart behoort bij het afschrift in bewaring genomen in deel  
 nr. 1  
 De bewaarder 5692

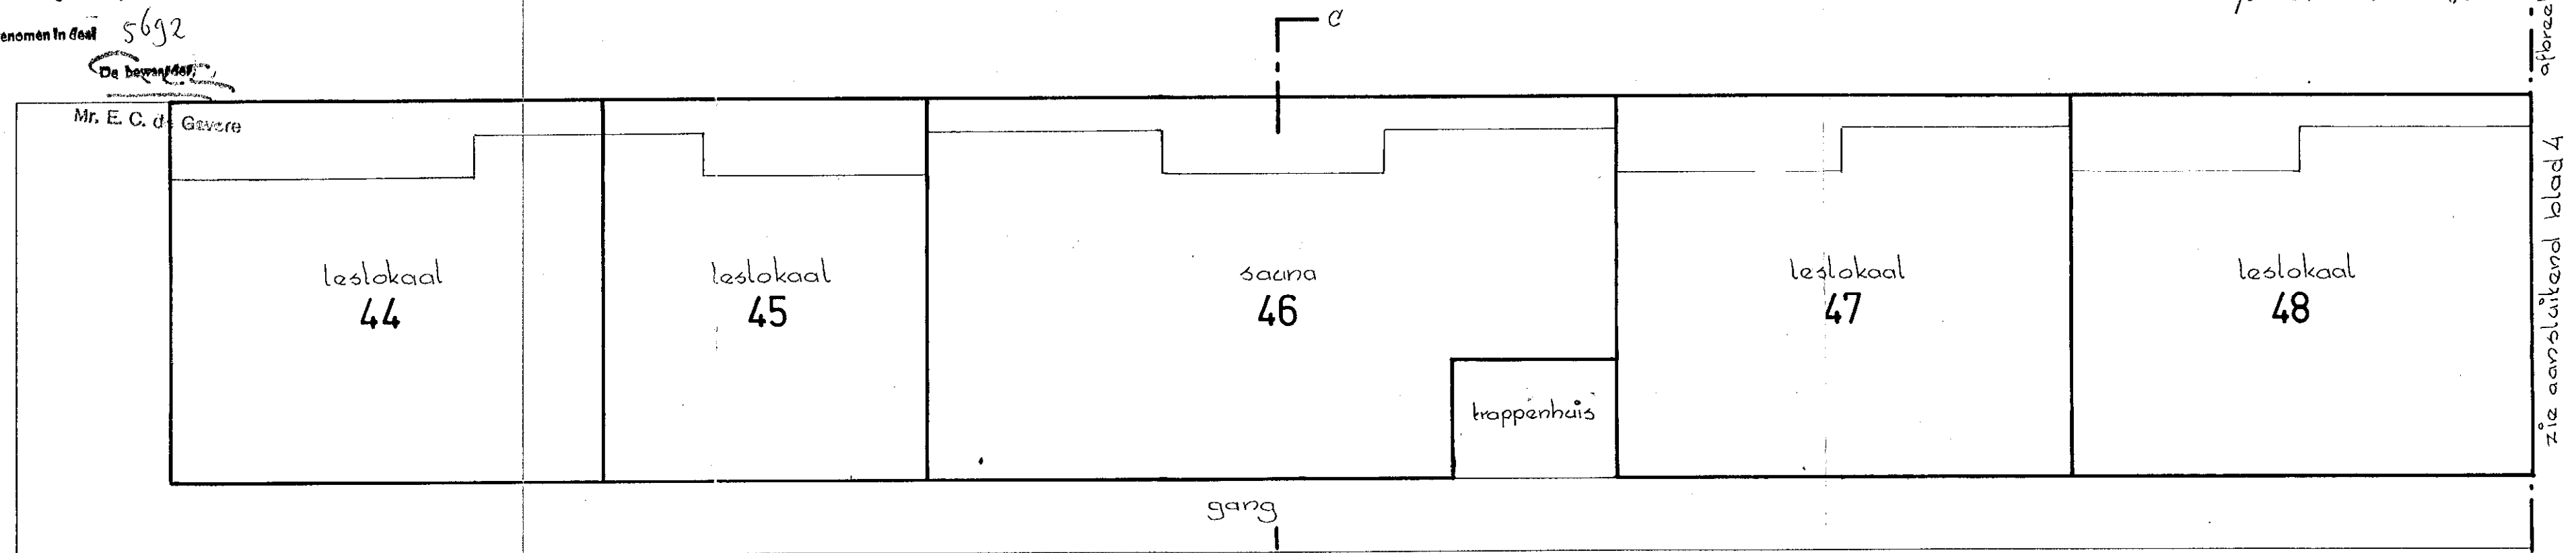

plattegrond 1<sup>e</sup> verdieping 1:100

ditgegeven van afschrift  
 wg E.-J. M. Weve, notaris  
 De ondergetekende, Eibert Jacques Maria Weve,  
 notaris te Zandvoort en woonende aldaar  
 verklaart dat deze tekening overeenstemmend is  
 met het te overnemen aanplaksel stuk.  
*L. A. Weve*  
 Notaris

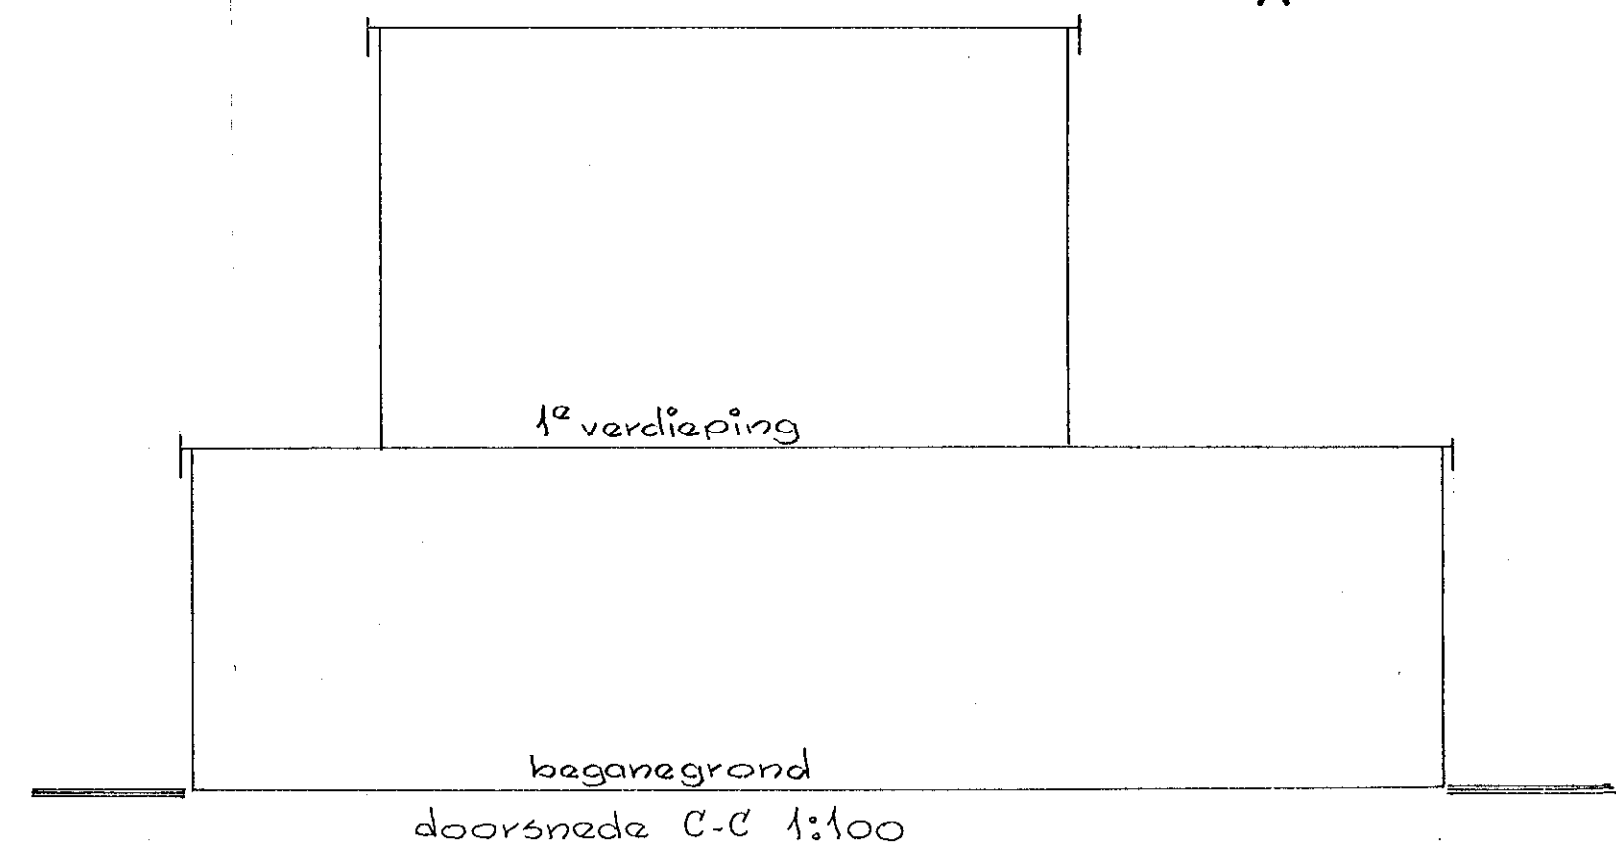


VOorgenomen splitsing in appartementsrechten  
 van de kadastrale percelen  
 gemeente ZANDVOORT sectie C nummers 5828, 6116, 6117 en 6025  
 d.d. 17 Nov. 1977  
 de Notaris *J. Weve* *L. domkalf* *voorzitter* *E.*

Ondergetekende, bewaarder van de hypotheek, het kadaster en de  
 scheepsbewijzen te Amsterdam verklaart, dat voor het in de  
 splitsing te betrekken perceel/appartementsrecht  
 onder splitsing betrokken percelen/appartementsrechten  
 wijziging  
 gemeente Landbouw sectie C nummer 5828, 6116 en 6025  
 de complexaanduiding is 6120 A.  
 Amsterdam, 13 nov. 1977  
 De bewaarder voornoemd.  
*(v) R. Abelmann*  
*advocaat-commissie A.*




BLAD 6  
 plattegronden 2<sup>e</sup>, 18<sup>e</sup> en 19<sup>e</sup> verdieping 1:100

Bewaring Amsterdam nr. 2584  
 Deze kaart behoort bij het afschrift in bewaring genomen in deel 5692

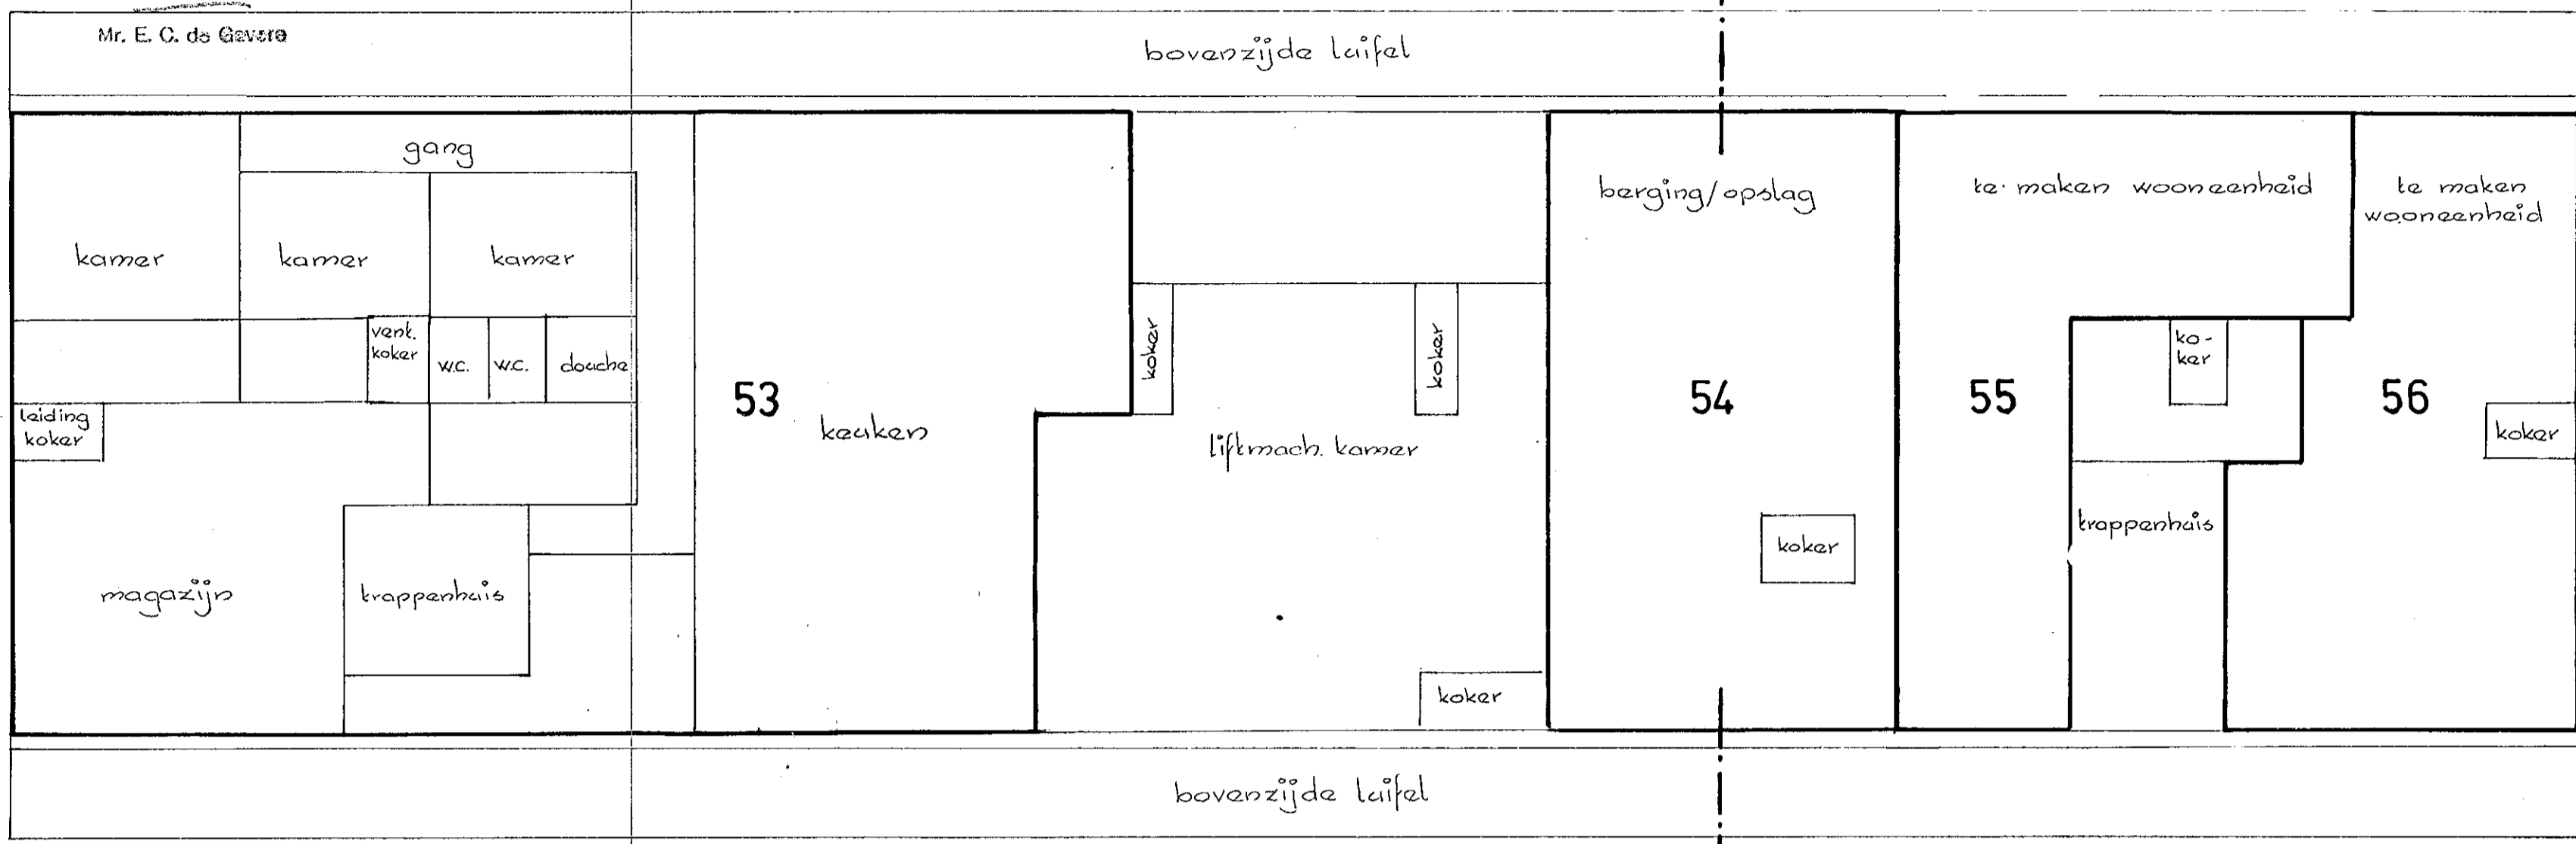

*Litgegeven van Afdeling  
 v.p. v. r. Weve, v.o. b.a.*  
 De ondergetekende, te Amsterdam, verklaart  
 in wonende akte, verklaart  
 dat bovengenoemde tekening  
 een afschrift is van het  
 te overleggen afschrift van de...

*J. Weve*  
*notaris*

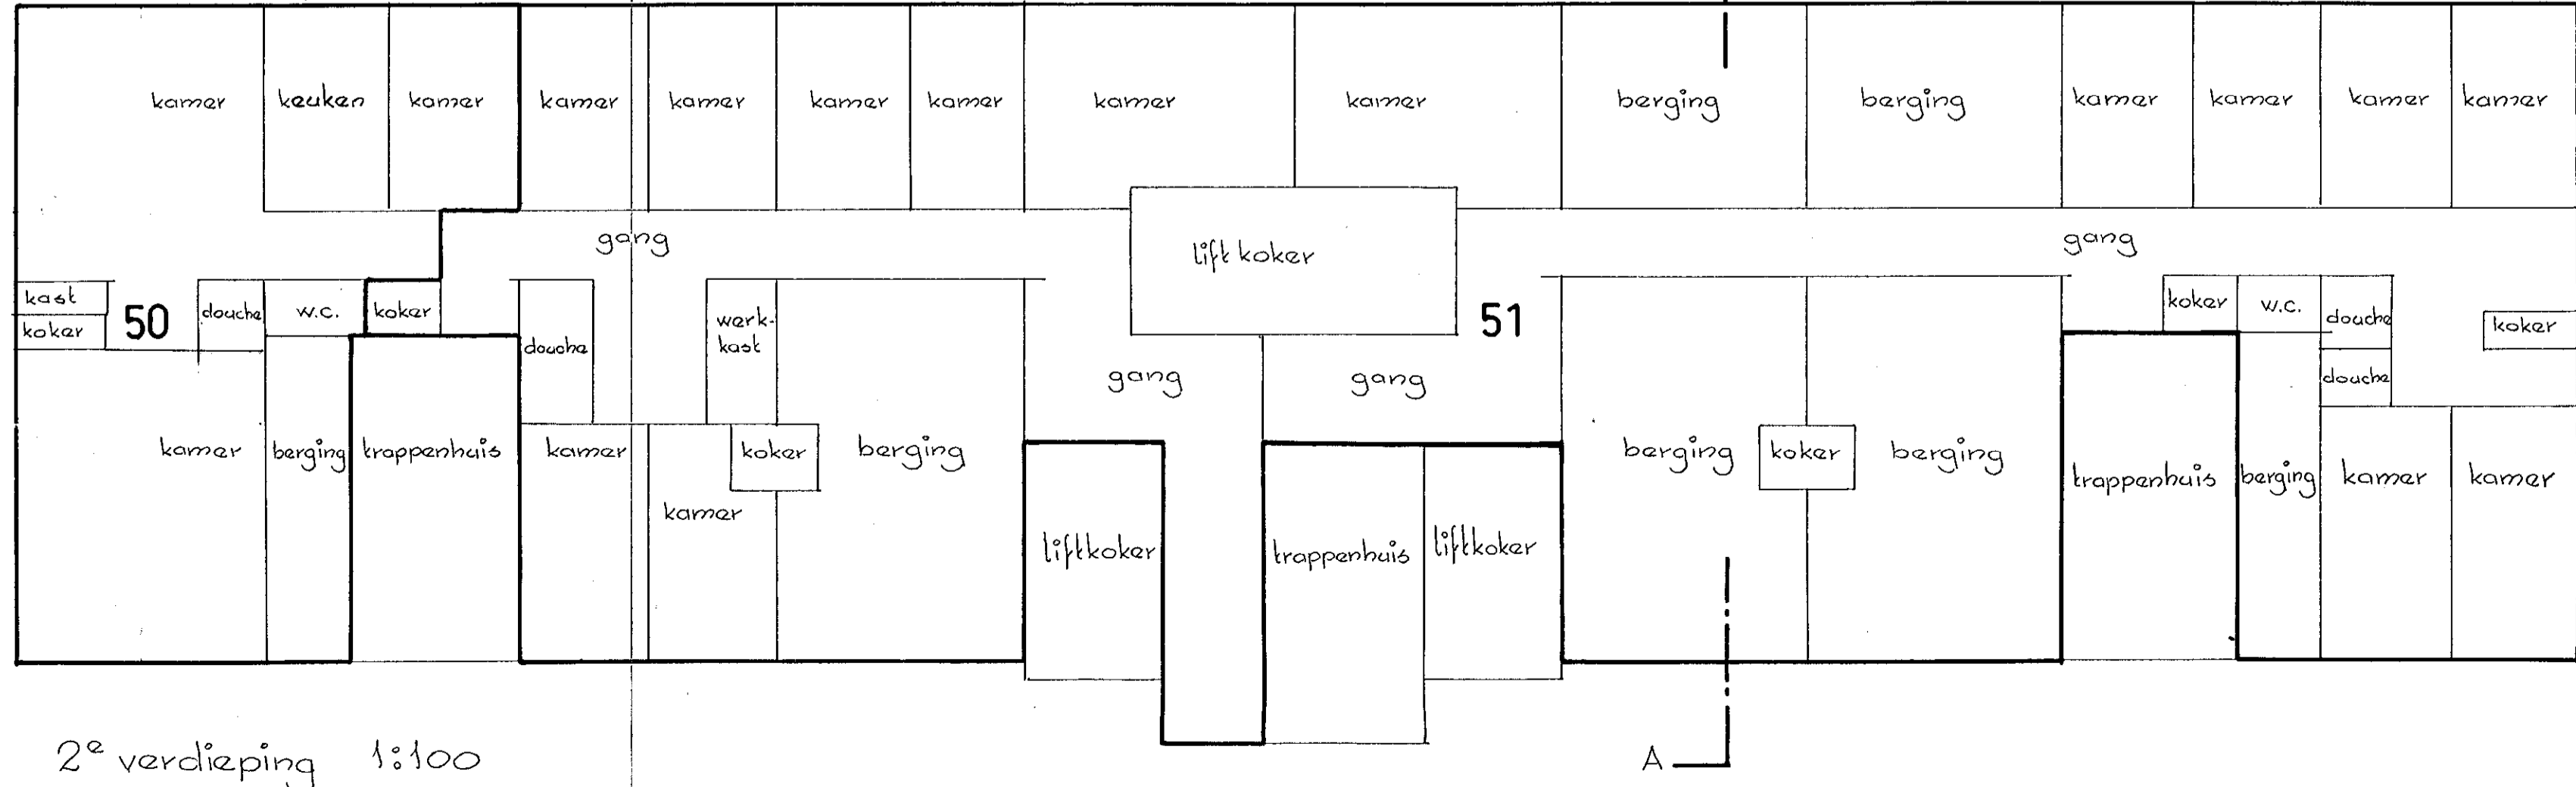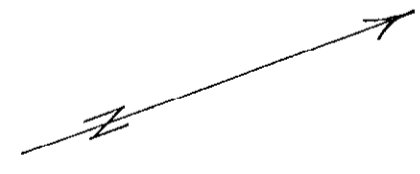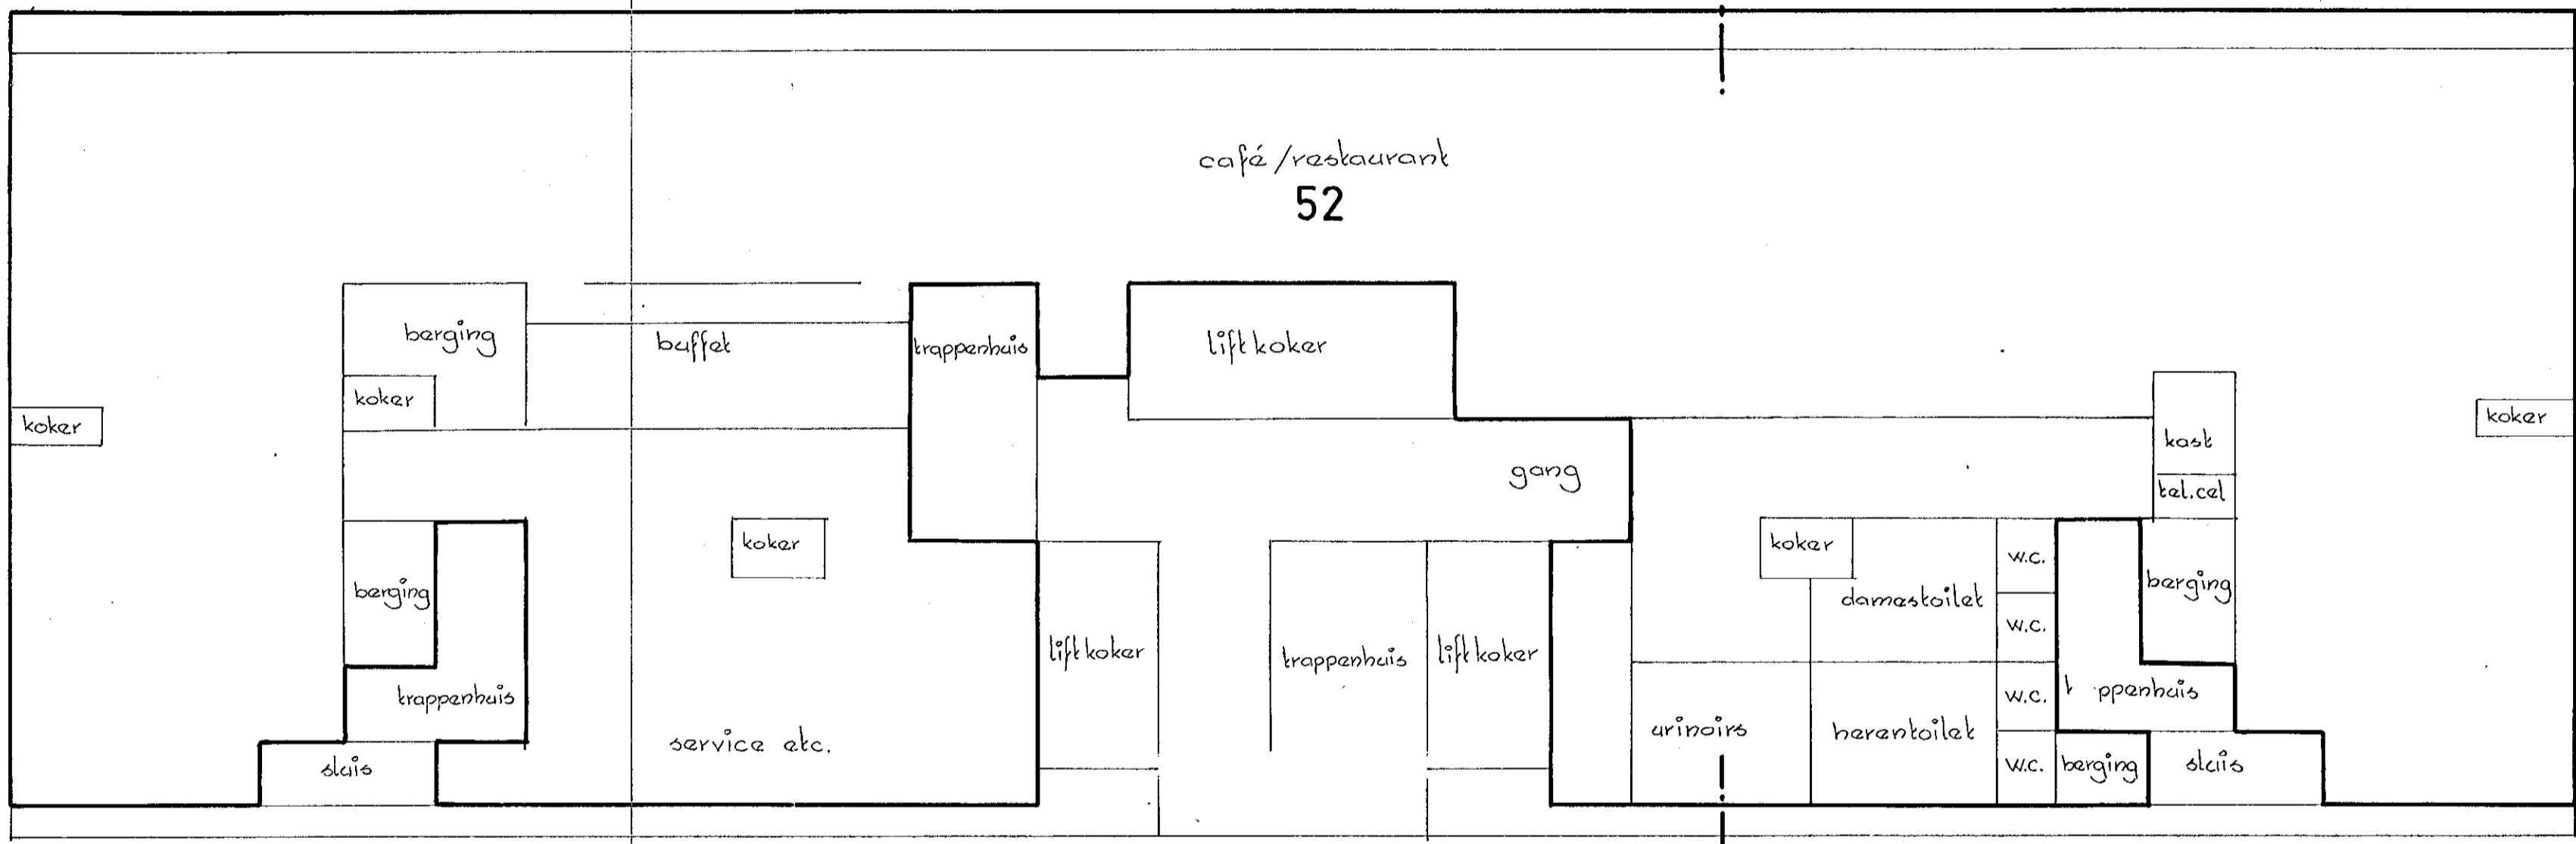

VOORGENOMEN SPLITSING IN APPARTEMENTSRECHTEN  
 VAN DE KADASTRALE PERCELEN  
 gemeente ZANDVOORT sectie C nummers 5828, 6116, 6117 en 6025  
 d.d. 17 NOV. 1977 de Notaris *J. C. Wever* doorhabing *J. C. Wever*

BLAD 7  
 plattegronden 3<sup>e</sup>, 4<sup>e</sup> en 5<sup>e</sup> verdieping 1:100


Bewaring Amsterdam nr. 2584  
 Deze kaart behoort bij het afschrift in bewaring genomen in deel nr. 1

Ondergetekende, bewaarder van de hypotheek, het kadaster en de scheepsbewijzen te Amsterdam verklaart, dat voor <sup>het</sup> de splitsing te betrekken perceel/appartementsrecht onder splitsing betrokken percelen/appartementsrechten wijziging gemeente Zandvoort sectie C nummer-nummers 5828, 6116, 6117 en 6025 de complexaanduiding is 6120 A.

Amsterdam, 23 NOV. 1977  
 De bewaarder voornoemd,  
*(sig) K. H. H. H. H.*  
 adjunct-commissaris A.

uitgegeven van afschrift  
 van E. J. M. Wever, notaris -  
 De ondergetekende, Robert Jaques,  
 Maurice Wever, notaris te Zandvoort  
 en wonomerit veldman, verklaart  
 dat deze tekening tevens deend is  
 met het te overneming van afge-  
 oren stuk.


*J. C. Wever*  
 Notaris

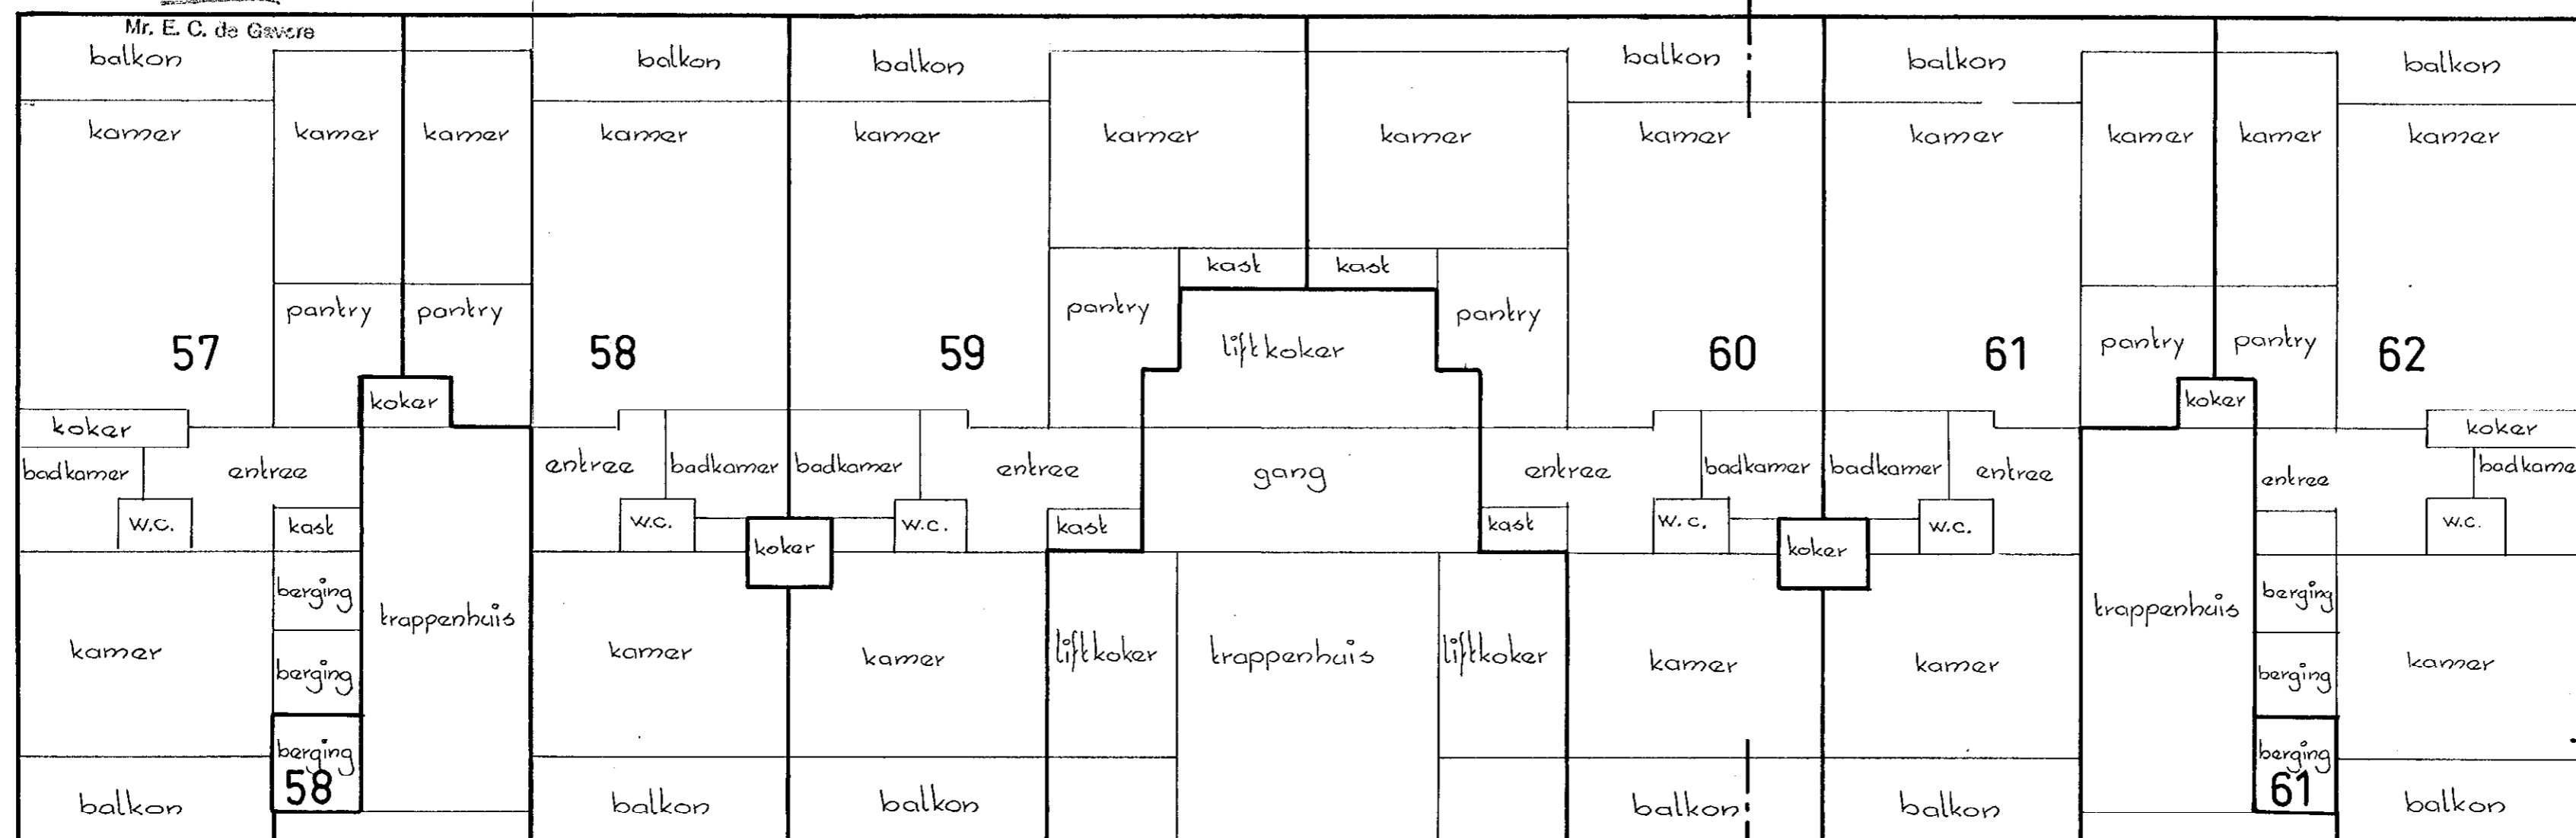


3<sup>e</sup> verdieping 1:100



4<sup>e</sup> verdieping 1:100

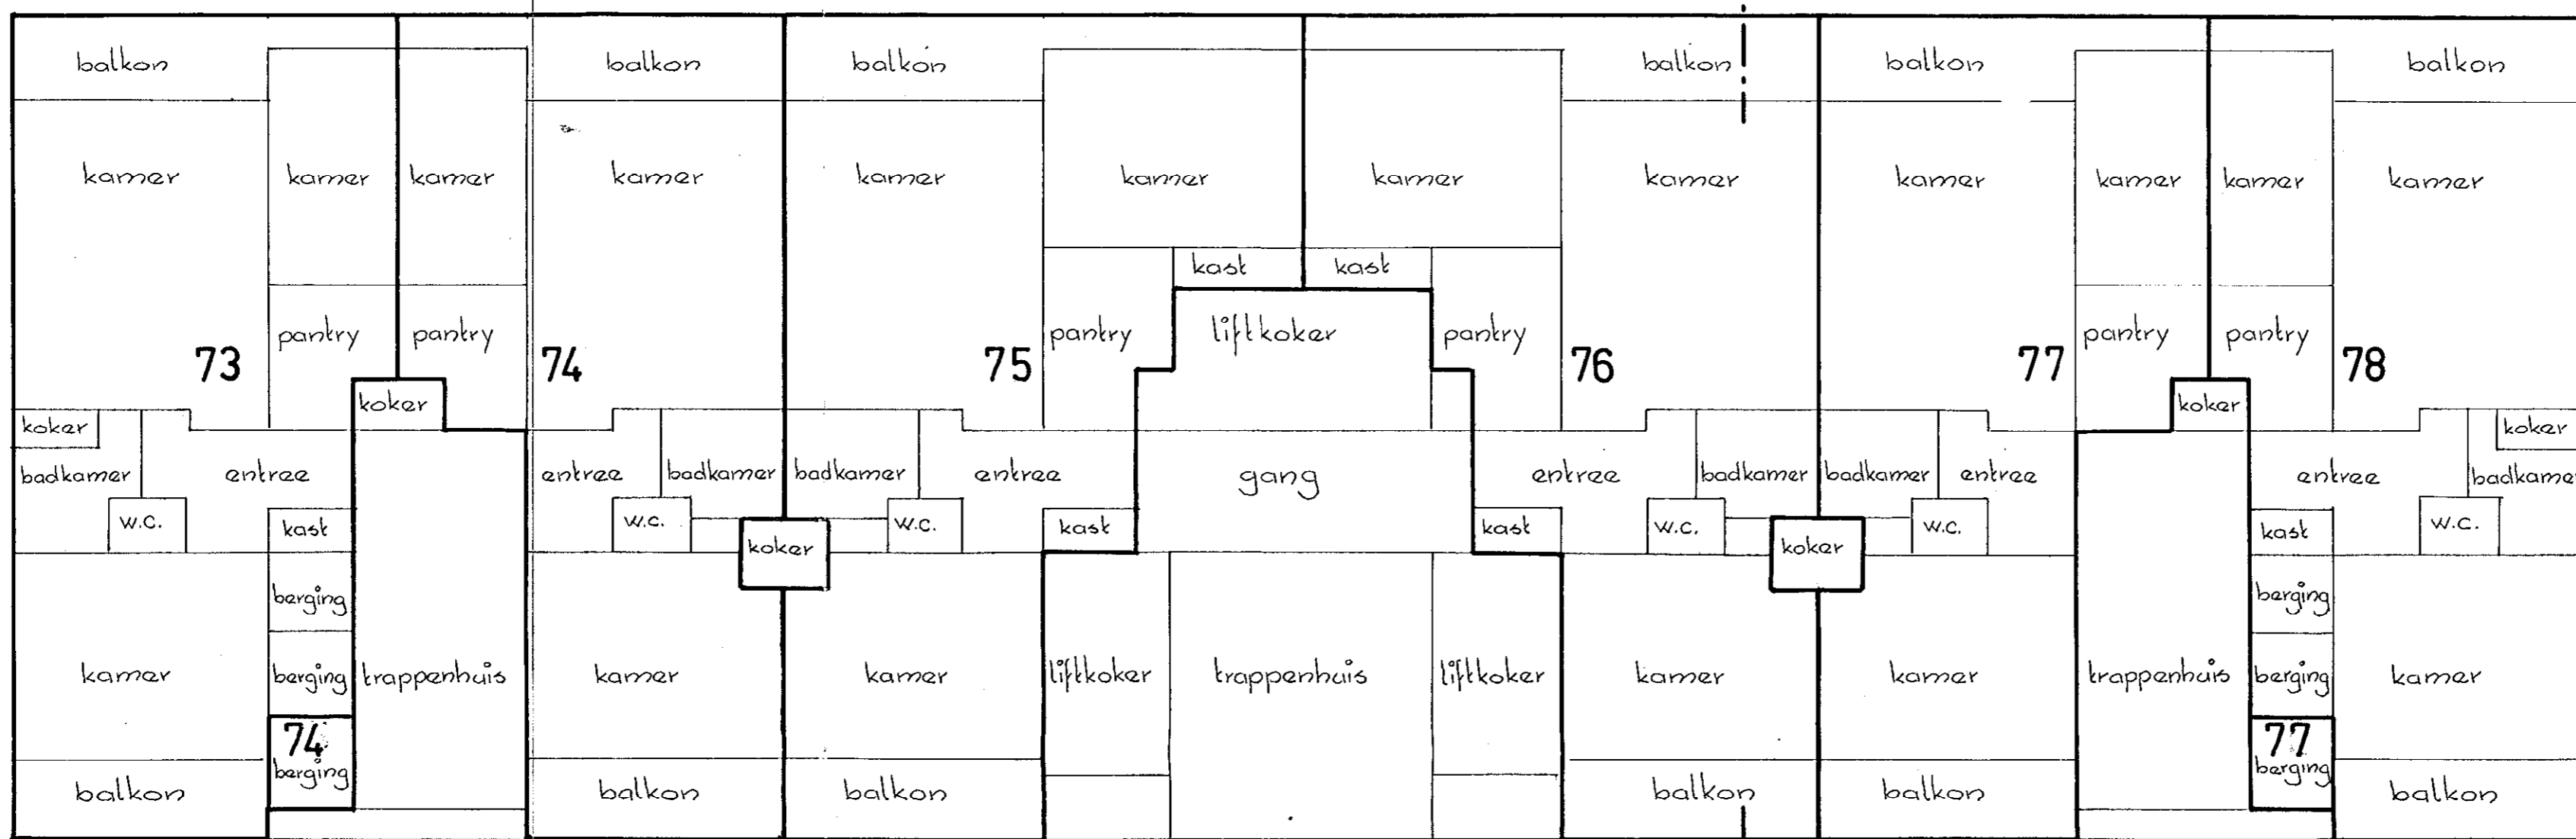

5<sup>e</sup> verdieping 1:100

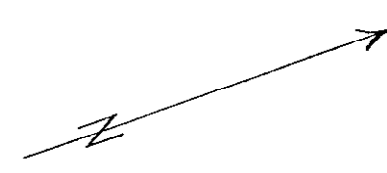

2584

VOORGENOMEN SPLITSING IN APPARTEMENTSRECHTEN  
 VAN DE KADAESTRALE PERCELEN  
 gemeente ZANDVOORT sectie C nummers 5828, 6116, 6117 en 6025  
 d.d. 197 NOV. 1977

BLAD 8  
 plattegronden 6<sup>e</sup>, 7<sup>e</sup> en 8<sup>e</sup> verdieping 1:100

Bewaring Amsterdam nr. 2584  
 Deze kaart behoort bij het afschrift in bewaring genomen in deel 5692




*J. W. van Nieuwenhuis*  
 Notaris  
 Looorhalweg 102, Zandvoort

Ondergetekende, bewaarder van de hypotheek, het kadaster en de  
 scheepsbewijzen te Amsterdam verklaart, dat voor het in de  
 splitsing onder splitsing te betrekken perceel/appartementrecht  
 wijziging betrokken percelen/appartementrechten  
 gemeente Zandvoort sectie C nummer 5828, 6116, 6117 en  
 de complexaanduiding is 6120 A. nummer 6025

Amsterdam, 23 nov. 1977  
 De bewaarder voornoemd,  
*P. J. K. Abelman*  
 notaris - commissaris, A.

Uitgevoerd van afschrift  
 nr. 2584, W. van Nieuwenhuis.  
 De ondergetekende, gebedegetuigd  
 W. van Nieuwenhuis te Zandvoort en  
 woonende aldaar, verklaart  
 dat deze tekening en tekening  
 is met het ten overzigtij aange-  
 boden stuk.

*J. W. van Nieuwenhuis*  
 Notaris

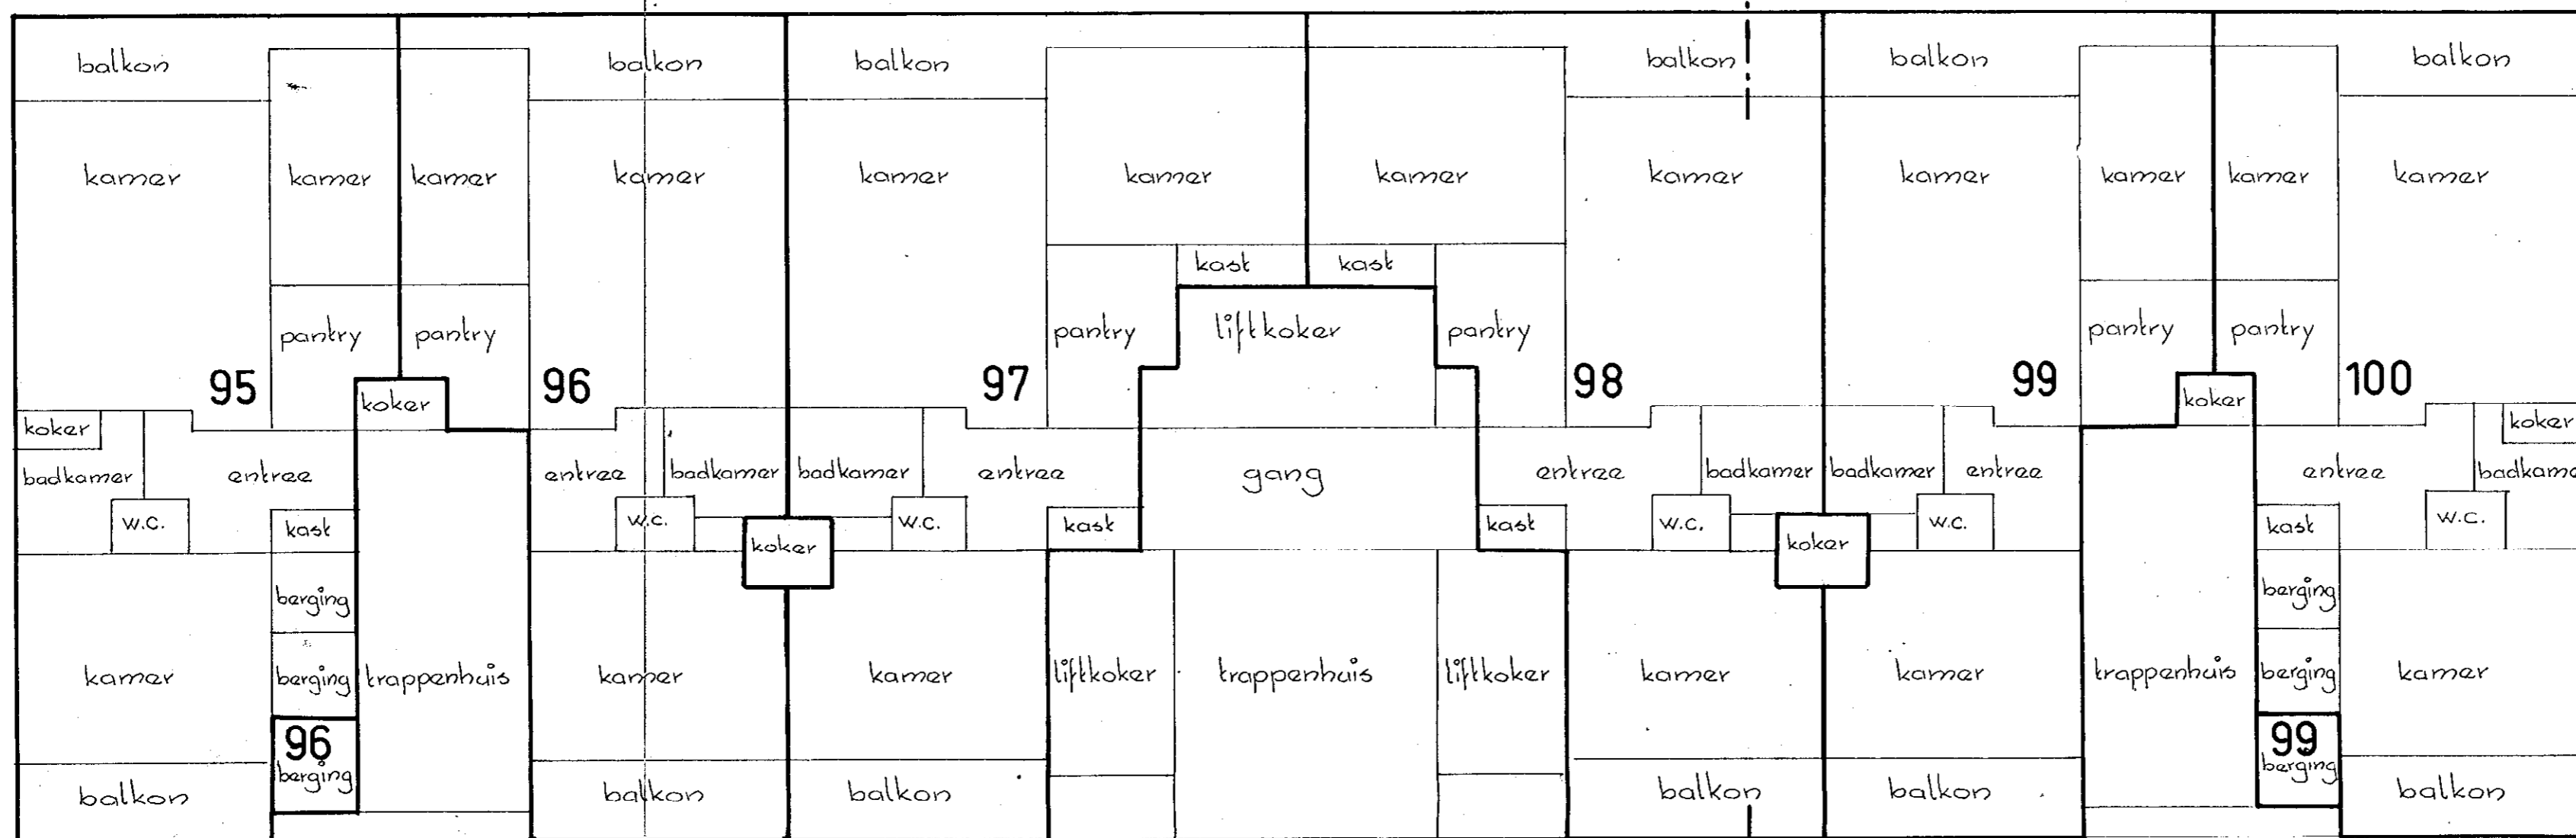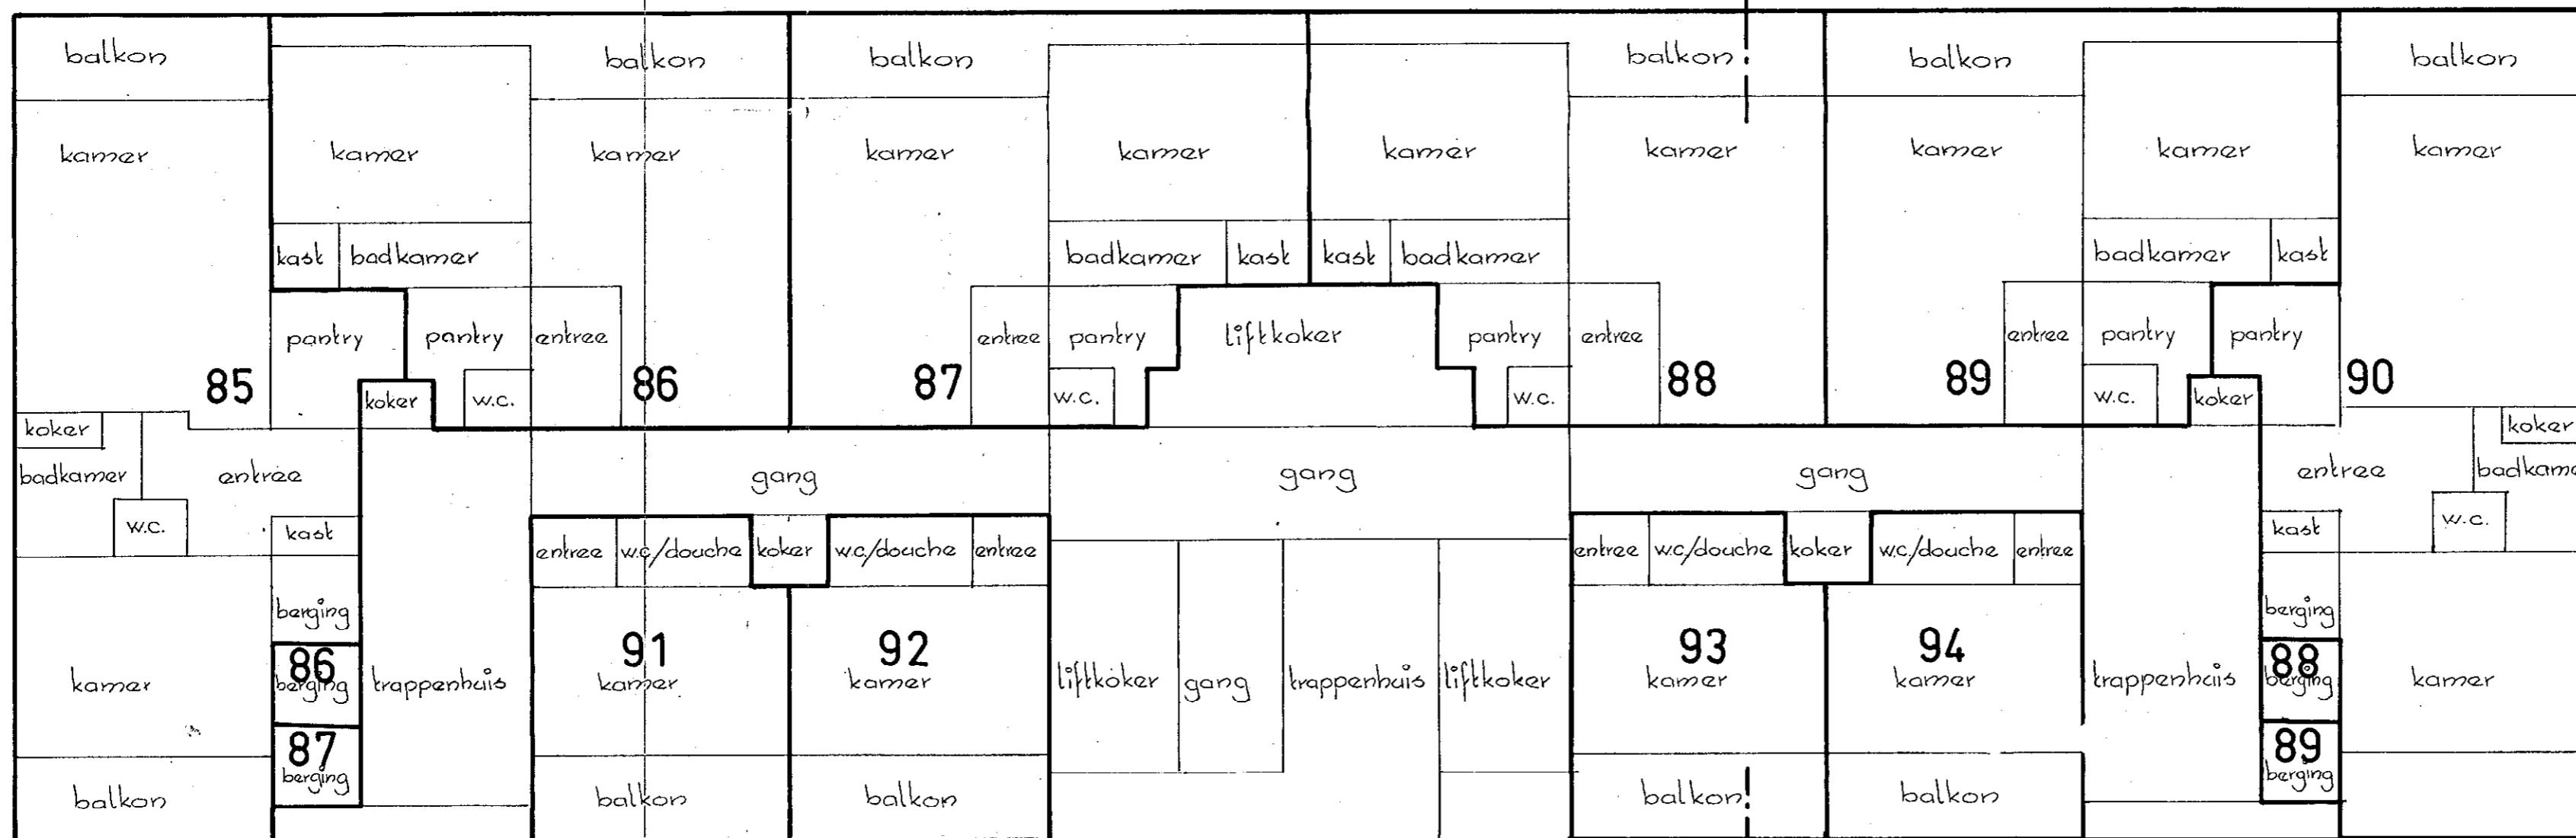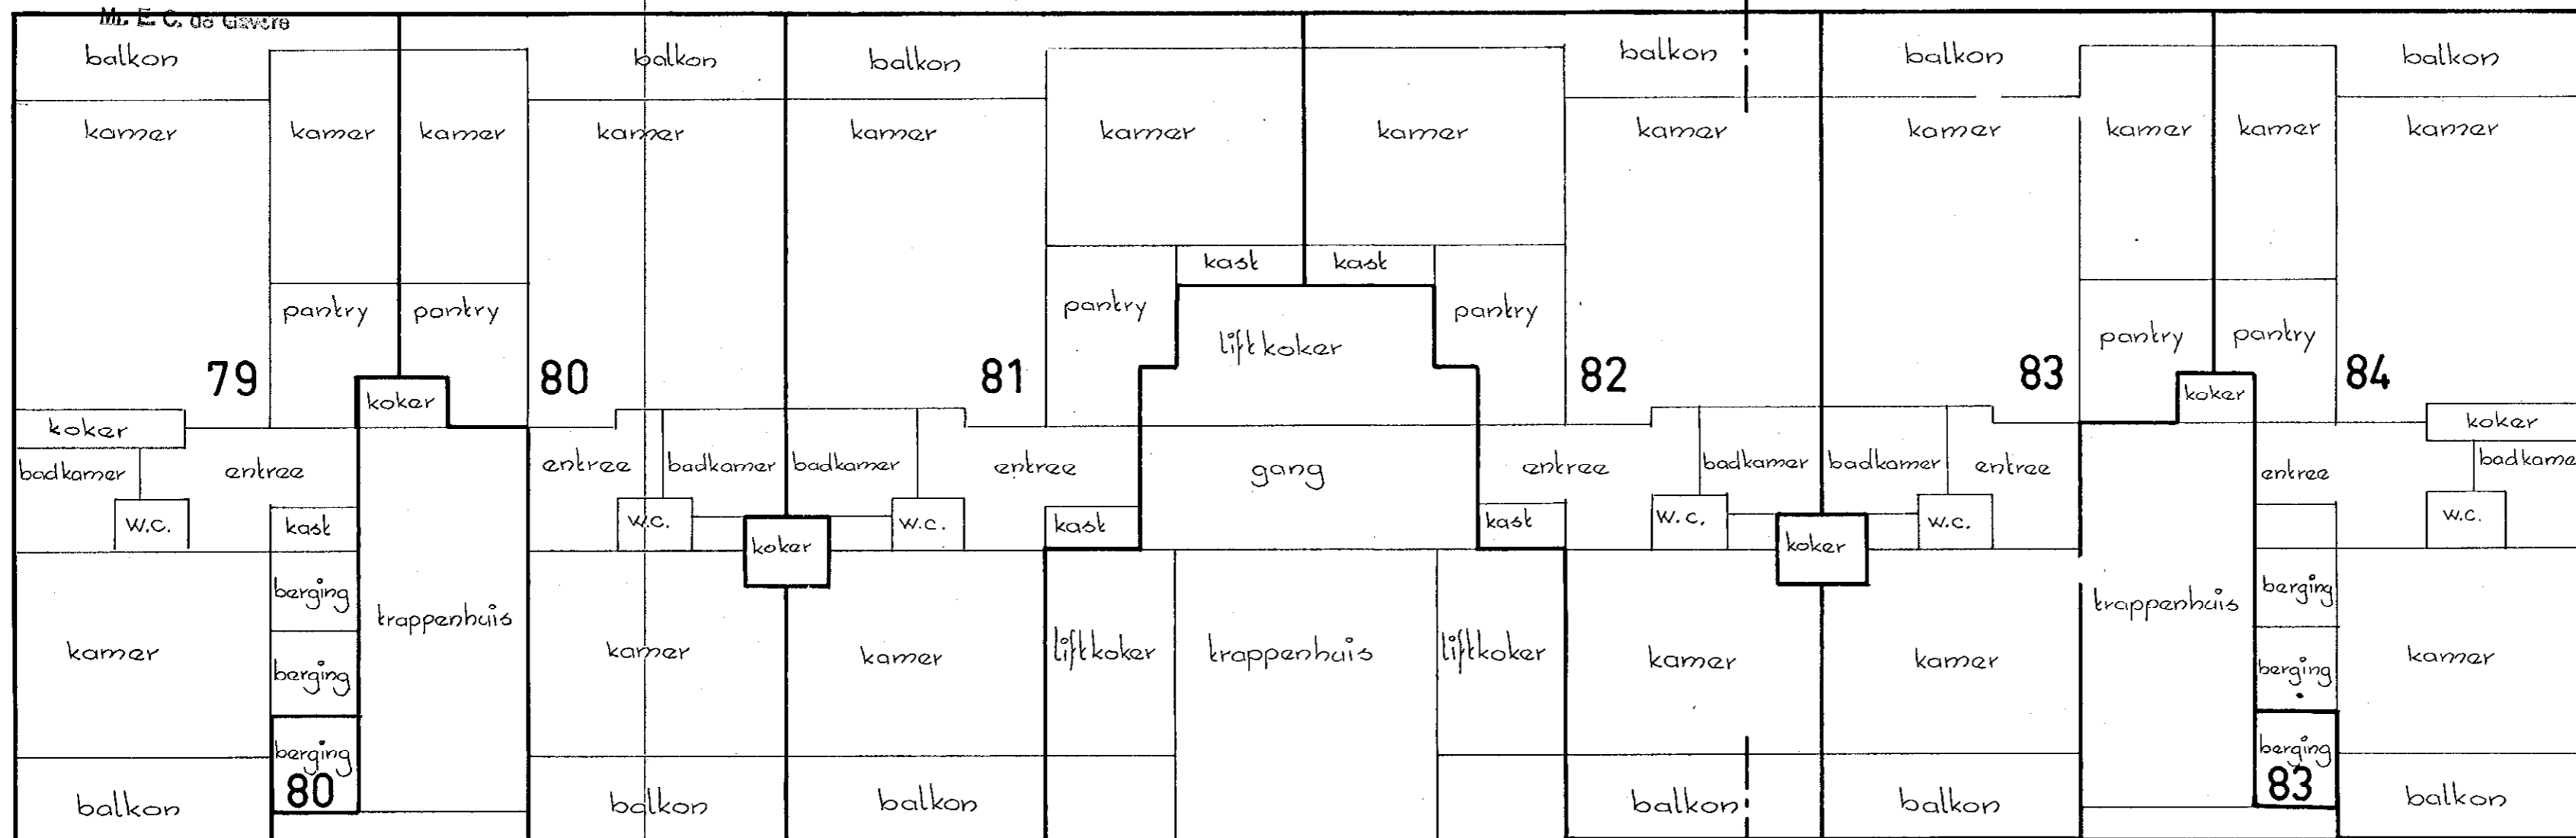

2584  
 VOORGENOMEN SPLITSING IN APPARTEMENTSRECHTEN  
 VAN DE KADASTRALE PERCELEN  
 gemeente ZANDVOORT sectie C nummers 5828, 6116, 6117 en 6025  
 d.d. 17 NOV. 1977 de Notaris *P. Wever* *L. Oortshoef* *voelgebeurd*


BLAD 10  
 plattegronden 12<sup>e</sup>, 13<sup>e</sup> en 14<sup>e</sup> verdieping 1:100

Bewaring Amsterdam nr. 2584  
 Deze kaart behoort bij het afschrift in bewaring genomen in deel 5692  
 nr. 1


Ondertekende, bewaarder van de hypotheek, hierbij te vermelden de  
 scheepsbewijzen te Amsterdam verklaart, dat voor het in de  
 splitsing te betrekken perceel/appartementrecht  
 ondersplitsing betrokken percelen/appartementrechten  
 wijziging gemeente *Kaartdrukkerij* sectie C nummer *5828, 6117*  
 de complexaanduiding is *6120* A.  
 Amsterdam, 23 nov. 1977  
 De bewaarder voornoemd,  
*P. Wever*  
*L. Oortshoef*  
 ad punctum

*Uitgegeven van afschrift  
 van E. J. M. Wever, notaris  
 De ondergetekende, E. J. M. Wever, notaris  
 heeft Wever, notaris te vermelden  
 wonende aldaar, verklaart dat  
 deze tekening een afschrift is  
 met het ter overschrijving aan te  
 doen stuk.*


*P. Wever*  
*notaris*

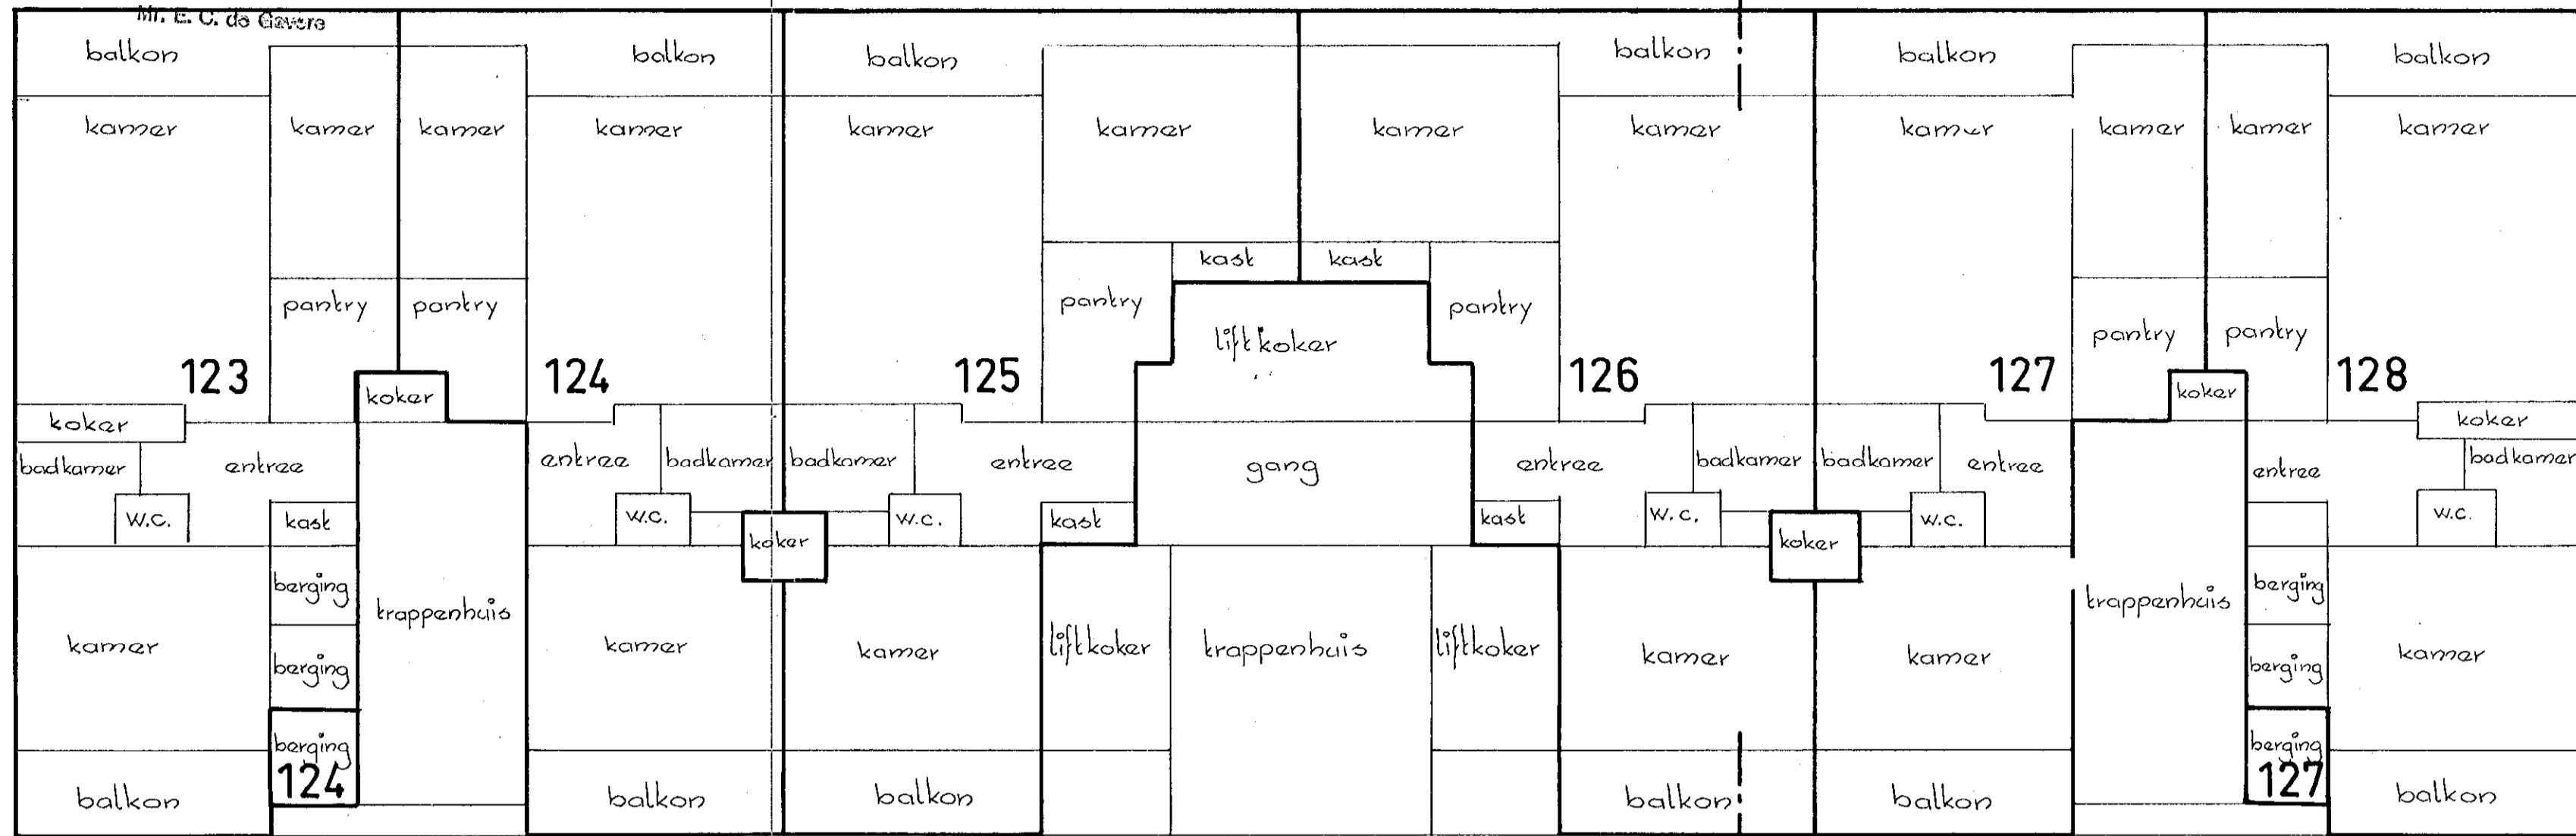

12<sup>e</sup> verdieping 1:100

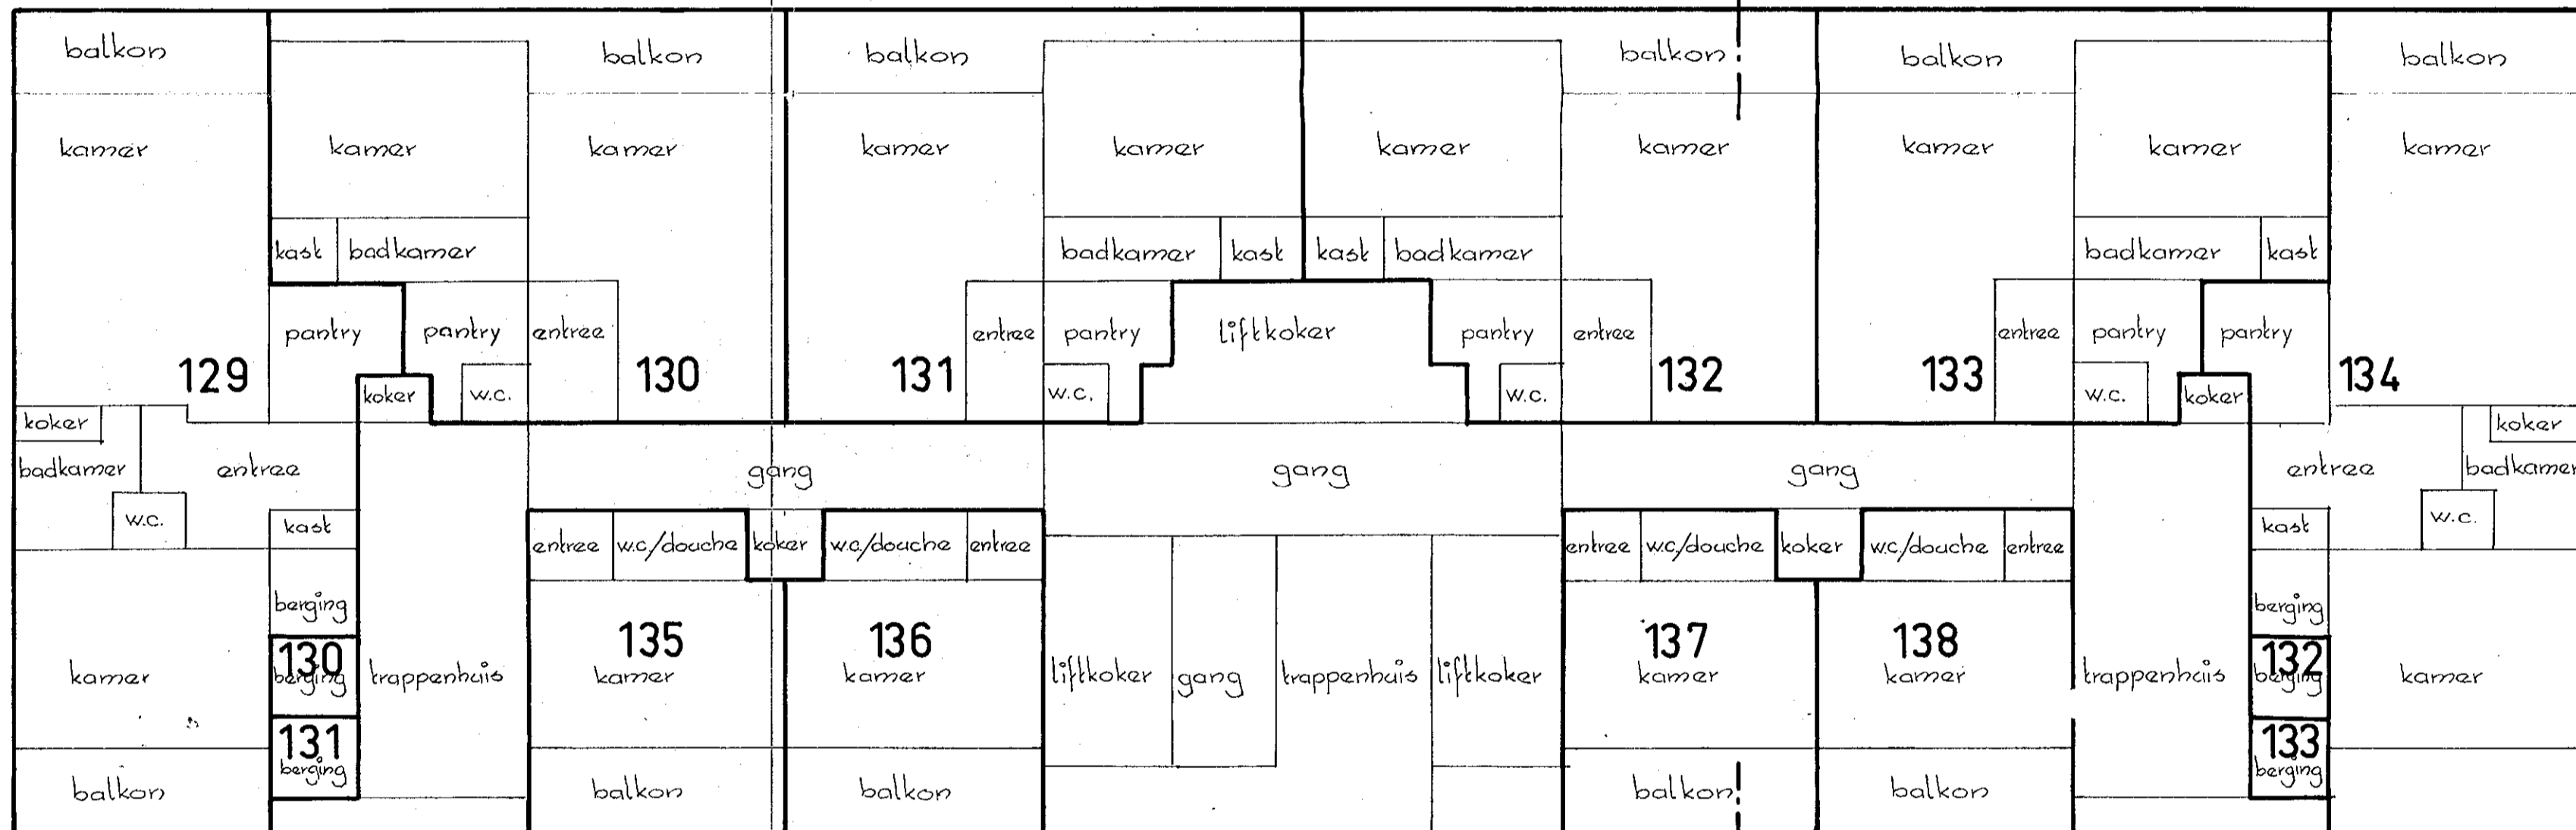

13<sup>e</sup> verdieping 1:100

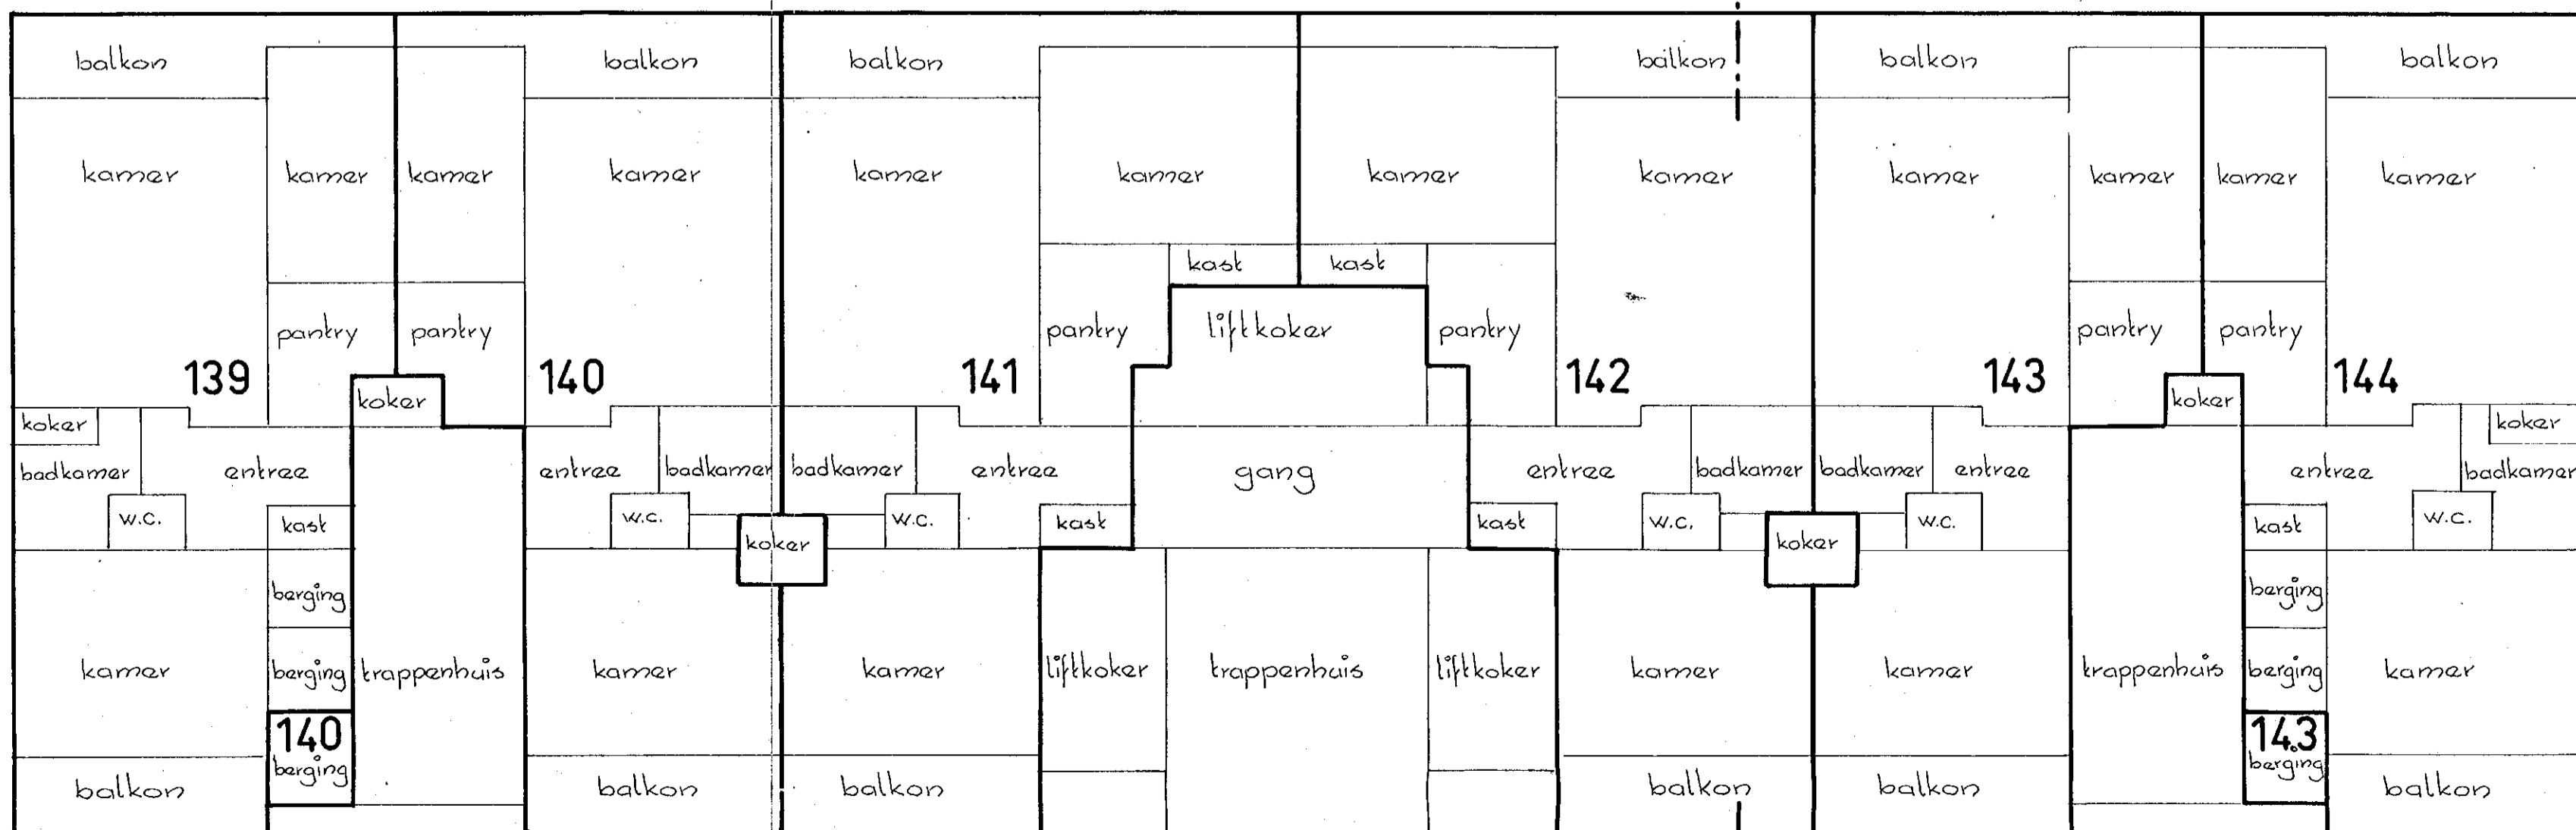


14<sup>e</sup> verdieping 1:100

VOORGENOMEN SPLITSING IN APPARTEMENTSRECHTEN  
 VAN DE KADASTRALE PERCELEN  
 gemeente ZANDVOORT sectie C nummers 5828, 6116, 6117 en 6025  
 d.d. 17 NOV. 1977 de Notaris *E. J. M. Weve* *Loosdrechtse Poortgebouwd*


BLAD 11  
 plattegronden 15<sup>e</sup>, 16<sup>e</sup> en 17<sup>e</sup> verdieping 1:100

Bewaring Amsterdam nr. 2584  
 Deze kaart behoort bij het afschrift in bewaring genomen in deel nr. 1


Ondergetekende, bewaarder van de hypotheek, het als eerste te  
 scheepsbewijzen te Amsterdam verklaart, dat voor het in de  
 splitsing te betrekken perceel/appartementrecht  
 onder splitsing betrokken percelen/appartementrechten  
 wijziging gemeente Zandvoort sectie C nummer 5828, 6117 en  
 de complexaanduiding is 6110 A.  
 Amsterdam, 23 NOV. 1977  
 De bewaarder vooroemd,  
*(wv) R. Abelsman*  
*advocaat - commissaris A*

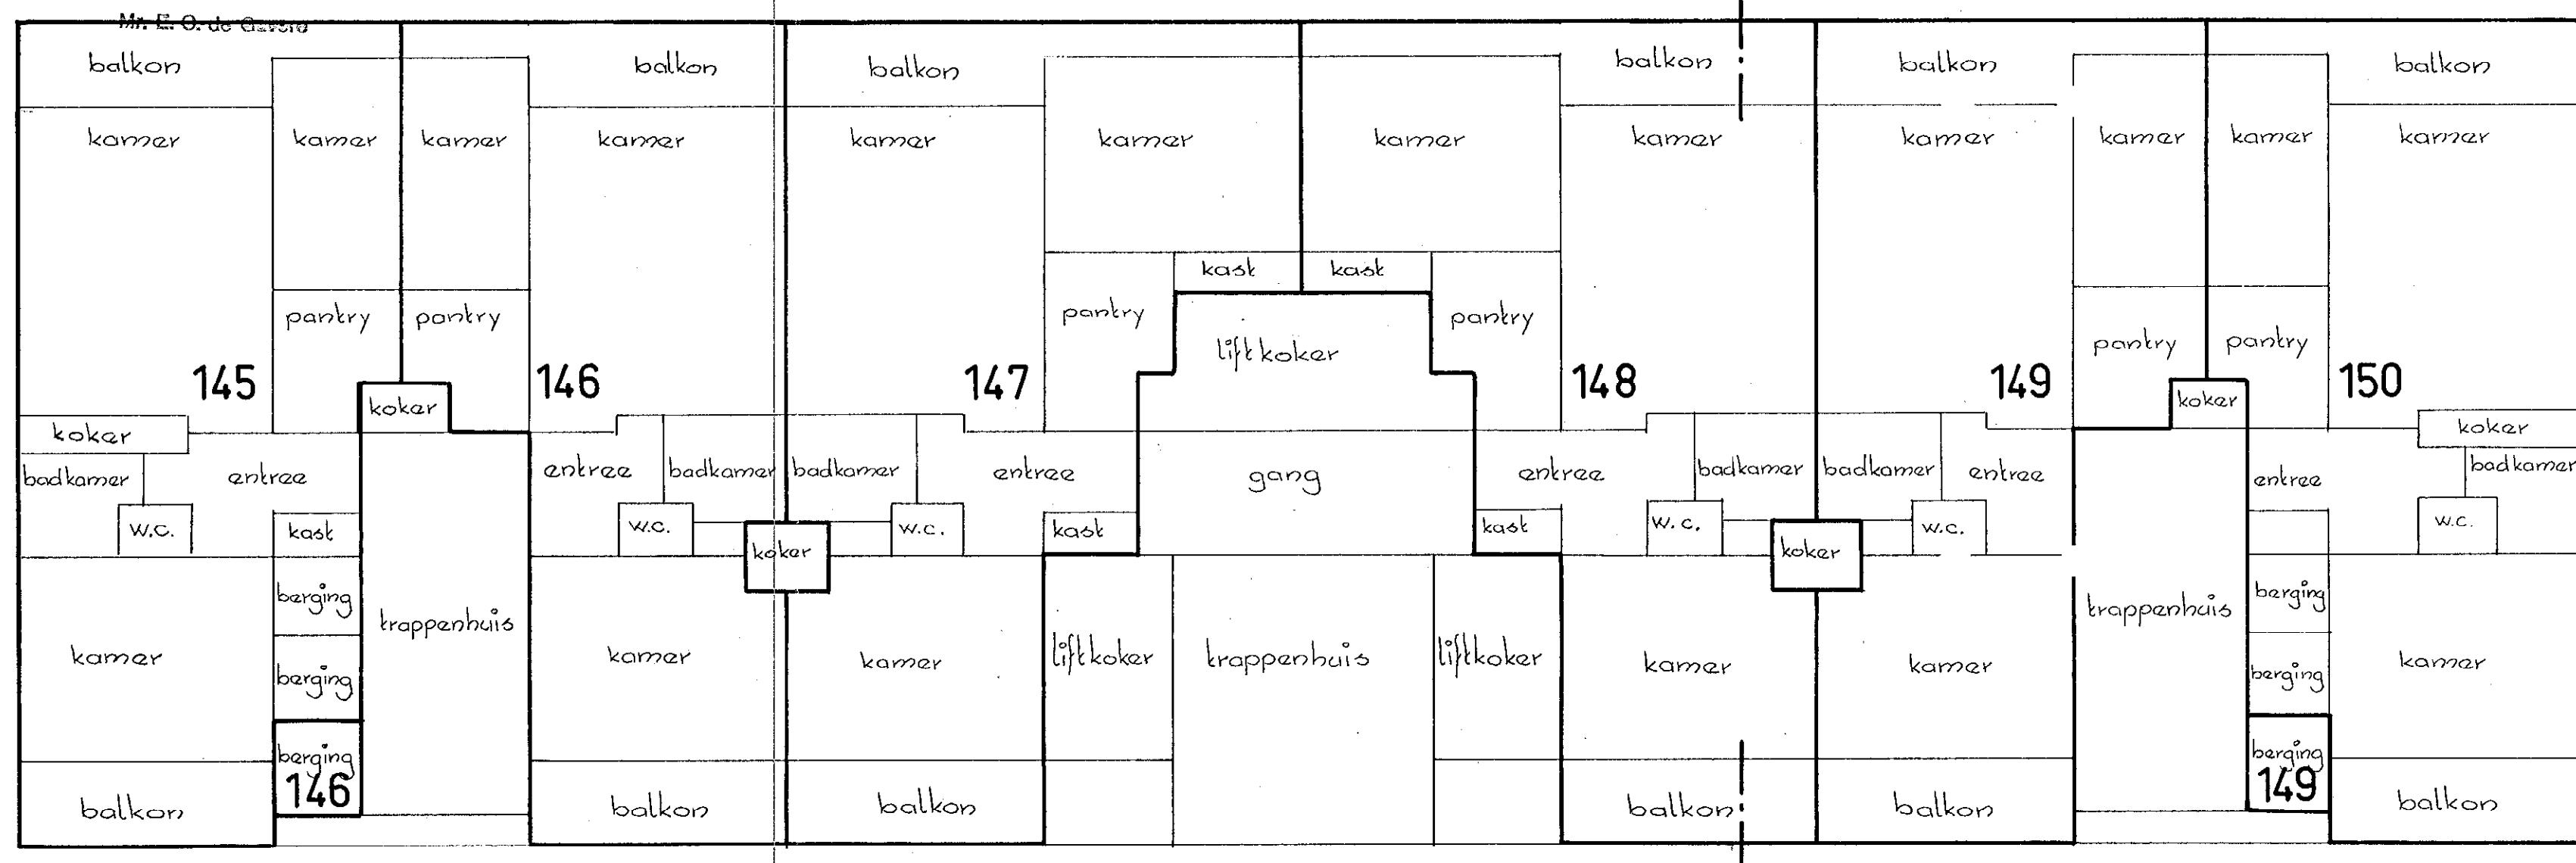

15<sup>e</sup> verdieping 1:100

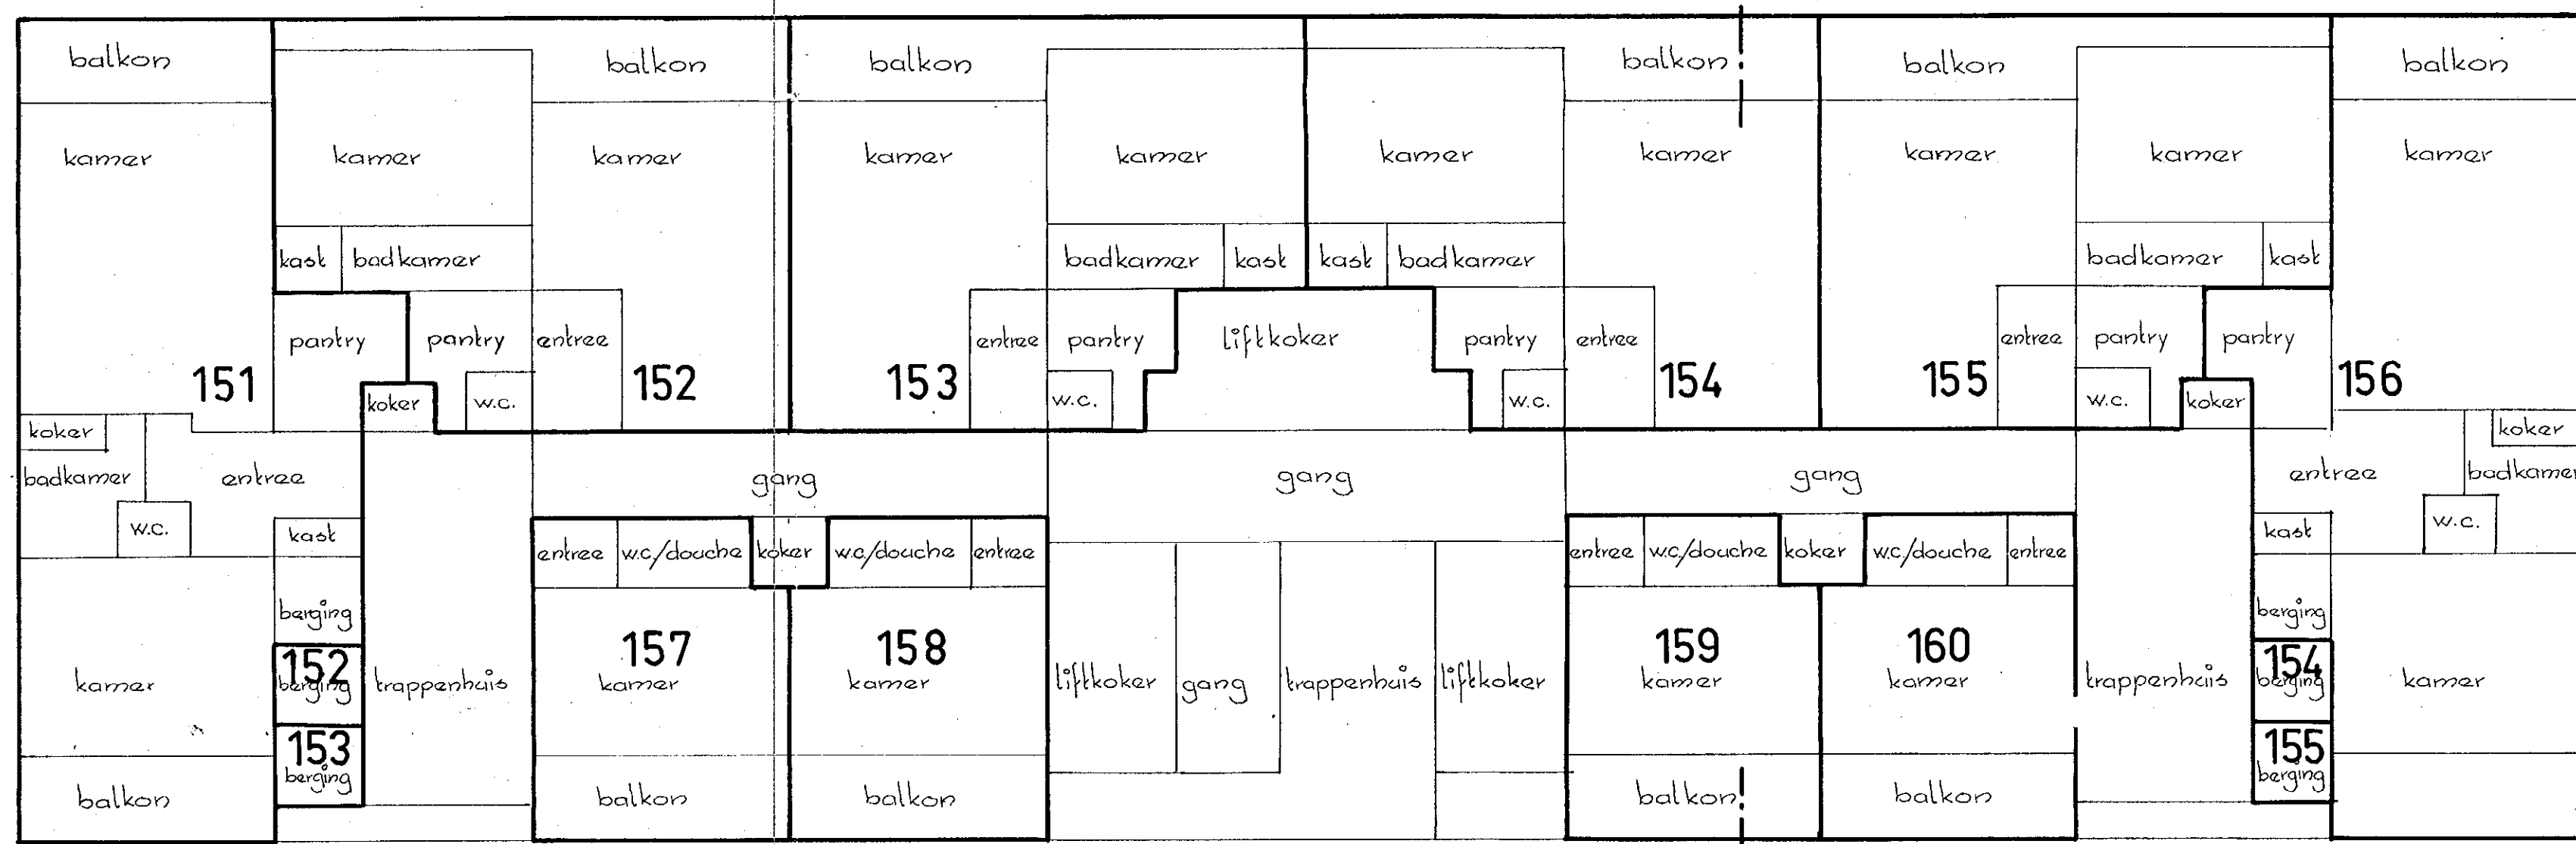


16<sup>e</sup> verdieping 1:100

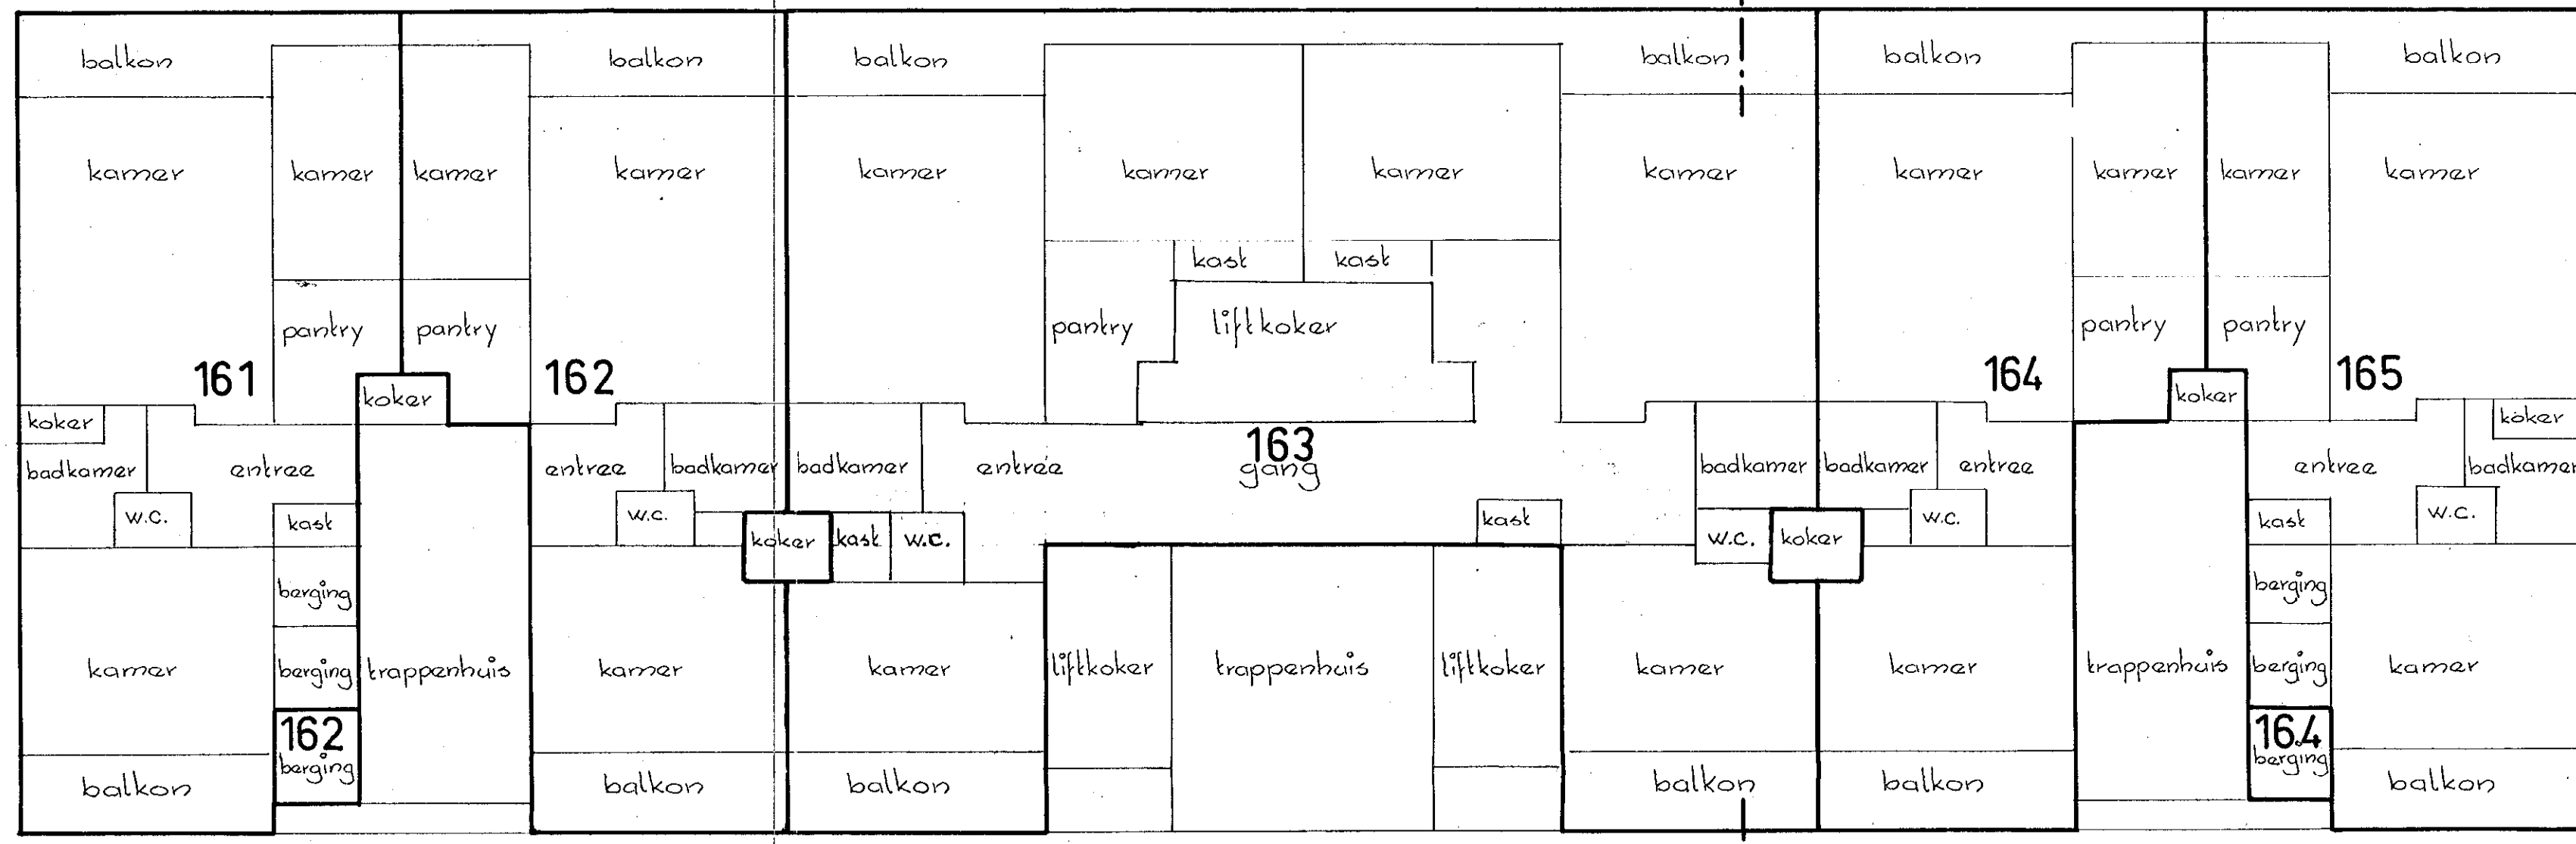

17<sup>e</sup> verdieping 1:100

*uitgegeven van afschrift*  
*w.g. E. J. M. Weve, notaris*  
*de ondergetekende, zijt Jacques*  
*Rene Weve, notaris te Loosdrecht*  
*en wouwe de akte van, verklaart*  
*dat deze tekening overeenkomstig*  
*met het te voren bij aangeboden*  
*Stuk.*

*E. J. M. Weve*  
*notaris*

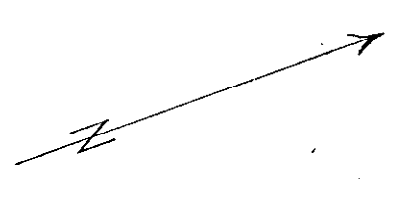

VOORGENOMEN SPLITSING IN APPARTEMENSTRECHTEN  
 VAN DE KADASTRALE PERCELEN  
 gemeente ZANDVOORT sectie C nummers 5828, 6116, 6117 en 6025  
 d.d. de Notaris

BLAD 12  
 doorsnede A-A 1:100


*J. Weve*  
*Notaris*  
 Looisvliet 2

Ondergetekende, bewaarder van de hypotheek, het kadastrale...  
 scheepsbewijzen te Amsterdam verklaart, dat voor het in de  
 splitsing te betrekken perceel/appartementsrecht  
 onder splitsing betrokken percelen/appartementsrechten  
 wijziging gemeente Zandvoort sectie C nummer 5828, 6117  
 en 6025  
 de complexaanduiding is 6120 A.  
 Amsterdam, 23 nov. 1977  
 De bewaarder voornoemd,  
 (R) R. A. Belevan.  
 aelmuut. W. van der V.

*Mit gegeven van afschrift*  
*(not.) J. Weve, notaris*  
*De ondergetekende, Rijkst. Jacques Marin Weve, notaris*  
*te Zandvoort en wonende aldaar, verklaart dat*  
*elke tekening aansluitend is met het te vande zij*  
*aan te boden stuk.*

*J. Weve*  
*Notaris*

Bewaring Amsterdam nr. 2584  
 Deze kaart behoort bij het afschrift in bewaaring genomen in deel  
 nr. 1  
 5692  
 Mr. E. C. de Gaverre

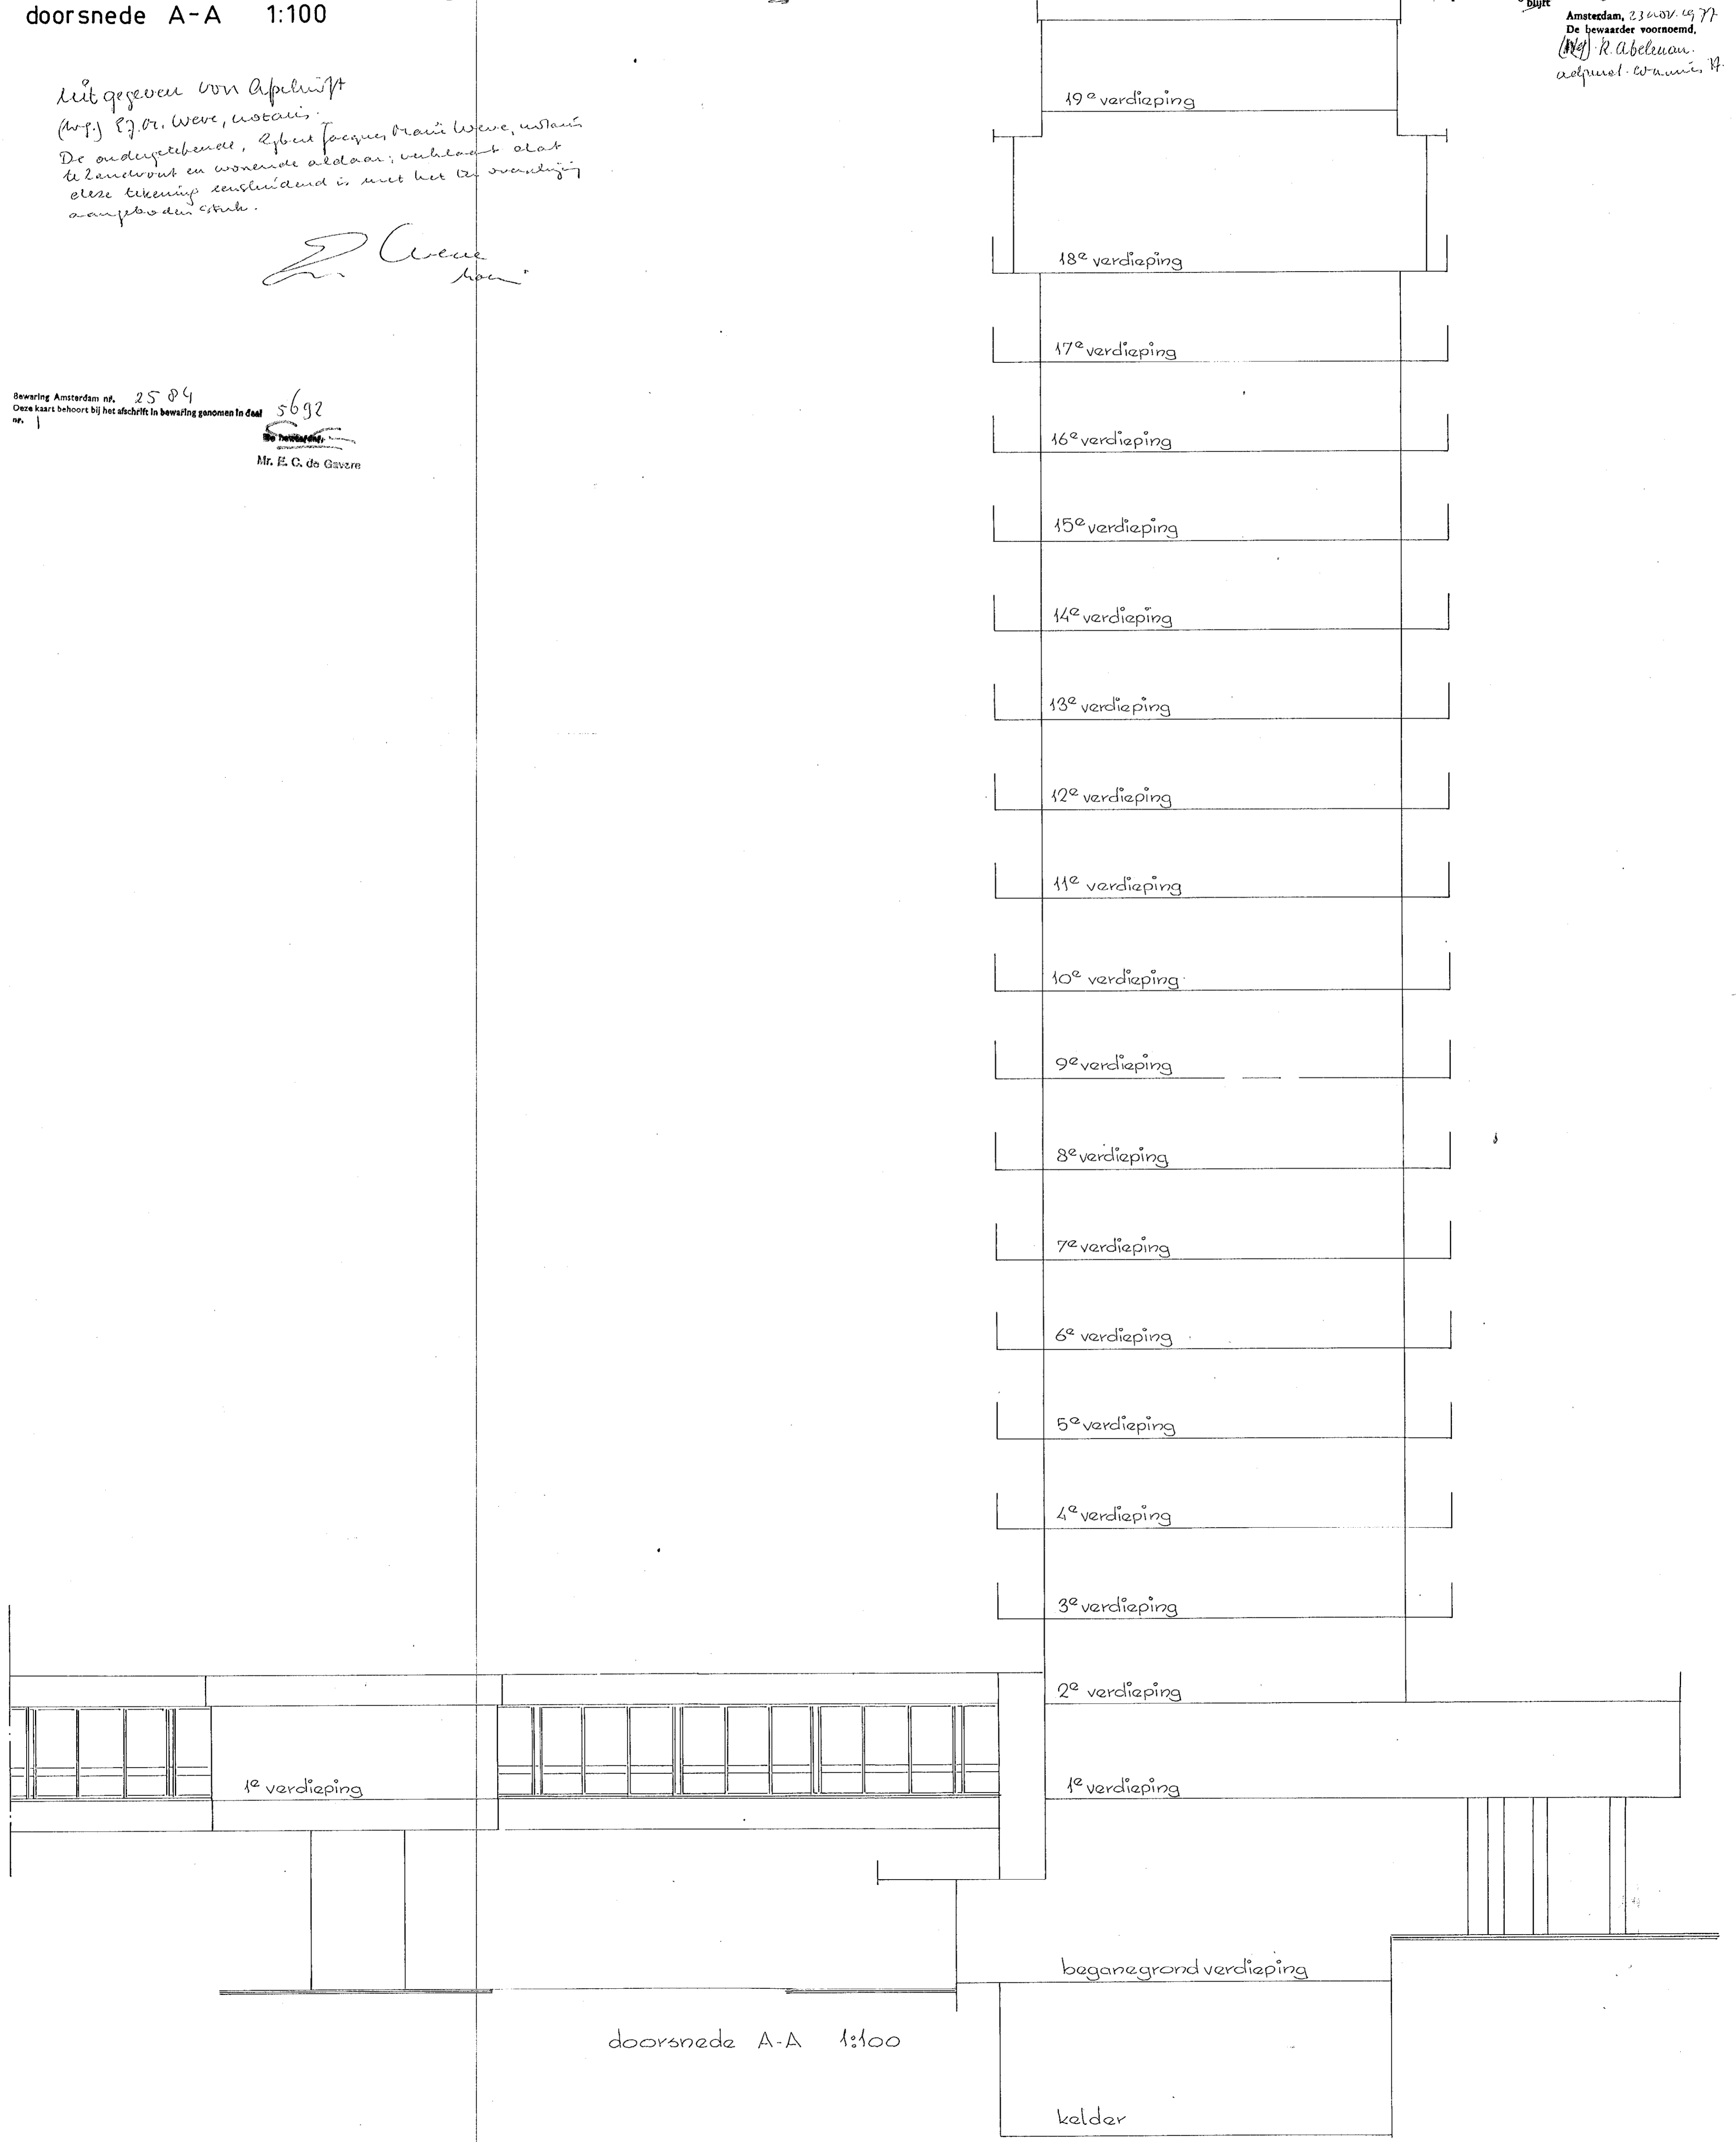

doorsnede A-A 1:100

VOorgenomen SPlITSING IN APPARTEMENTSRECHTEN  
 VAN DE KADASTRALE PERCELEN  
 gemeente ZANDVOORT sectie C nummers 5828, 6116, 6117 en 6025  
 d.d. 17 NOV. 1977 de Notaris *P. Weve* *houw* *L. van der Wal*


BLAD 9  
 plattegronden 9<sup>e</sup>, 10<sup>e</sup> en 11<sup>e</sup> verdieping 1:100

Bewaring Amsterdam nr. 2584  
 Deze kaart behoort bij het afschrift in bewaring genomen in deel 5692


Ondergetekende, bewaarder van de hypotheek, het kadaster en de  
 scheepsbewijzen te Amsterdam verklaart, dat voor het  
 de splitsing te betrekken perceel/appartementsrecht  
 onder splitsing betrokken percelen/appartementsrechten  
 wijziging gemeente Zandvoort sectie C nummer-  
 nummers 5828, 6116, 6117 en 6025  
 de complexaanduiding is 6120 A.  
 Amsterdam, 23 nov. 1977  
 De bewaarder voornoemd,  
*(ins) R. Abdeman,*  
*notaris - commissaris*

Uitgegeven door *A. J. de Groot*  
 w.p. E. J. H. Weve, notaris  
 De ondergetekende, *Robert Jacques Meulst*  
 Weve, notaris te Zandvoort en wonende  
 aldaar, verklaart dat deze tekening  
 beslissend is met het ten over-  
 zichten aangetoonde stelsel.


*P. Weve*  
*houw*

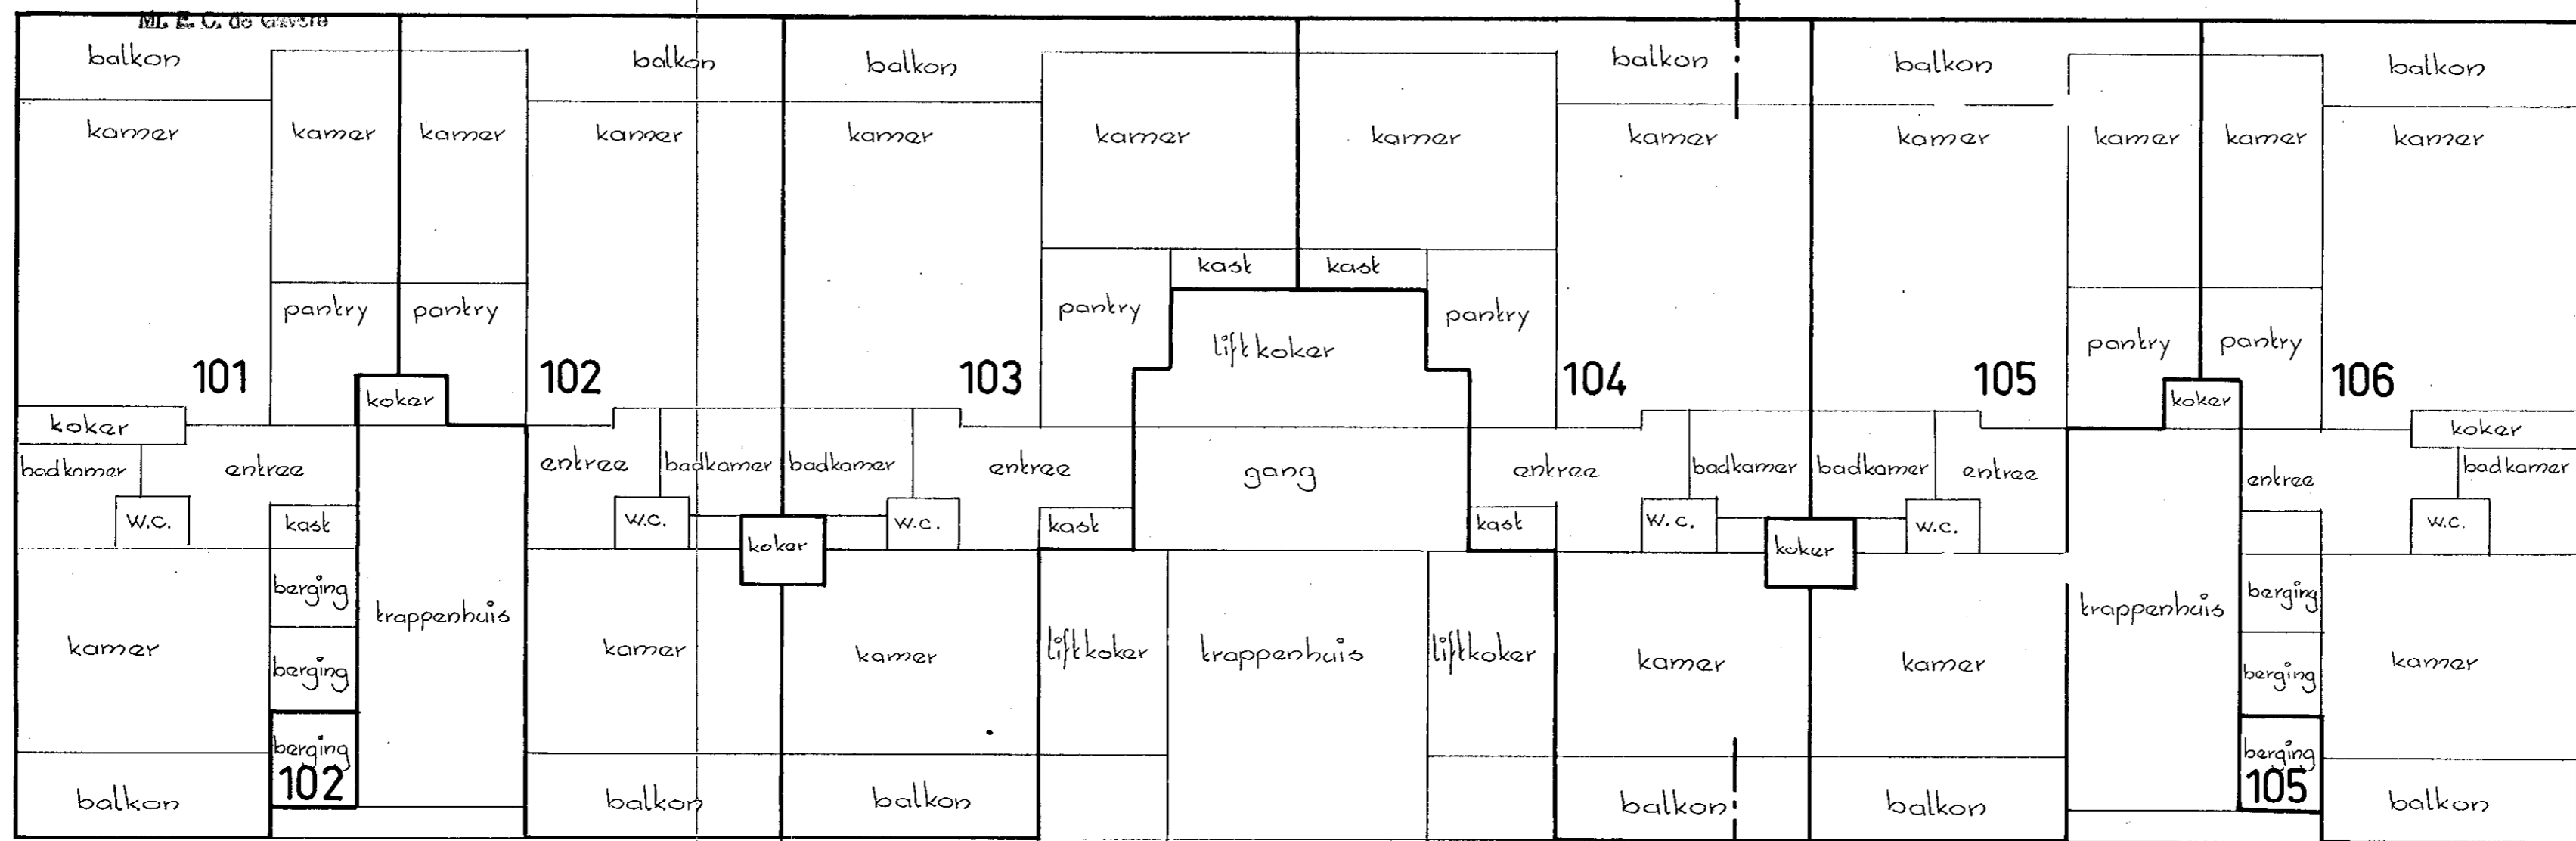

9<sup>e</sup> verdieping 1:100

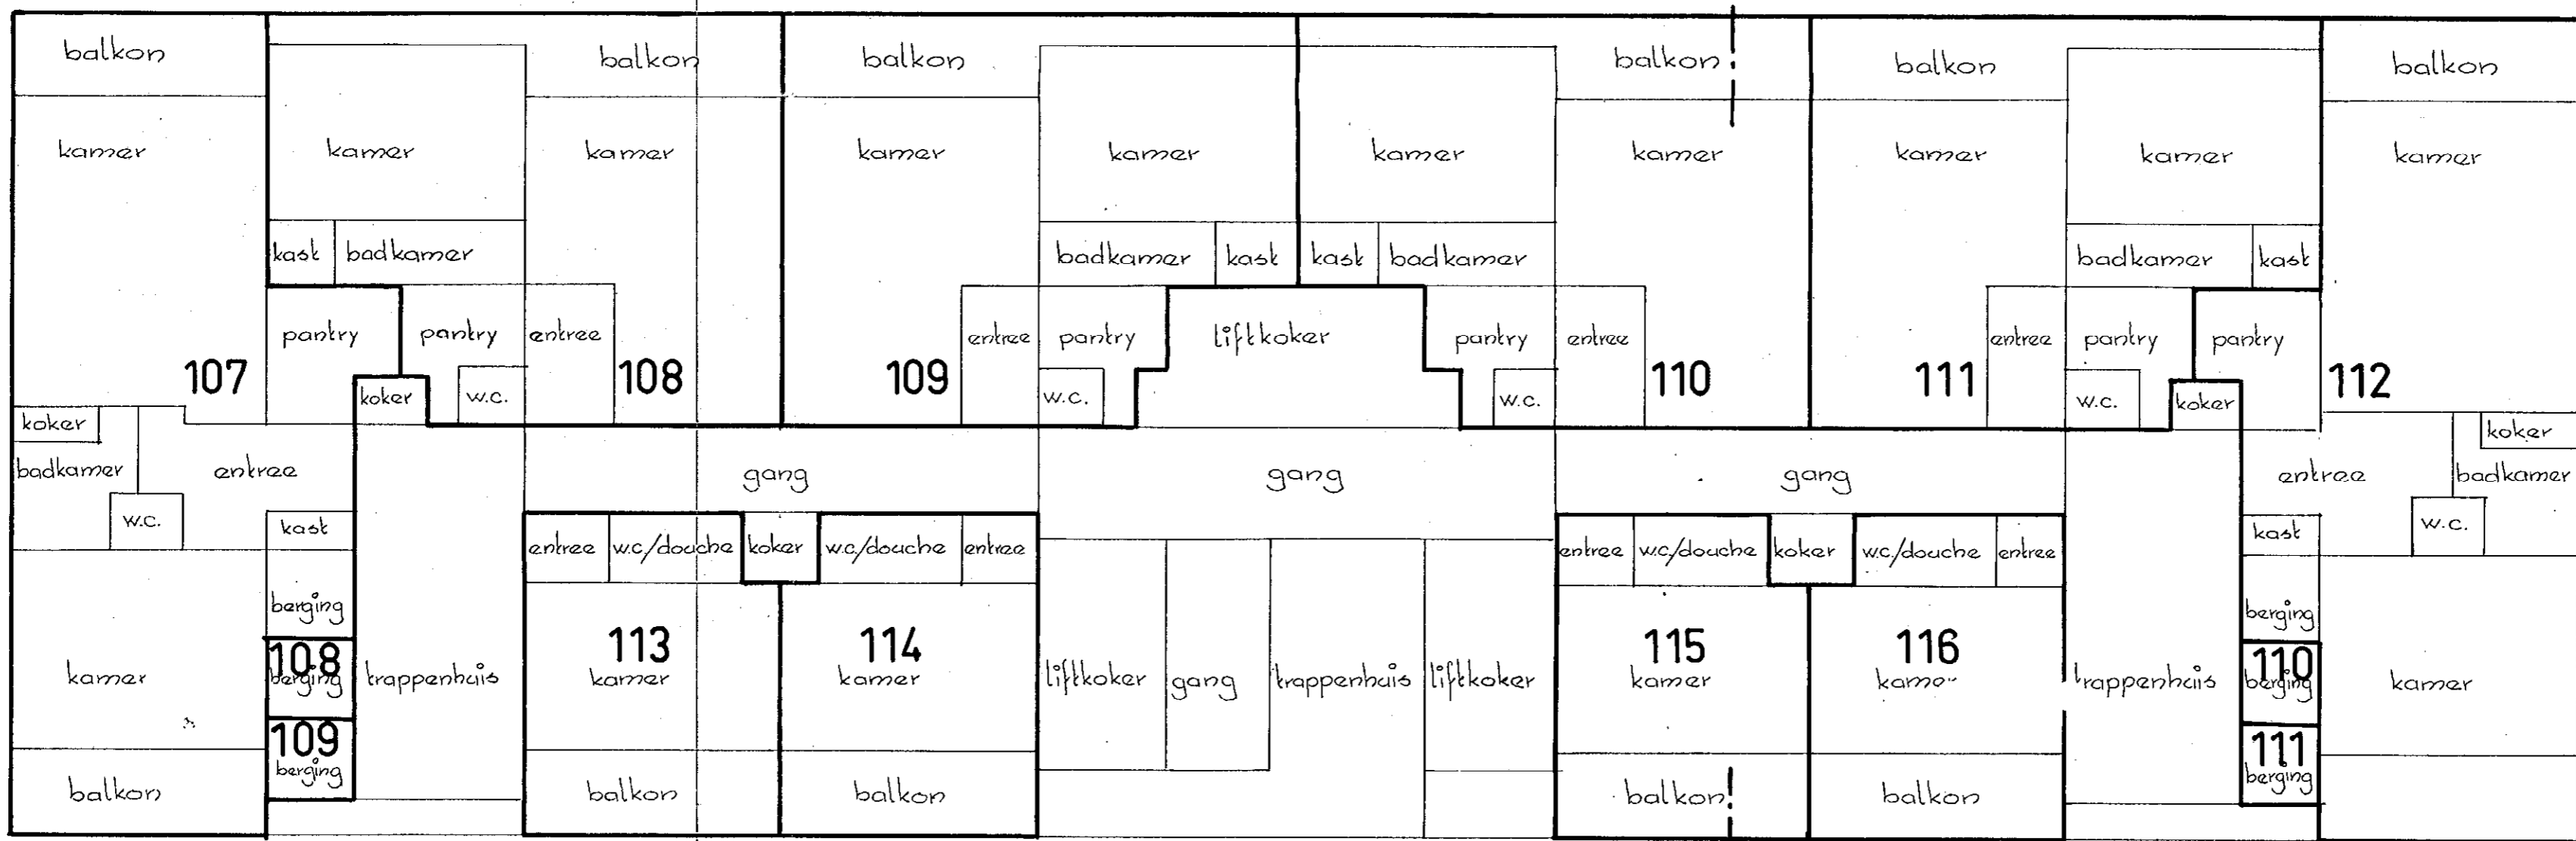

10<sup>e</sup> verdieping 1:100

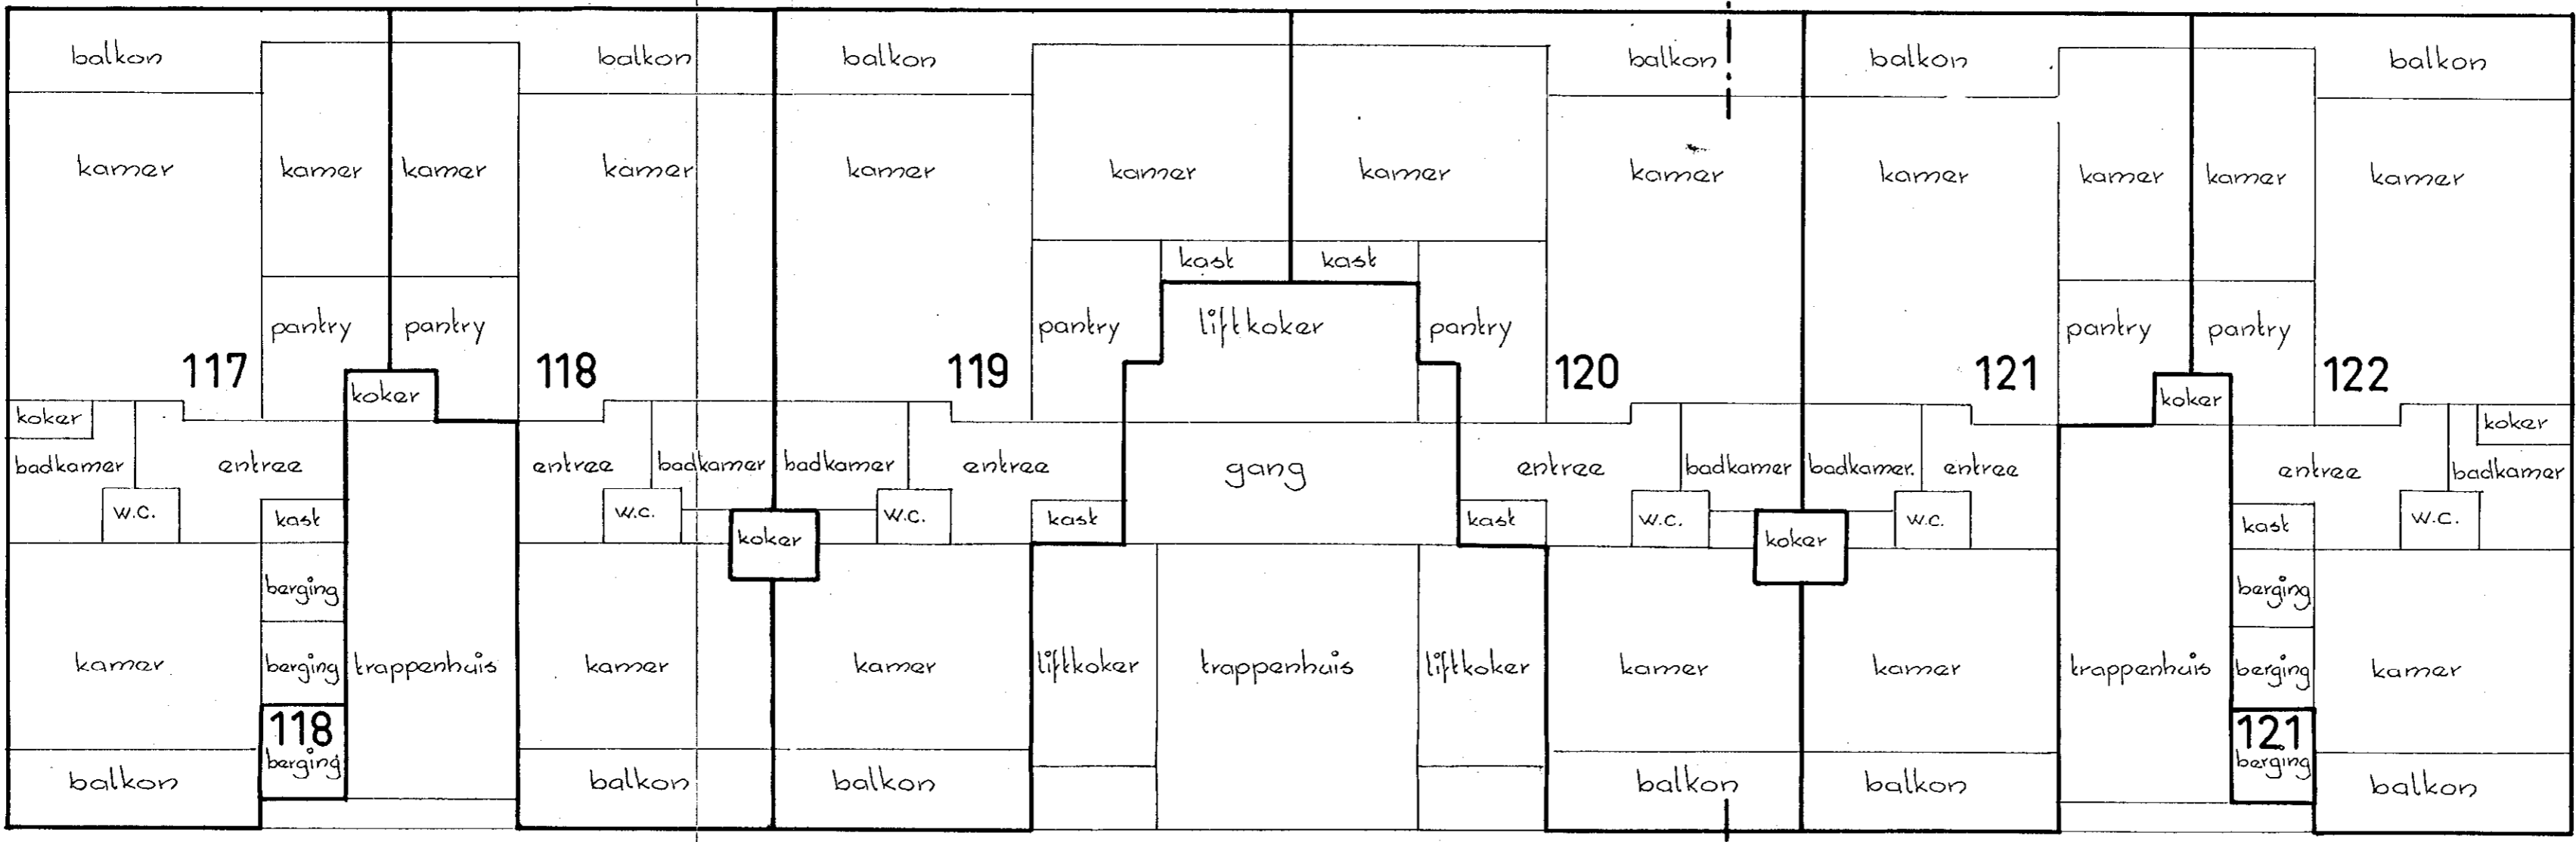

11<sup>e</sup> verdieping 1:100

