
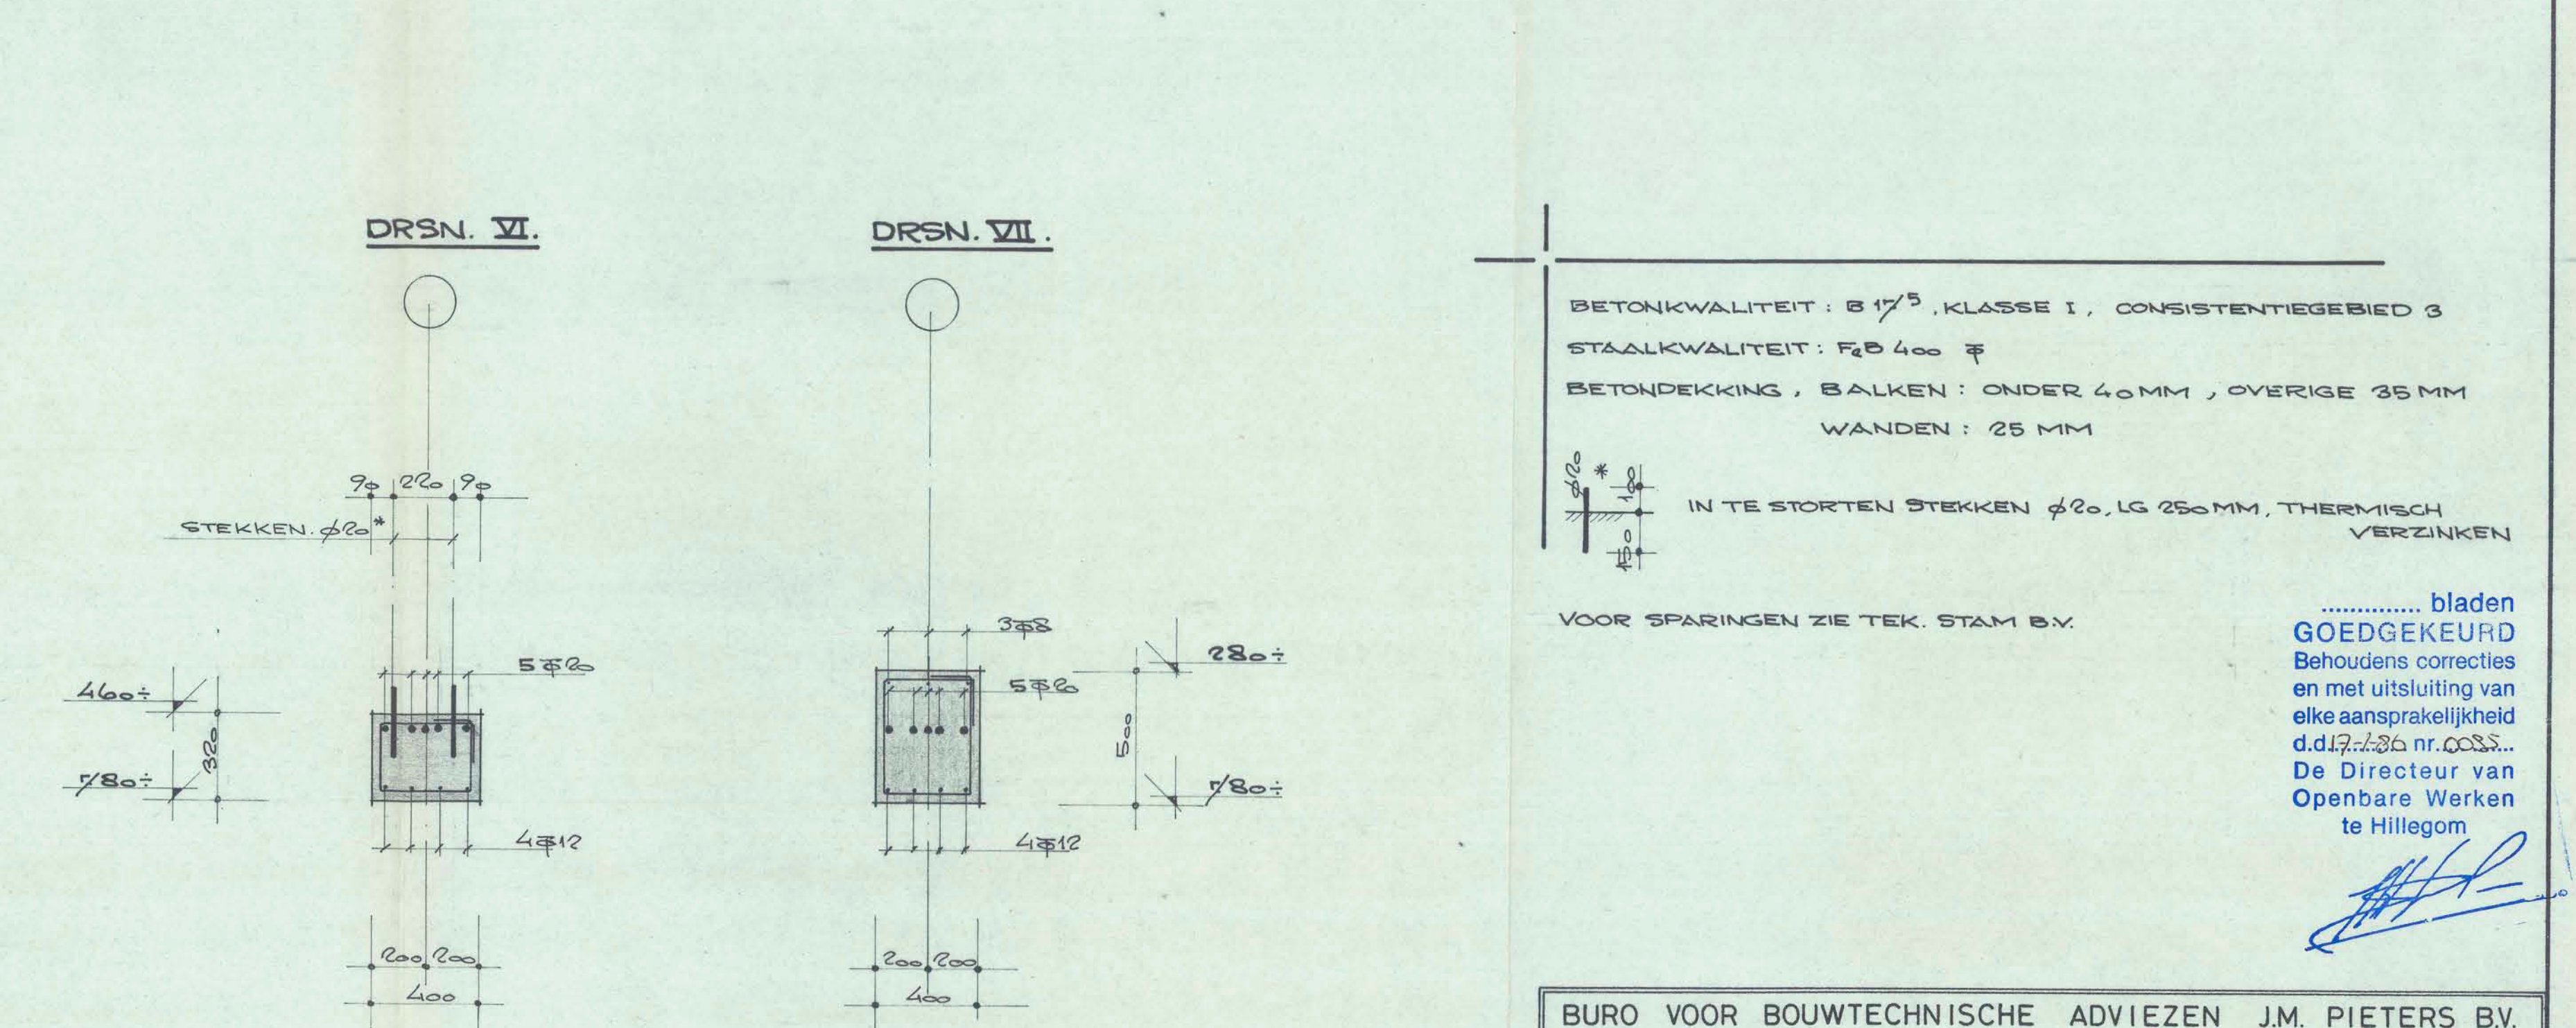
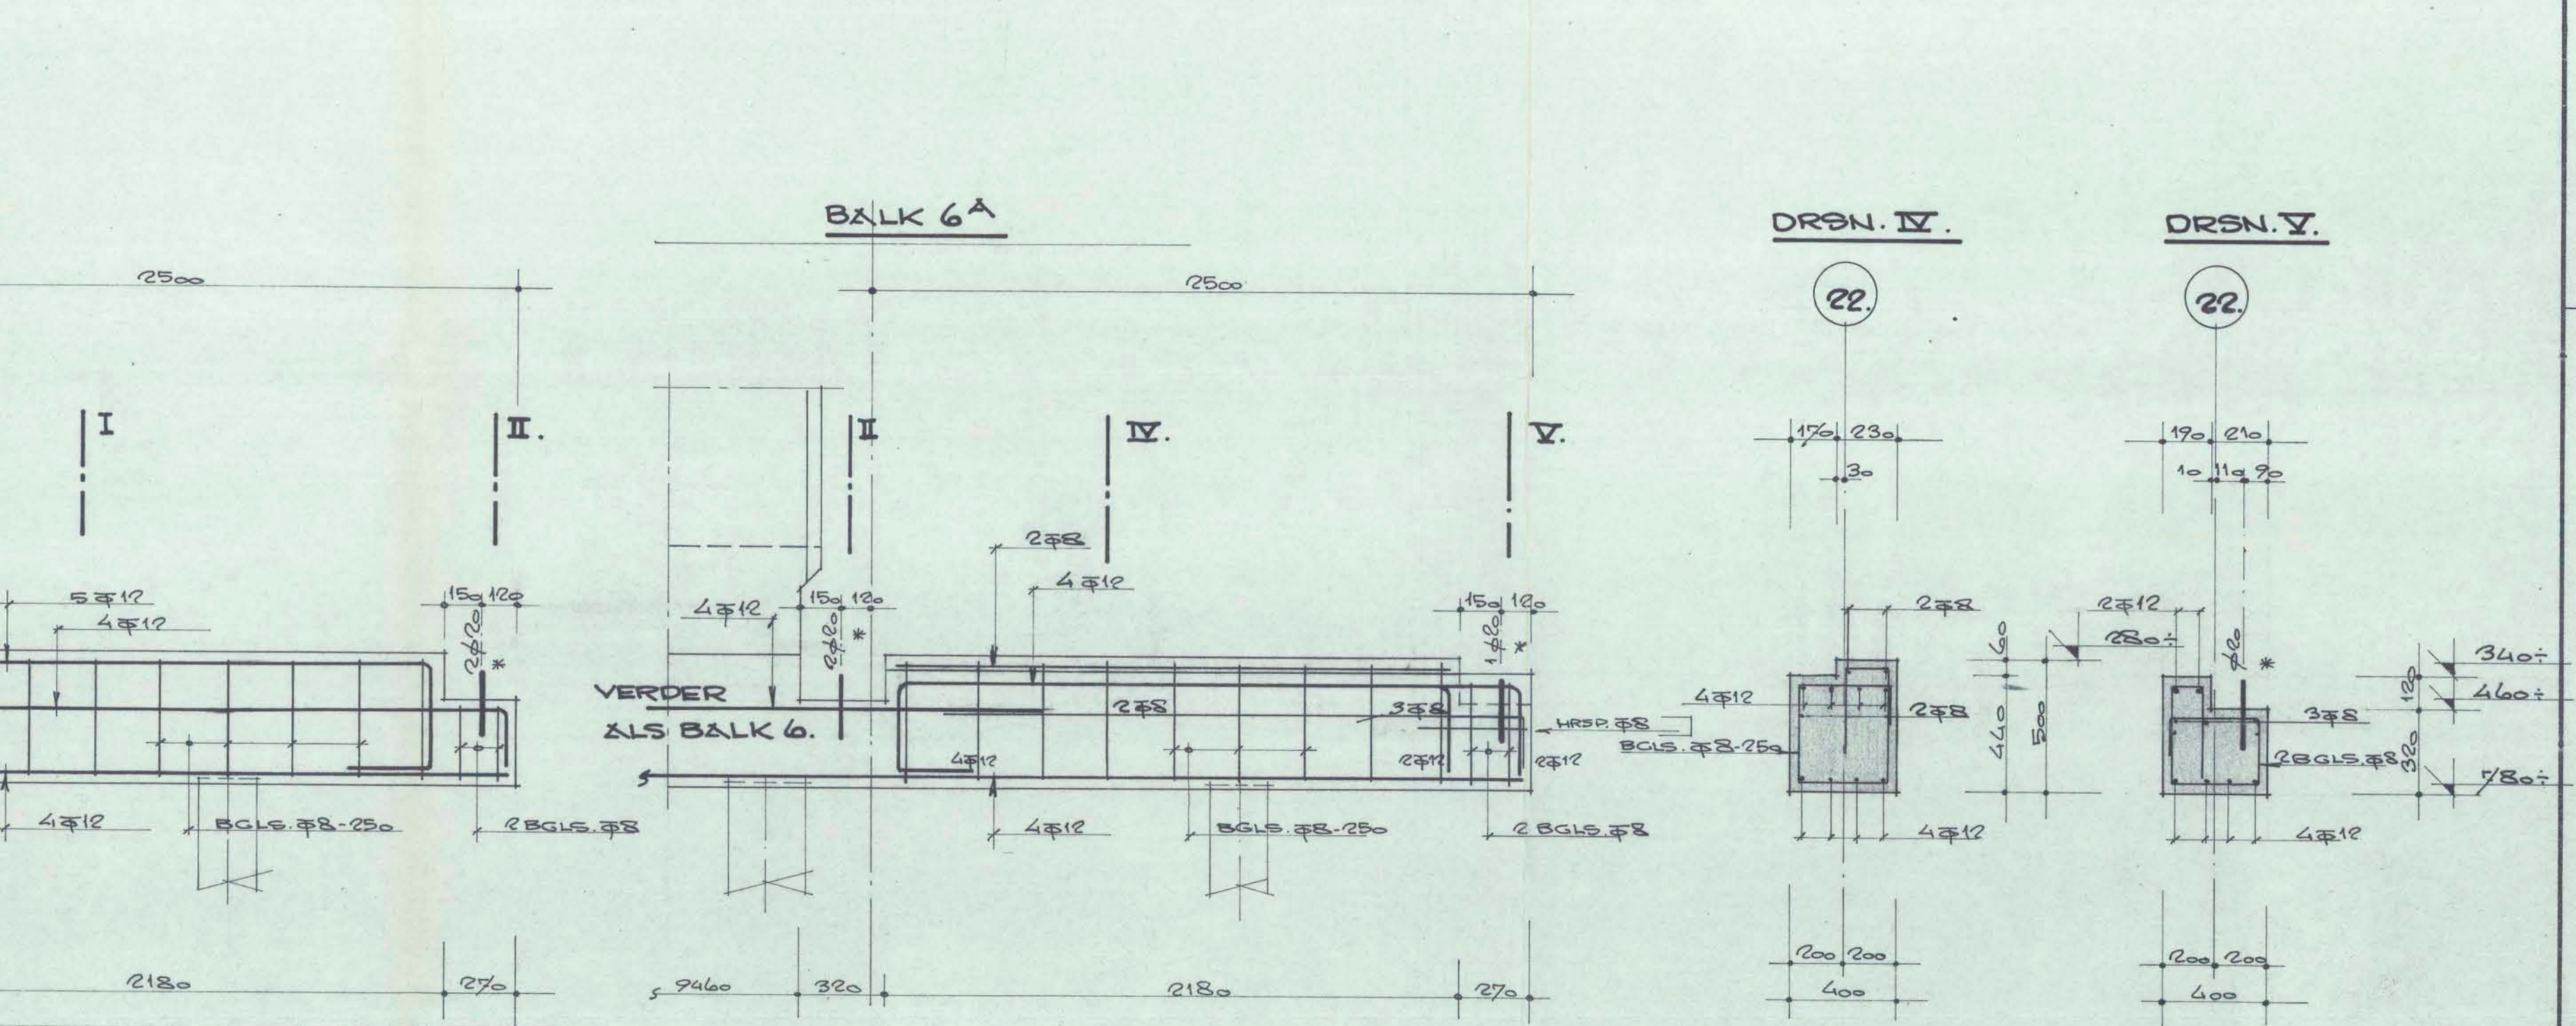


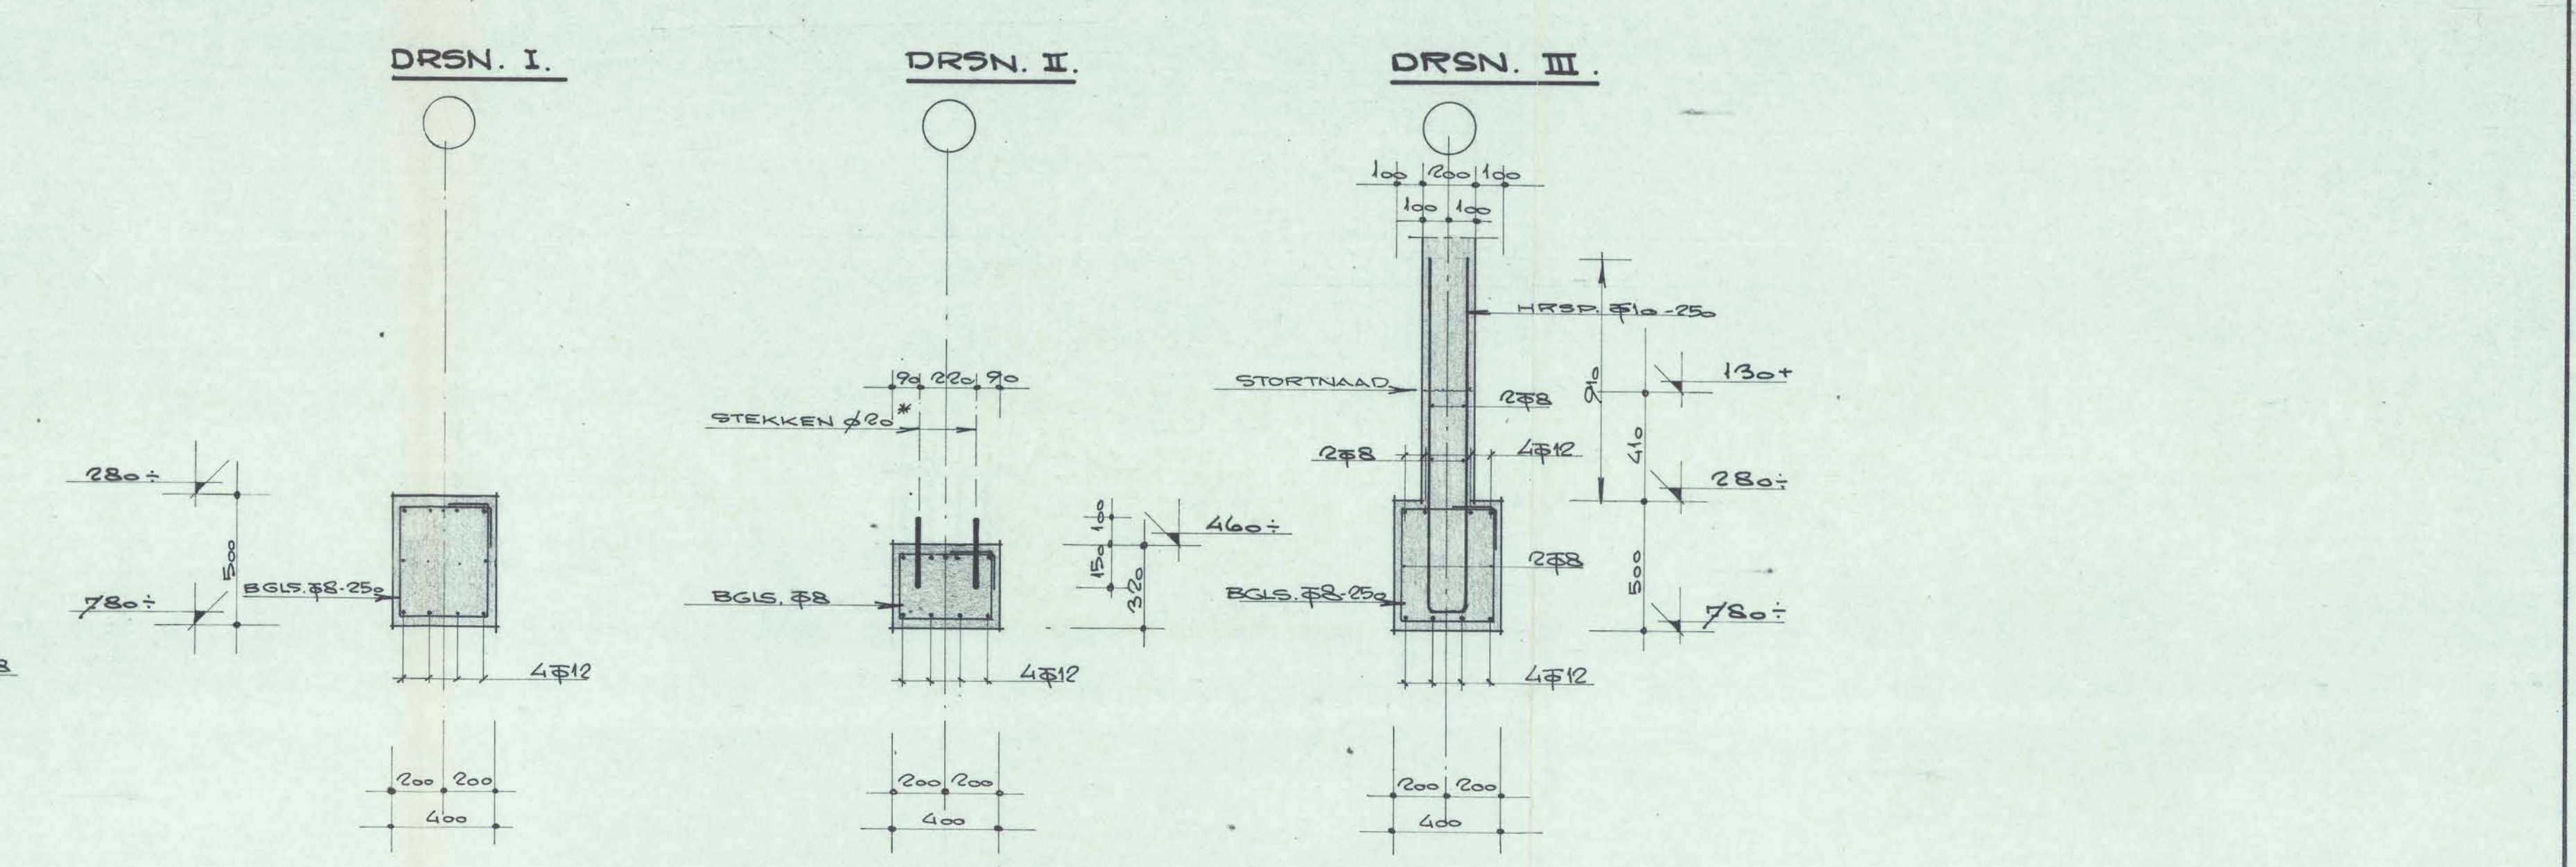

.....bladen
GOEDGEKEURD
Behoudens correcties
en met uitsluiting van
elke aansprakelijkheid
d.d. 27-2-85 nr. 0033..
De Directeur van
Openbare Werken
te Hillegom

Architekt : GRADUS KAMSTEEG - WARMOND
Opdrachtgever : STICHTING SOCIAAL VERANTWOORD WONEN LELYSTAD
Werk : 71 WONGEN HILLEGOM
Onderwerp : EINDERINGEN 434-5

Blad :	Schaal :	Formaat :	Getekend :	Datum :	Wijziging :	Werk nr. :
G5.	1:20	A0	N.H.	5-12-85		151 - 60 ^c

BOUW- EN WONINGTOEZICHT