


BALK 3. (1x GETEKEND, AS 24)
(1x GESPIEGELD, AS 1)
4050

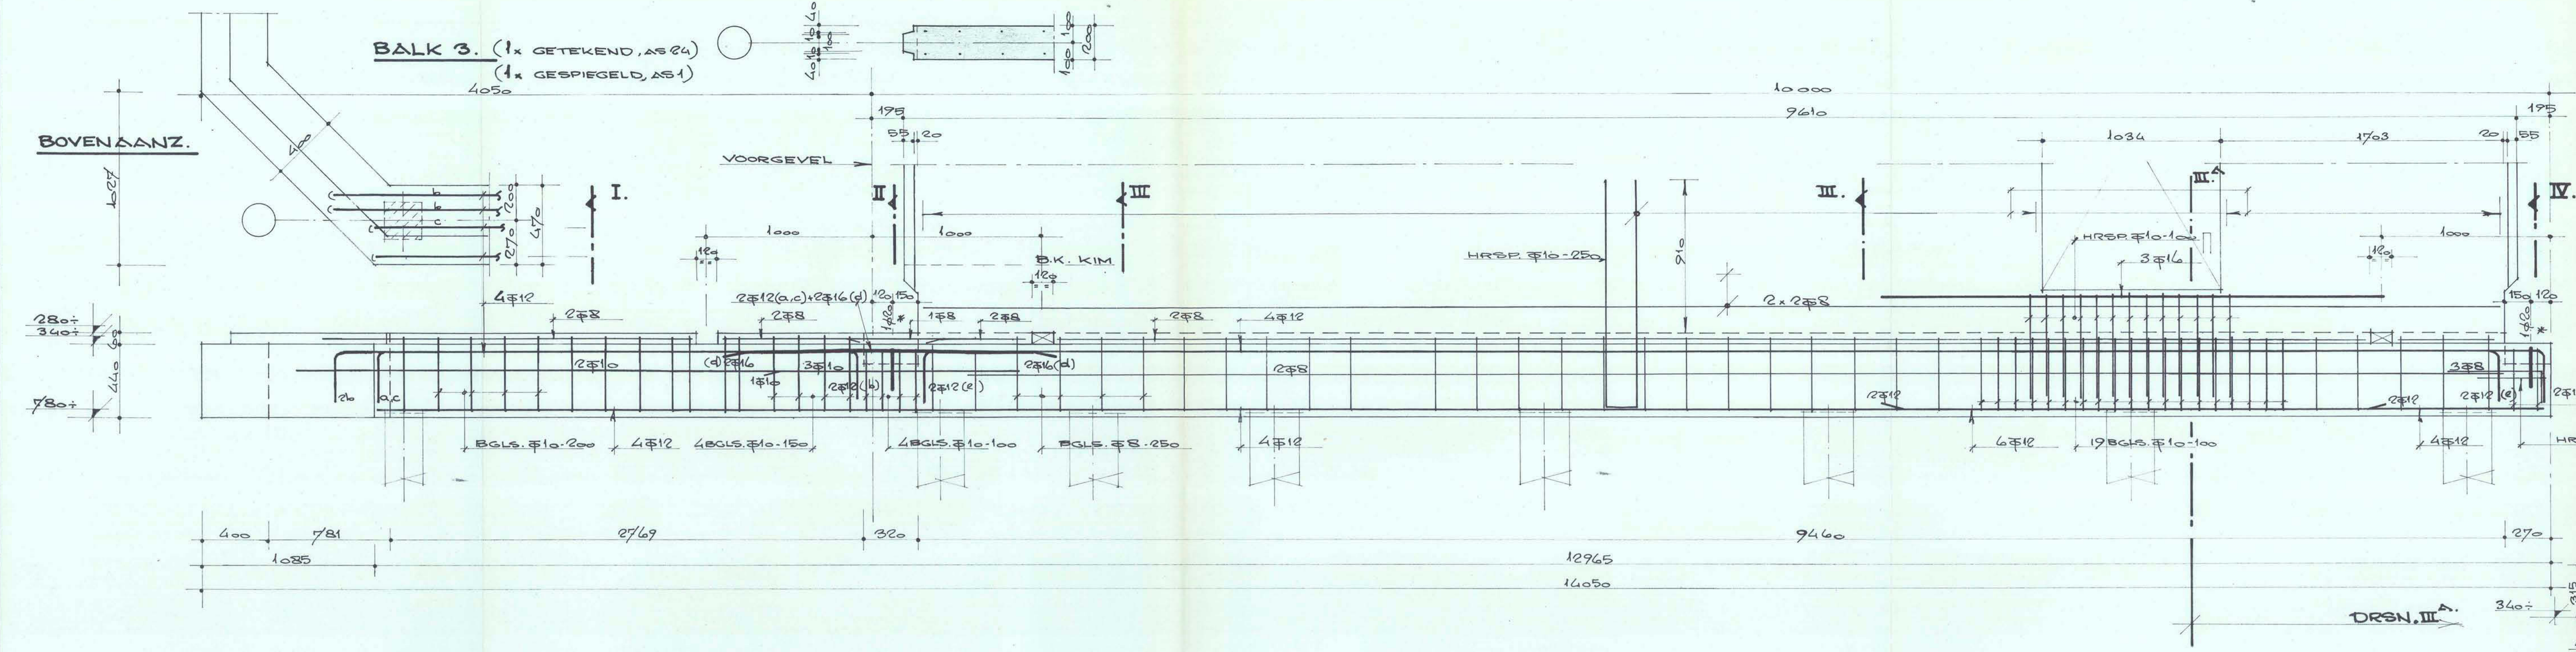


DRSN. I.


DRSN. II.

DRSN. III.

DRSN. IV.

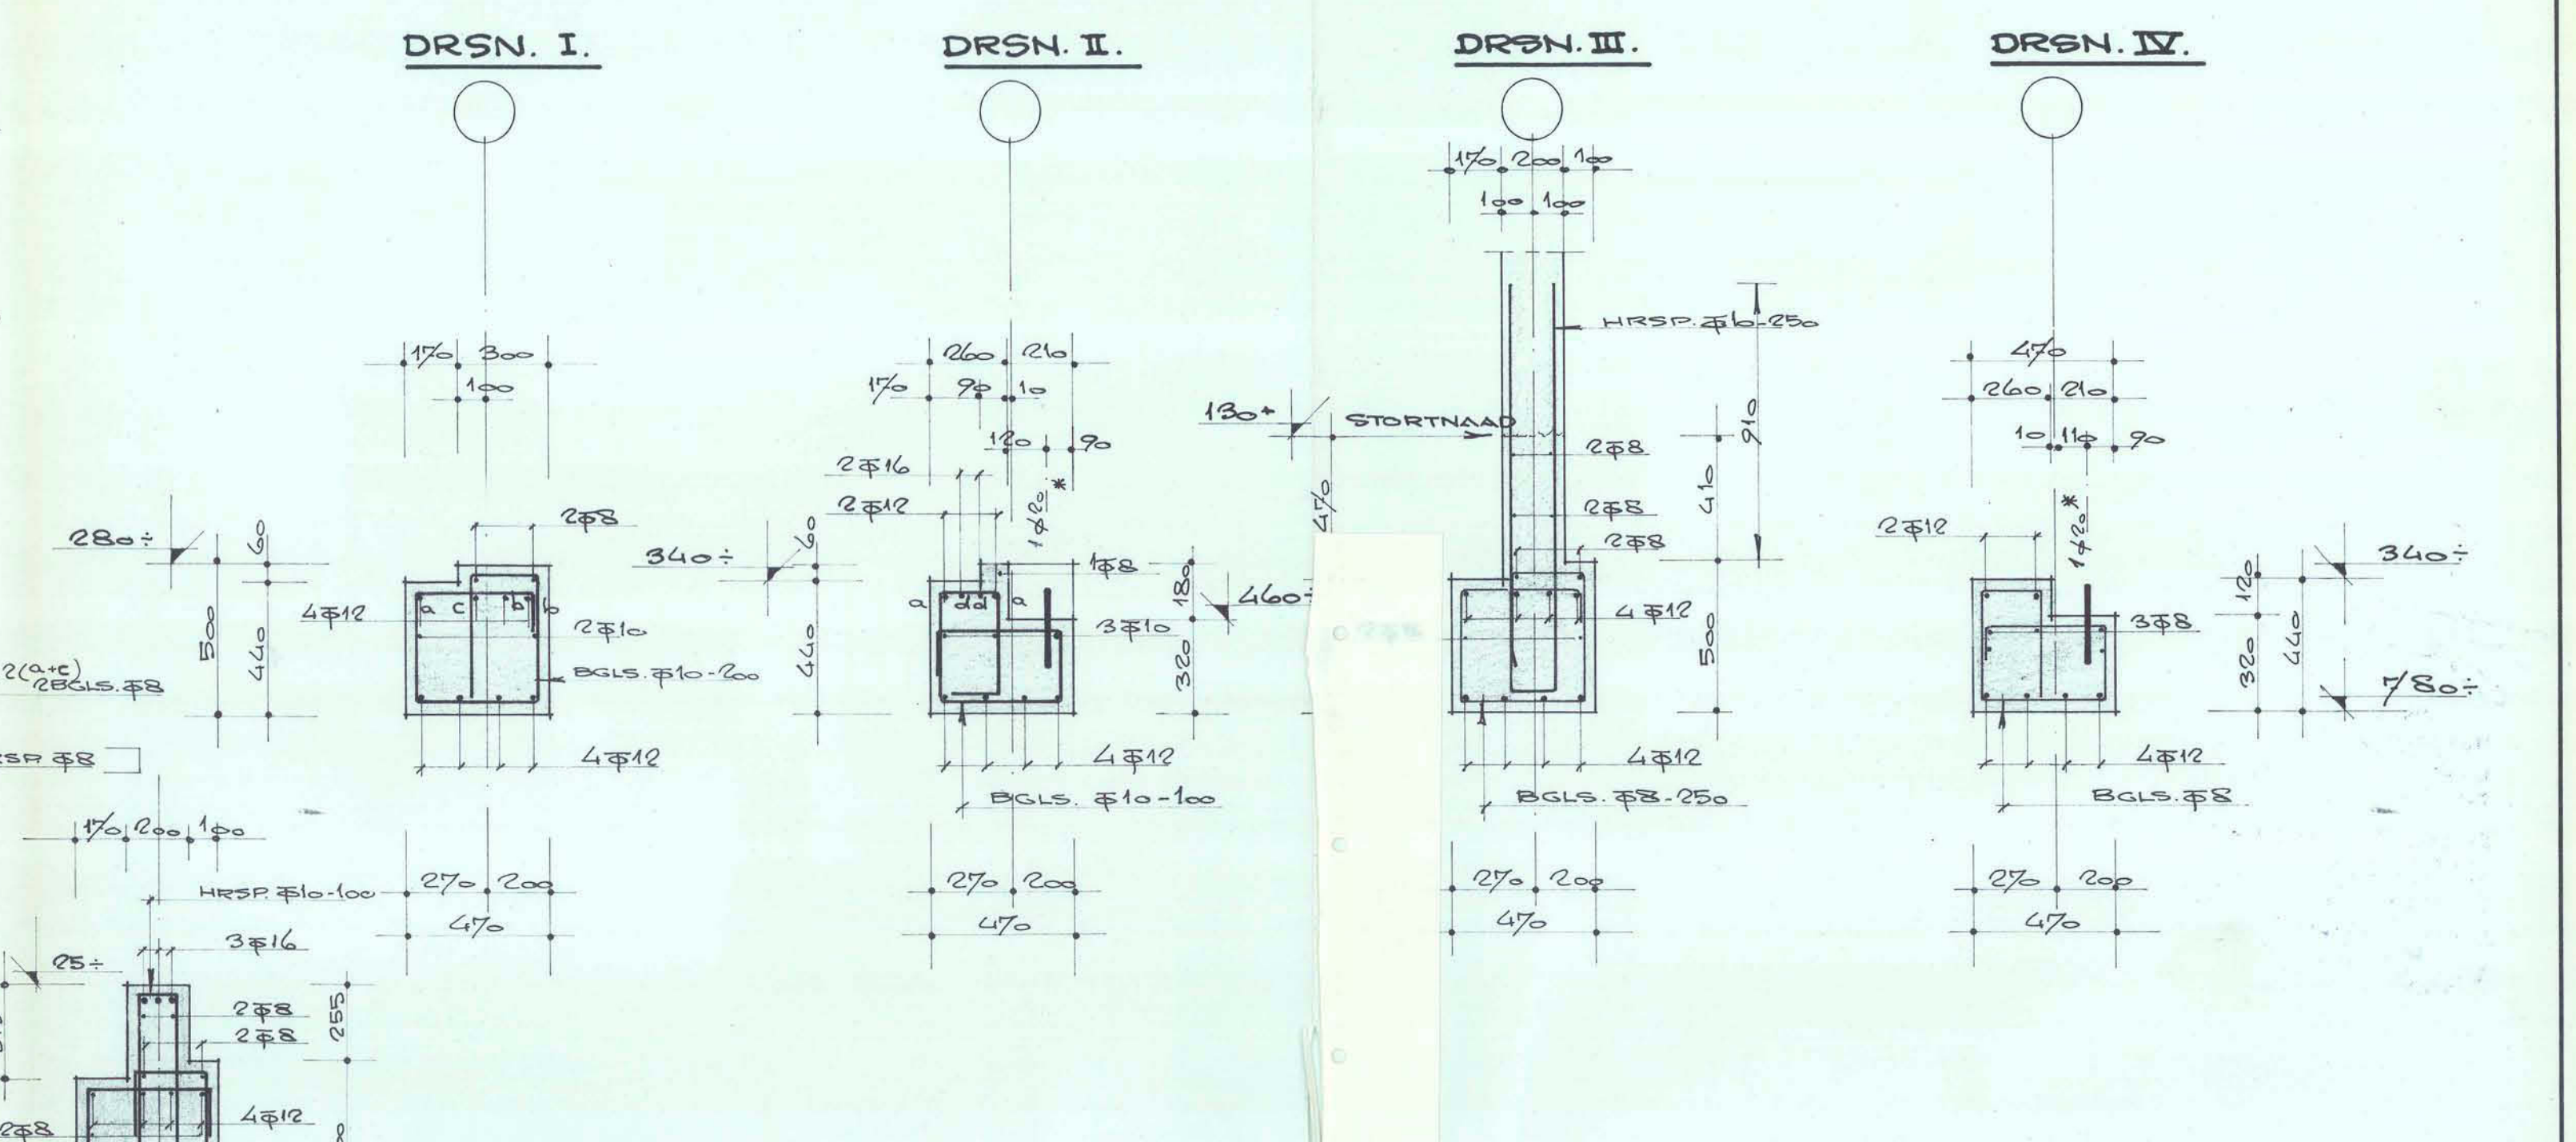


BALK 4/5 (ZIE BLAD G5) 2840
BALK 2. (1x GETEKEND, AS 13)
(1x GESPIEGELD, AS 5)
10000
7610

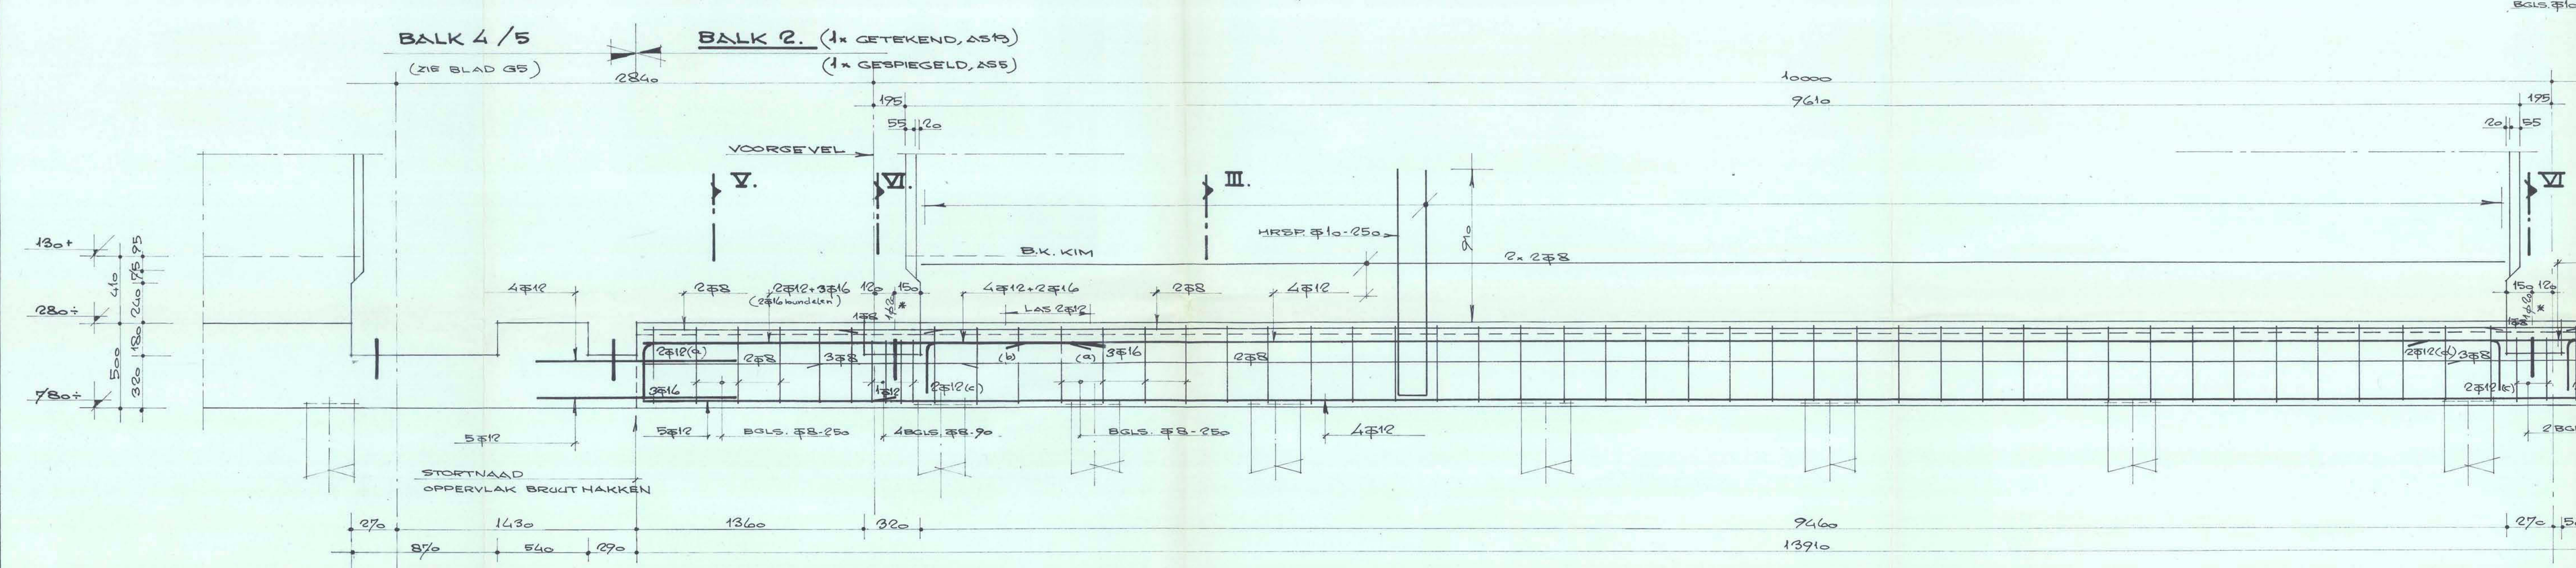


DRSN. V.

DRSN. VI.


DRSN. VII.

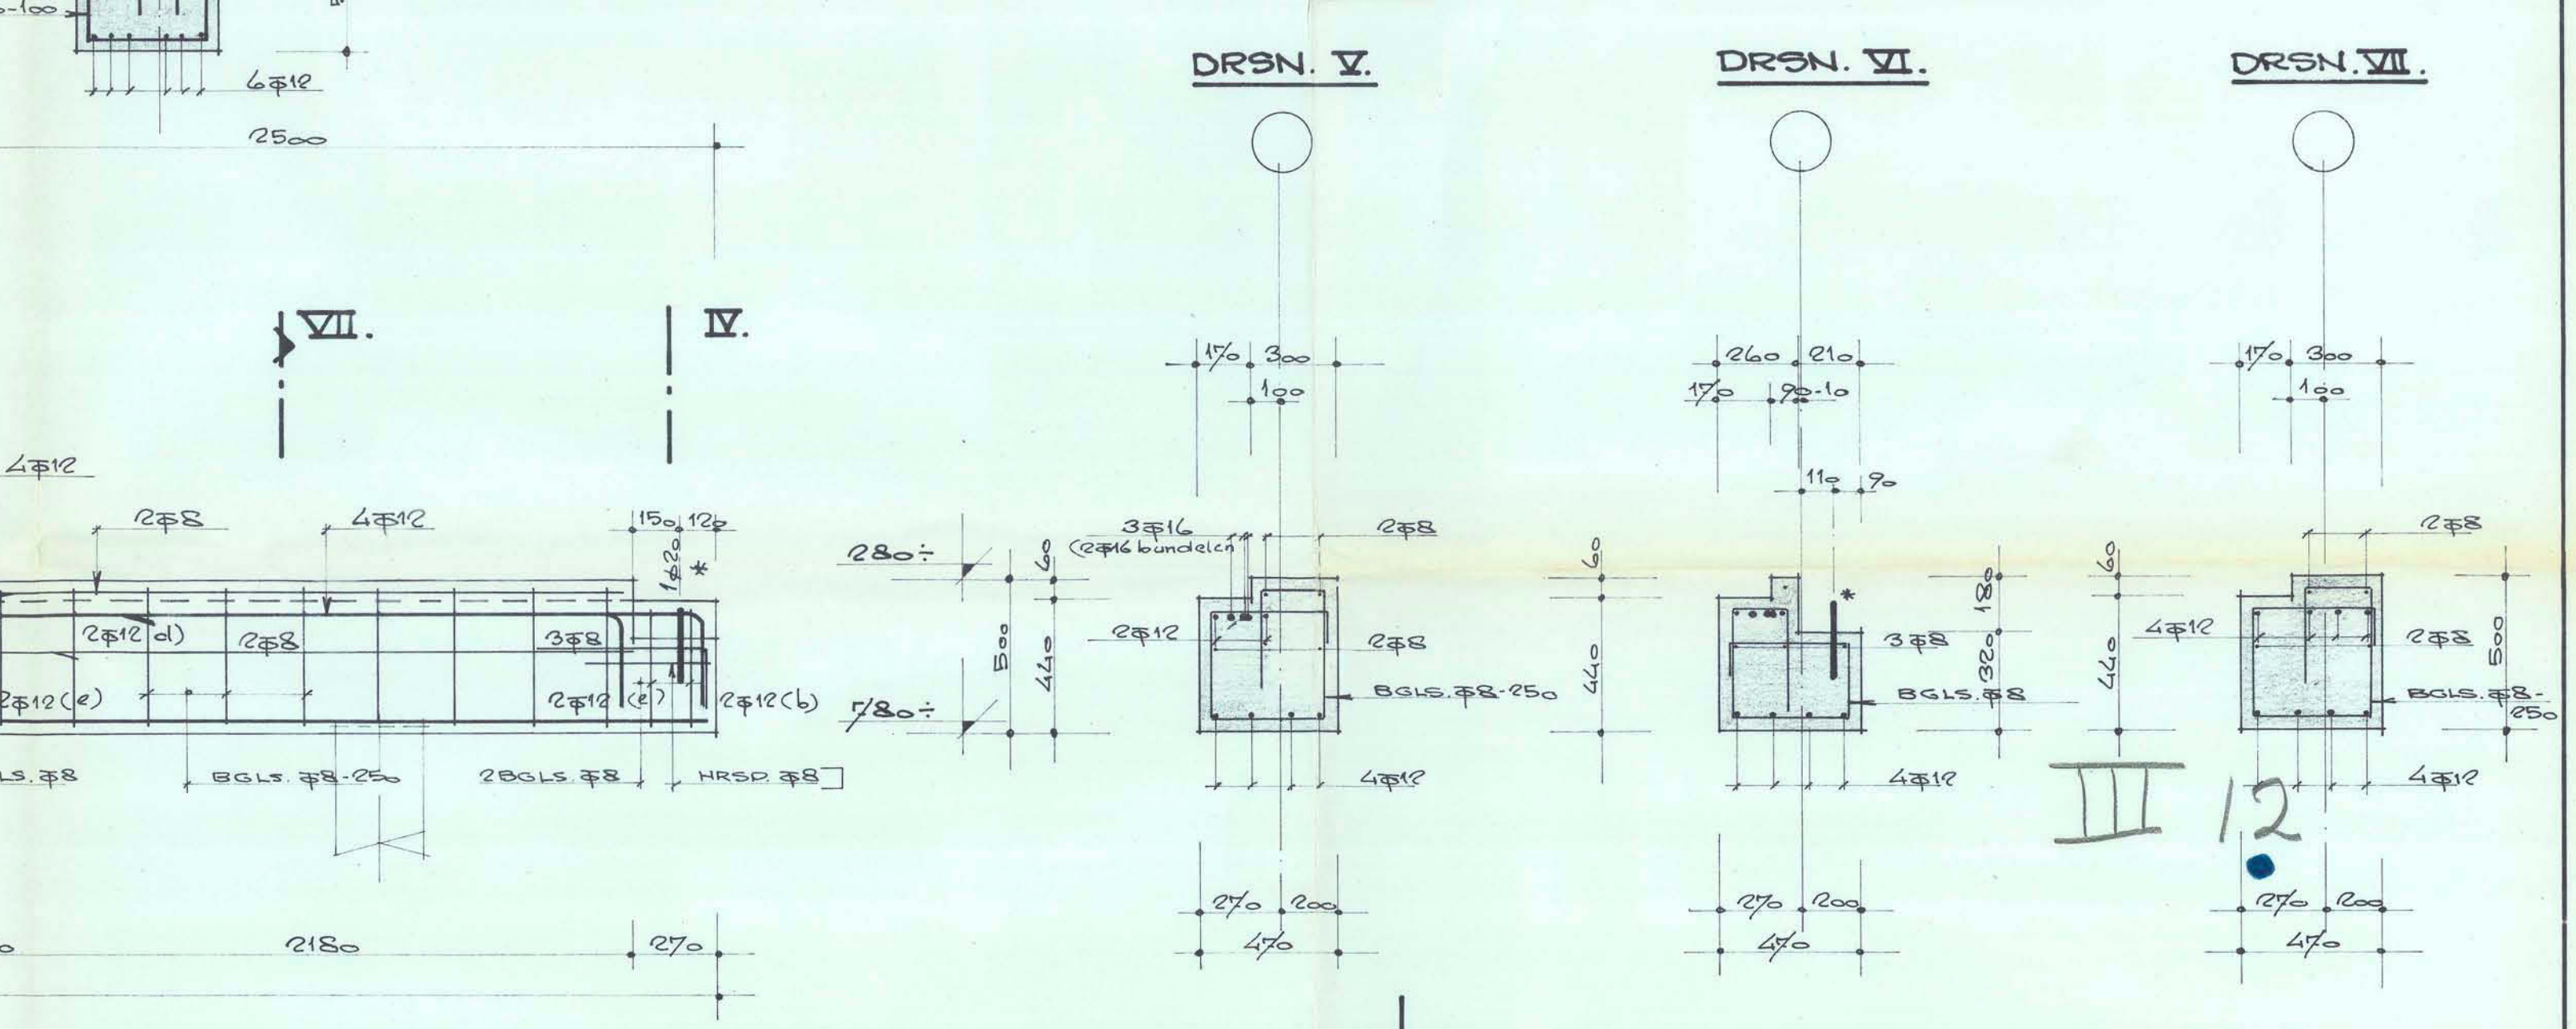

BALK 6. (ZIE BLAD G5) 2840
BALK 1. (1x GETEKEND, AS 6)
(1x GESPIEGELD, AS 13)
10000
7610

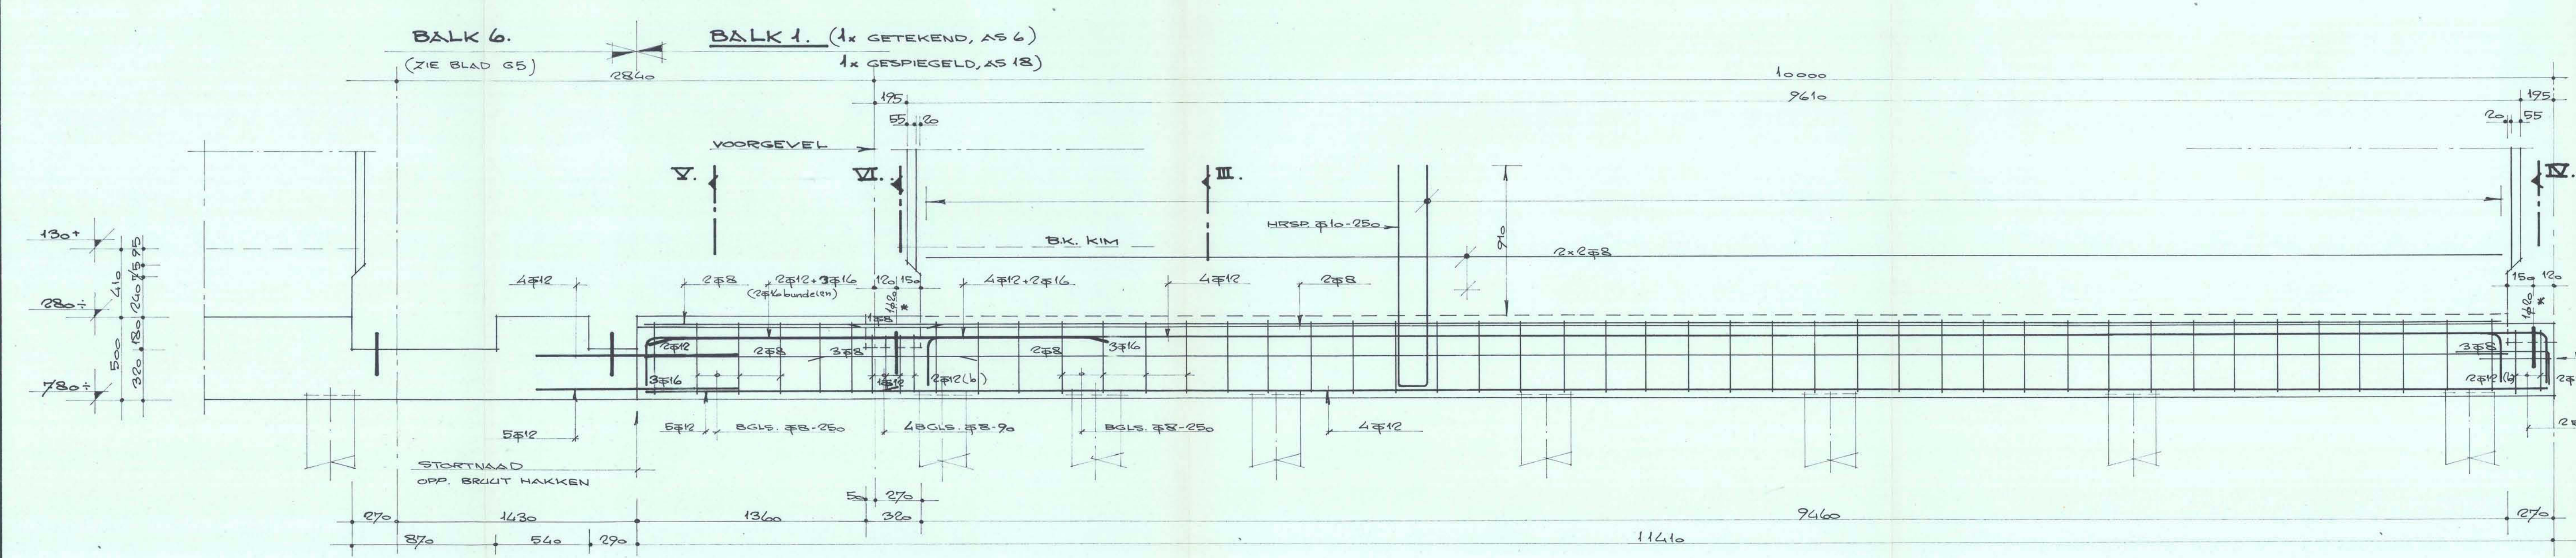

BALK 1, OPAS 13 (1x)
1700 10000

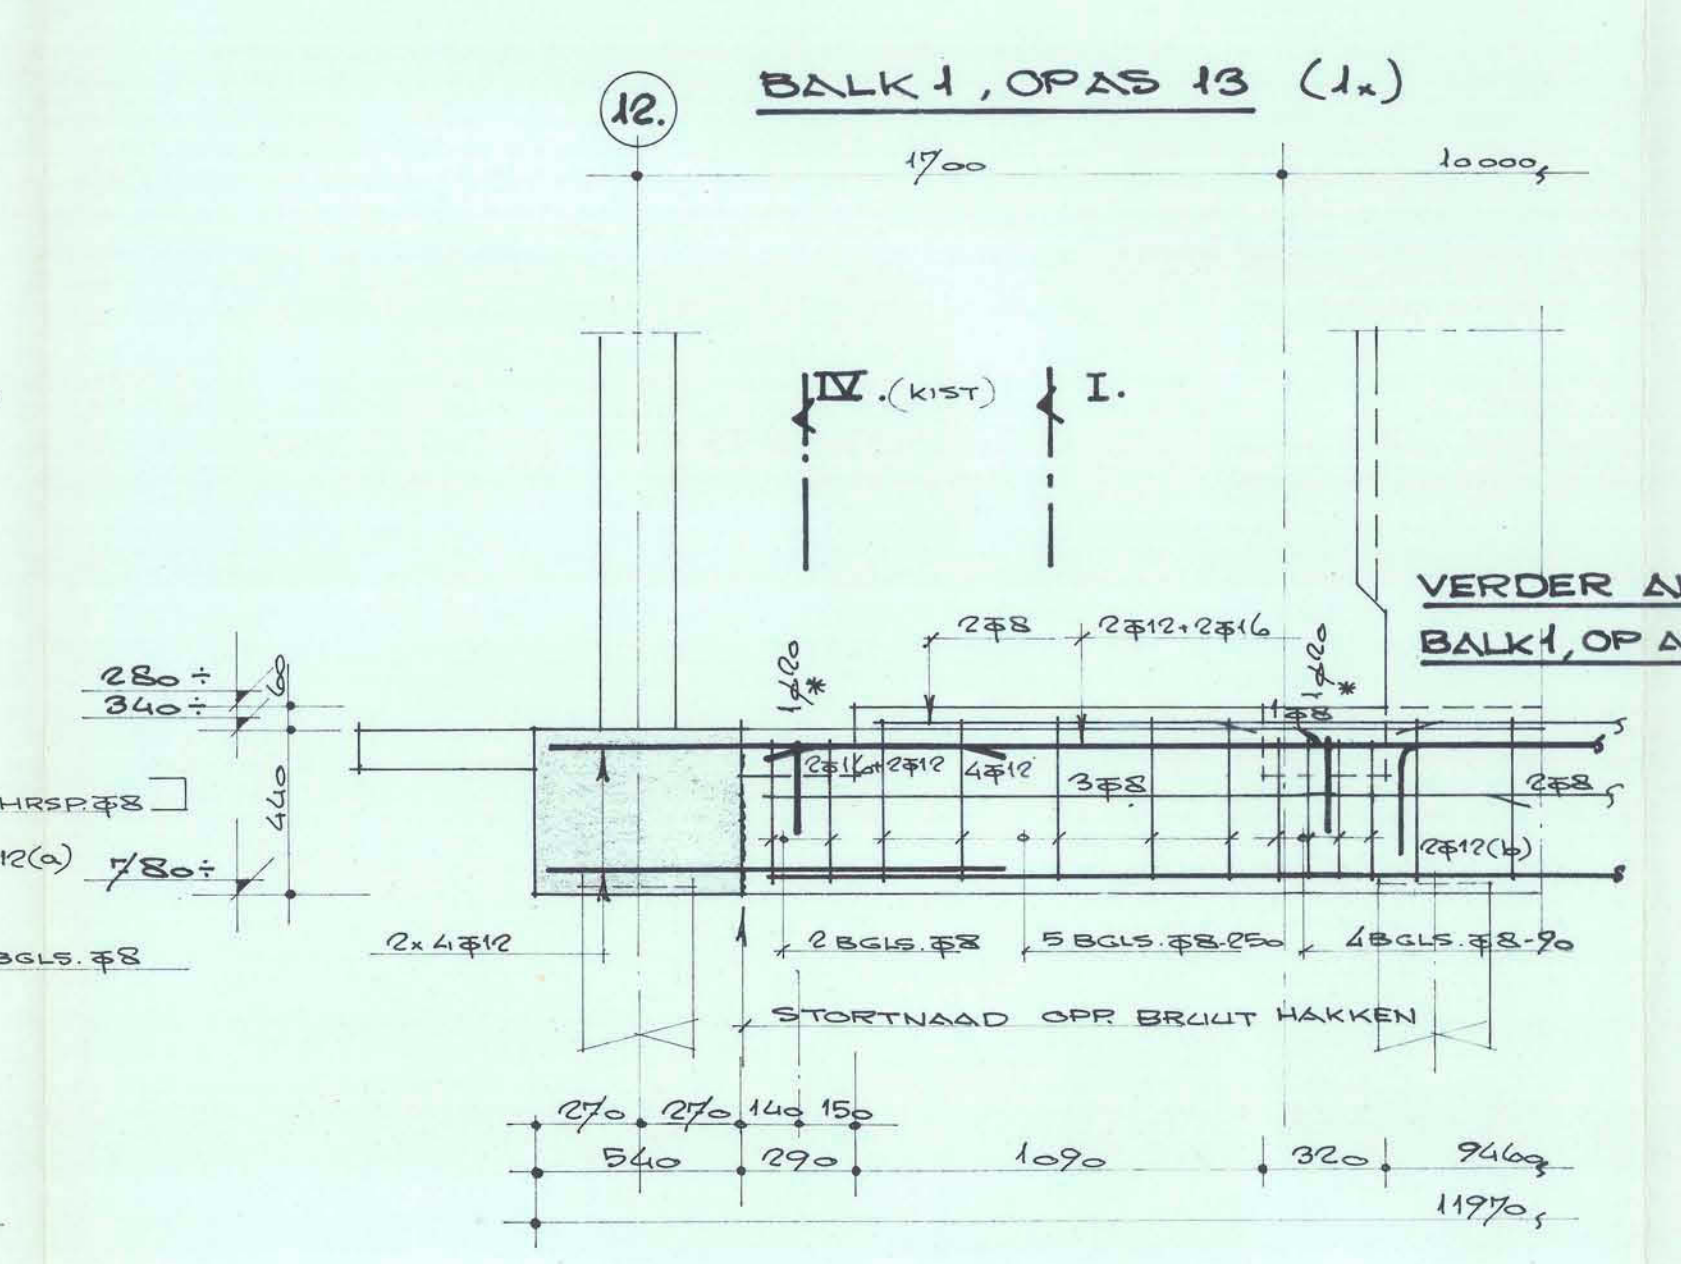

BETONKwaliteit: B17/5, Klasse I, consistentiegebied 3
STAALKwaliteit: FeB 400
BETONDEKking: BALKEN: ONDER 40 MM, OVERIGE 35 MM
WANDEN: 25 MM
INTE STORTEN STEKKEN φ20, LG. 250 MM, THERMISCH VERZINKEN
VOOR SPARINGEN ZIE TEK. STAM BV. BLAD NR. G2 SP

..... bladen
GOEDGEKEURD
Behoudens correcties
en met uitsluiting van
elke aansprakelijkheid
d.d. 17-1-85 nr. 0535...
De Directeur van
Openbare Werken
te Hillegom

BURO VOOR BOUWTECHNISCHE ADVIEZEN				J.M. PIETERS BV.		
ZIJLWEG 199 2015 CK HAARLEM.				TEL.: 023 - 319351.		
Architect	GRACUS KAMTEEG WARMOND					
Opdrachtgever	STICHTING SOCIAAL VERANTWOORD WONEN LELYSTAD					
Werk	71 WONINGEN HILLEGOM					
Onderwerp	FINDERINGSBALKEN 1,2 EN 3					
Blad:	Schaal:	Formaat:	Getekend:	Datum:	Wijziging	Werk nr.:
G4.	1:20	60x120	N.H.	5-12-85		181-605