




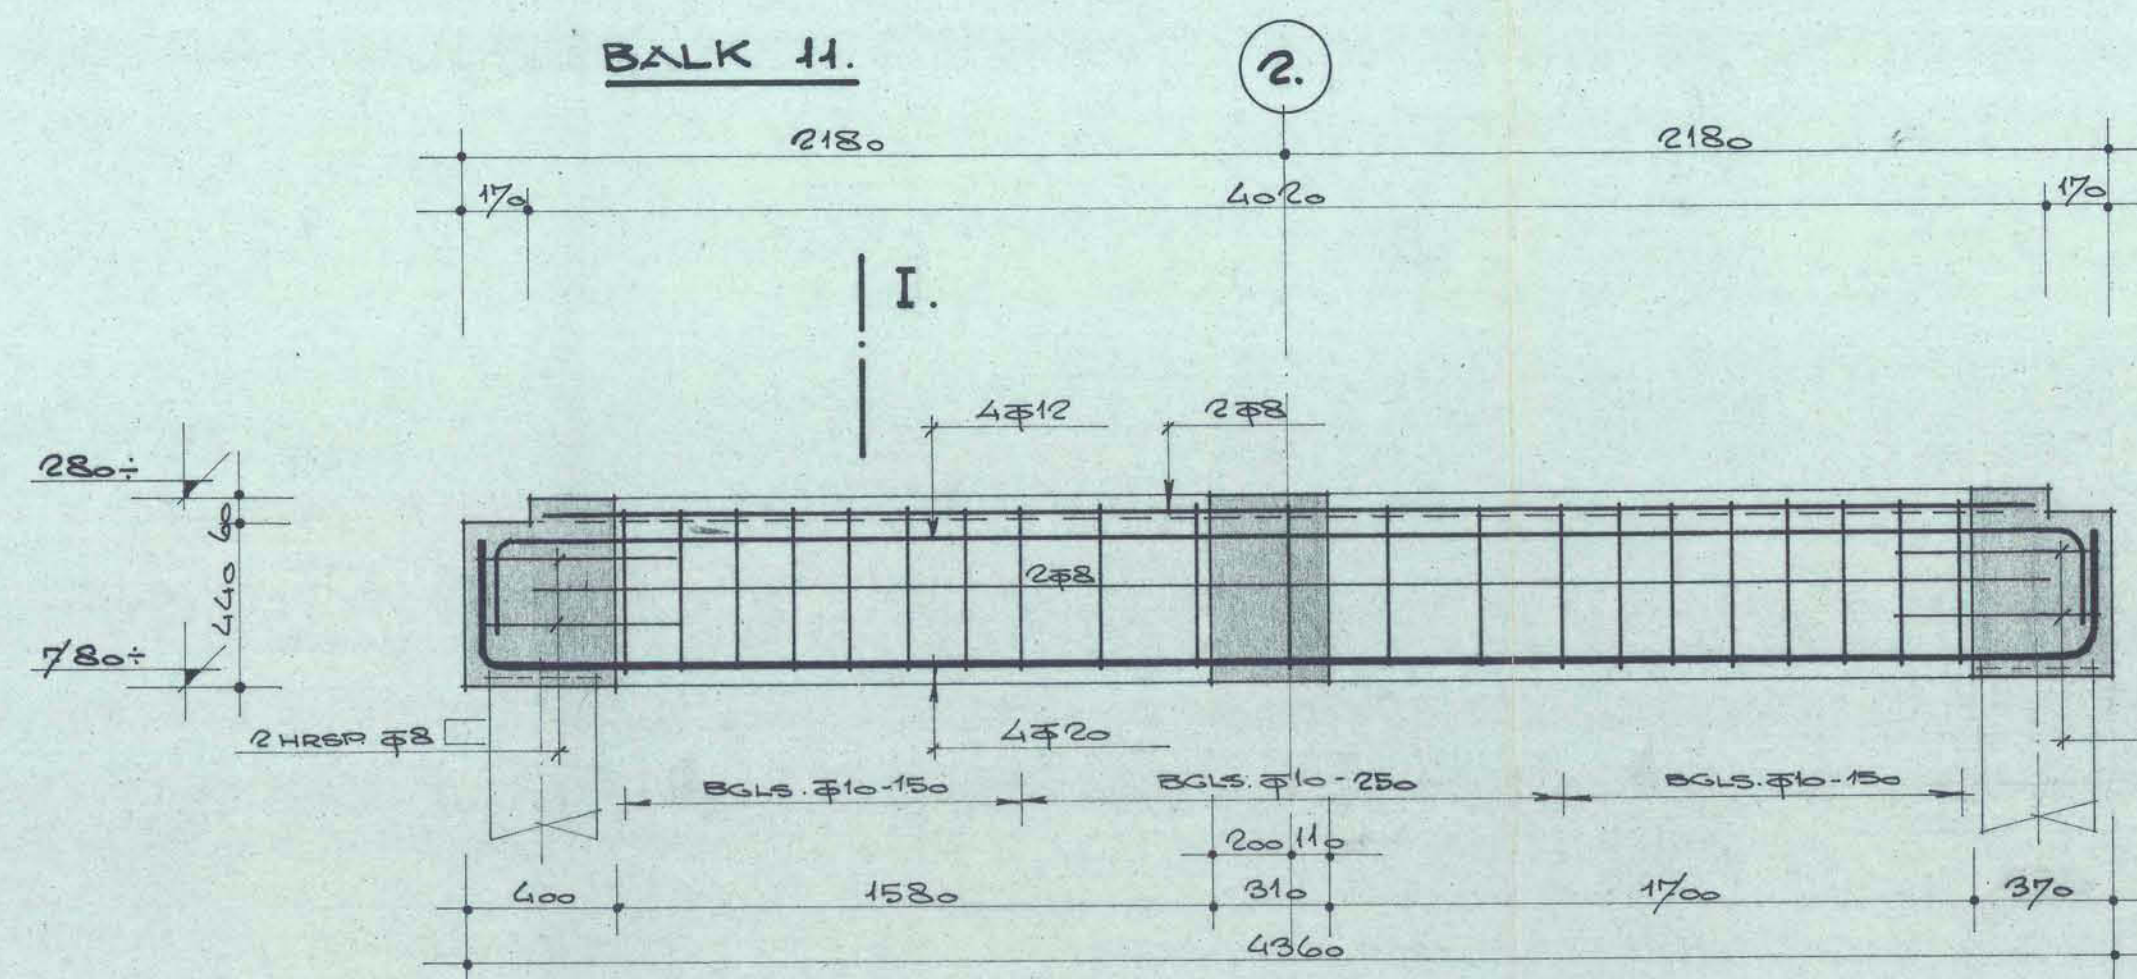


DRSN. I.

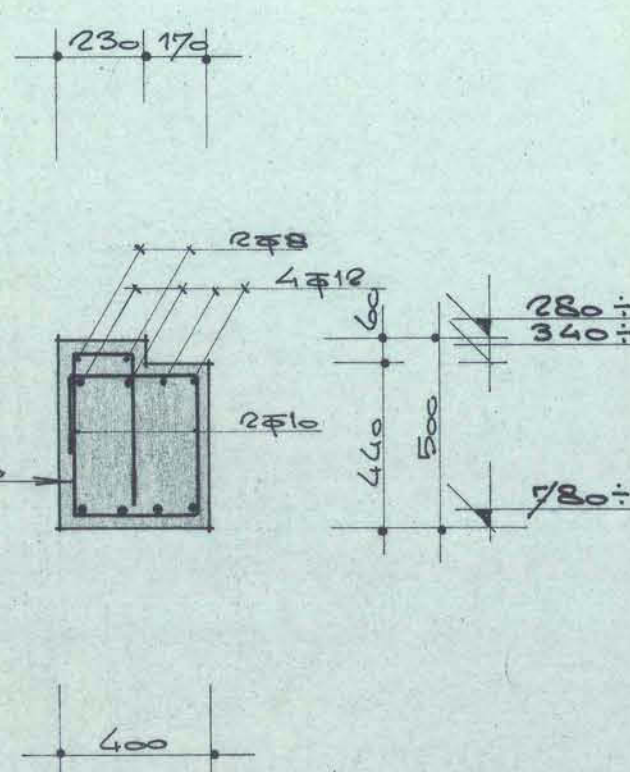

DRSN. II.

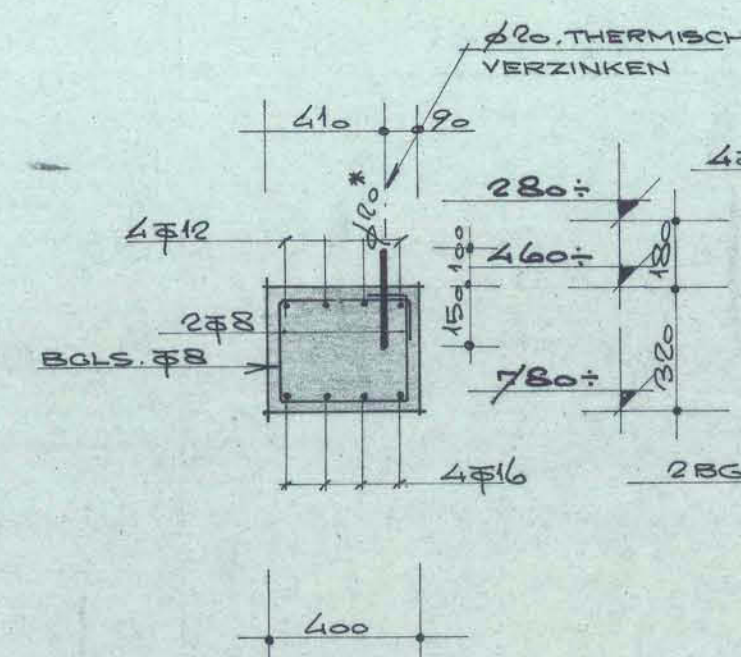


BALK 9.

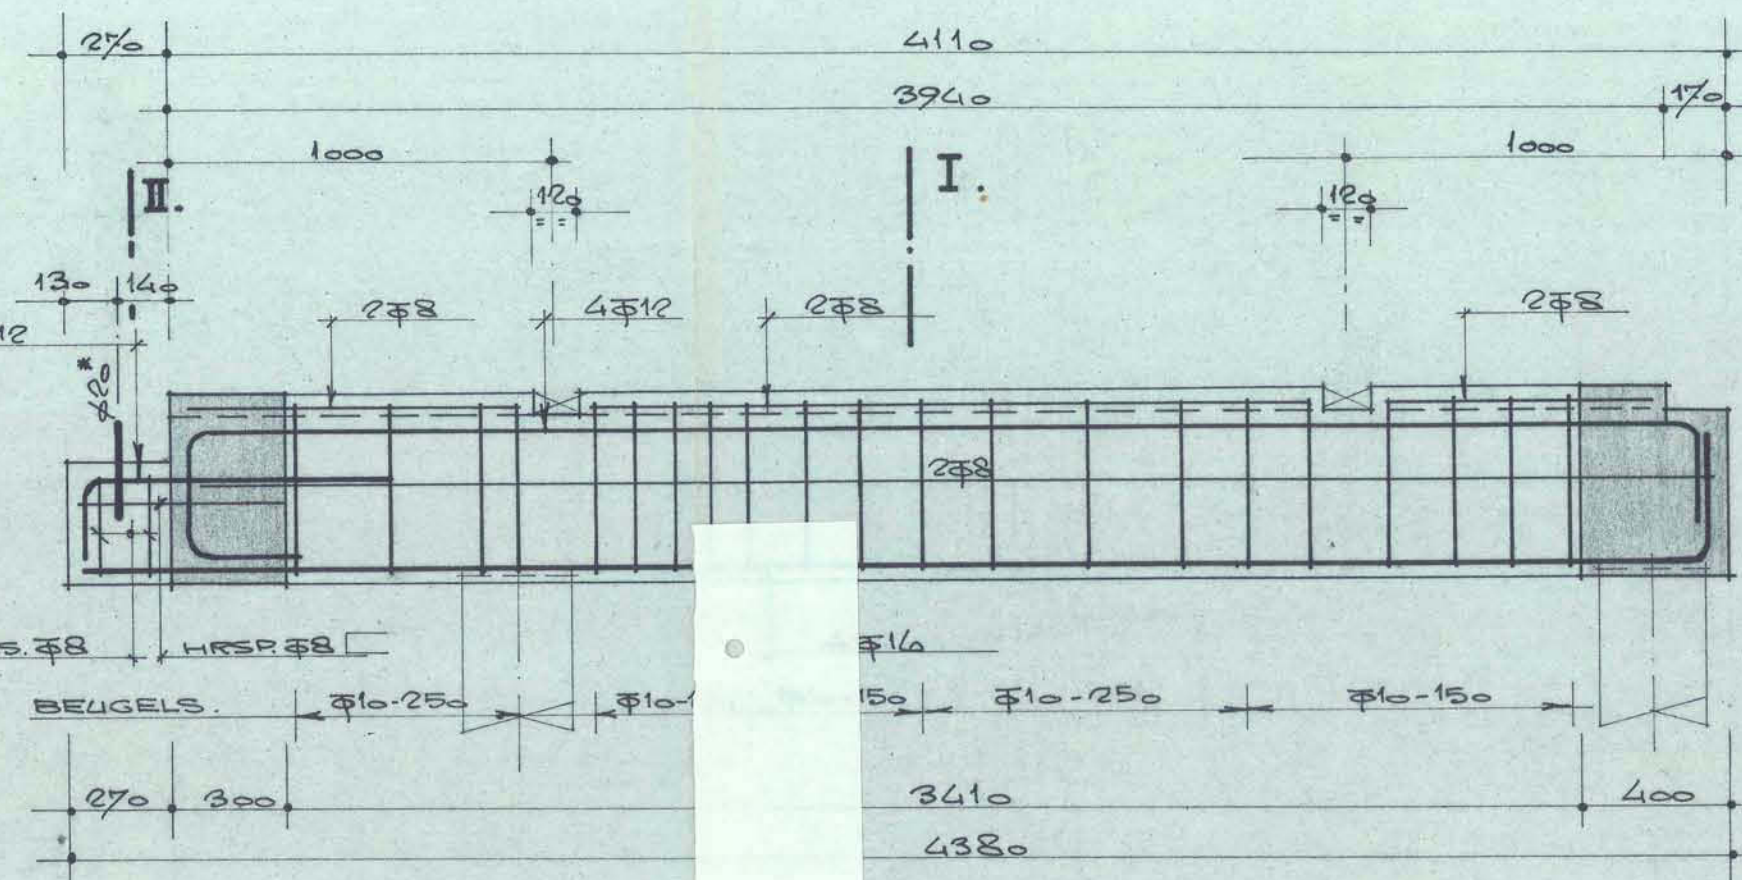



DRSN. III.

DRSN. IV.


BALK 12.

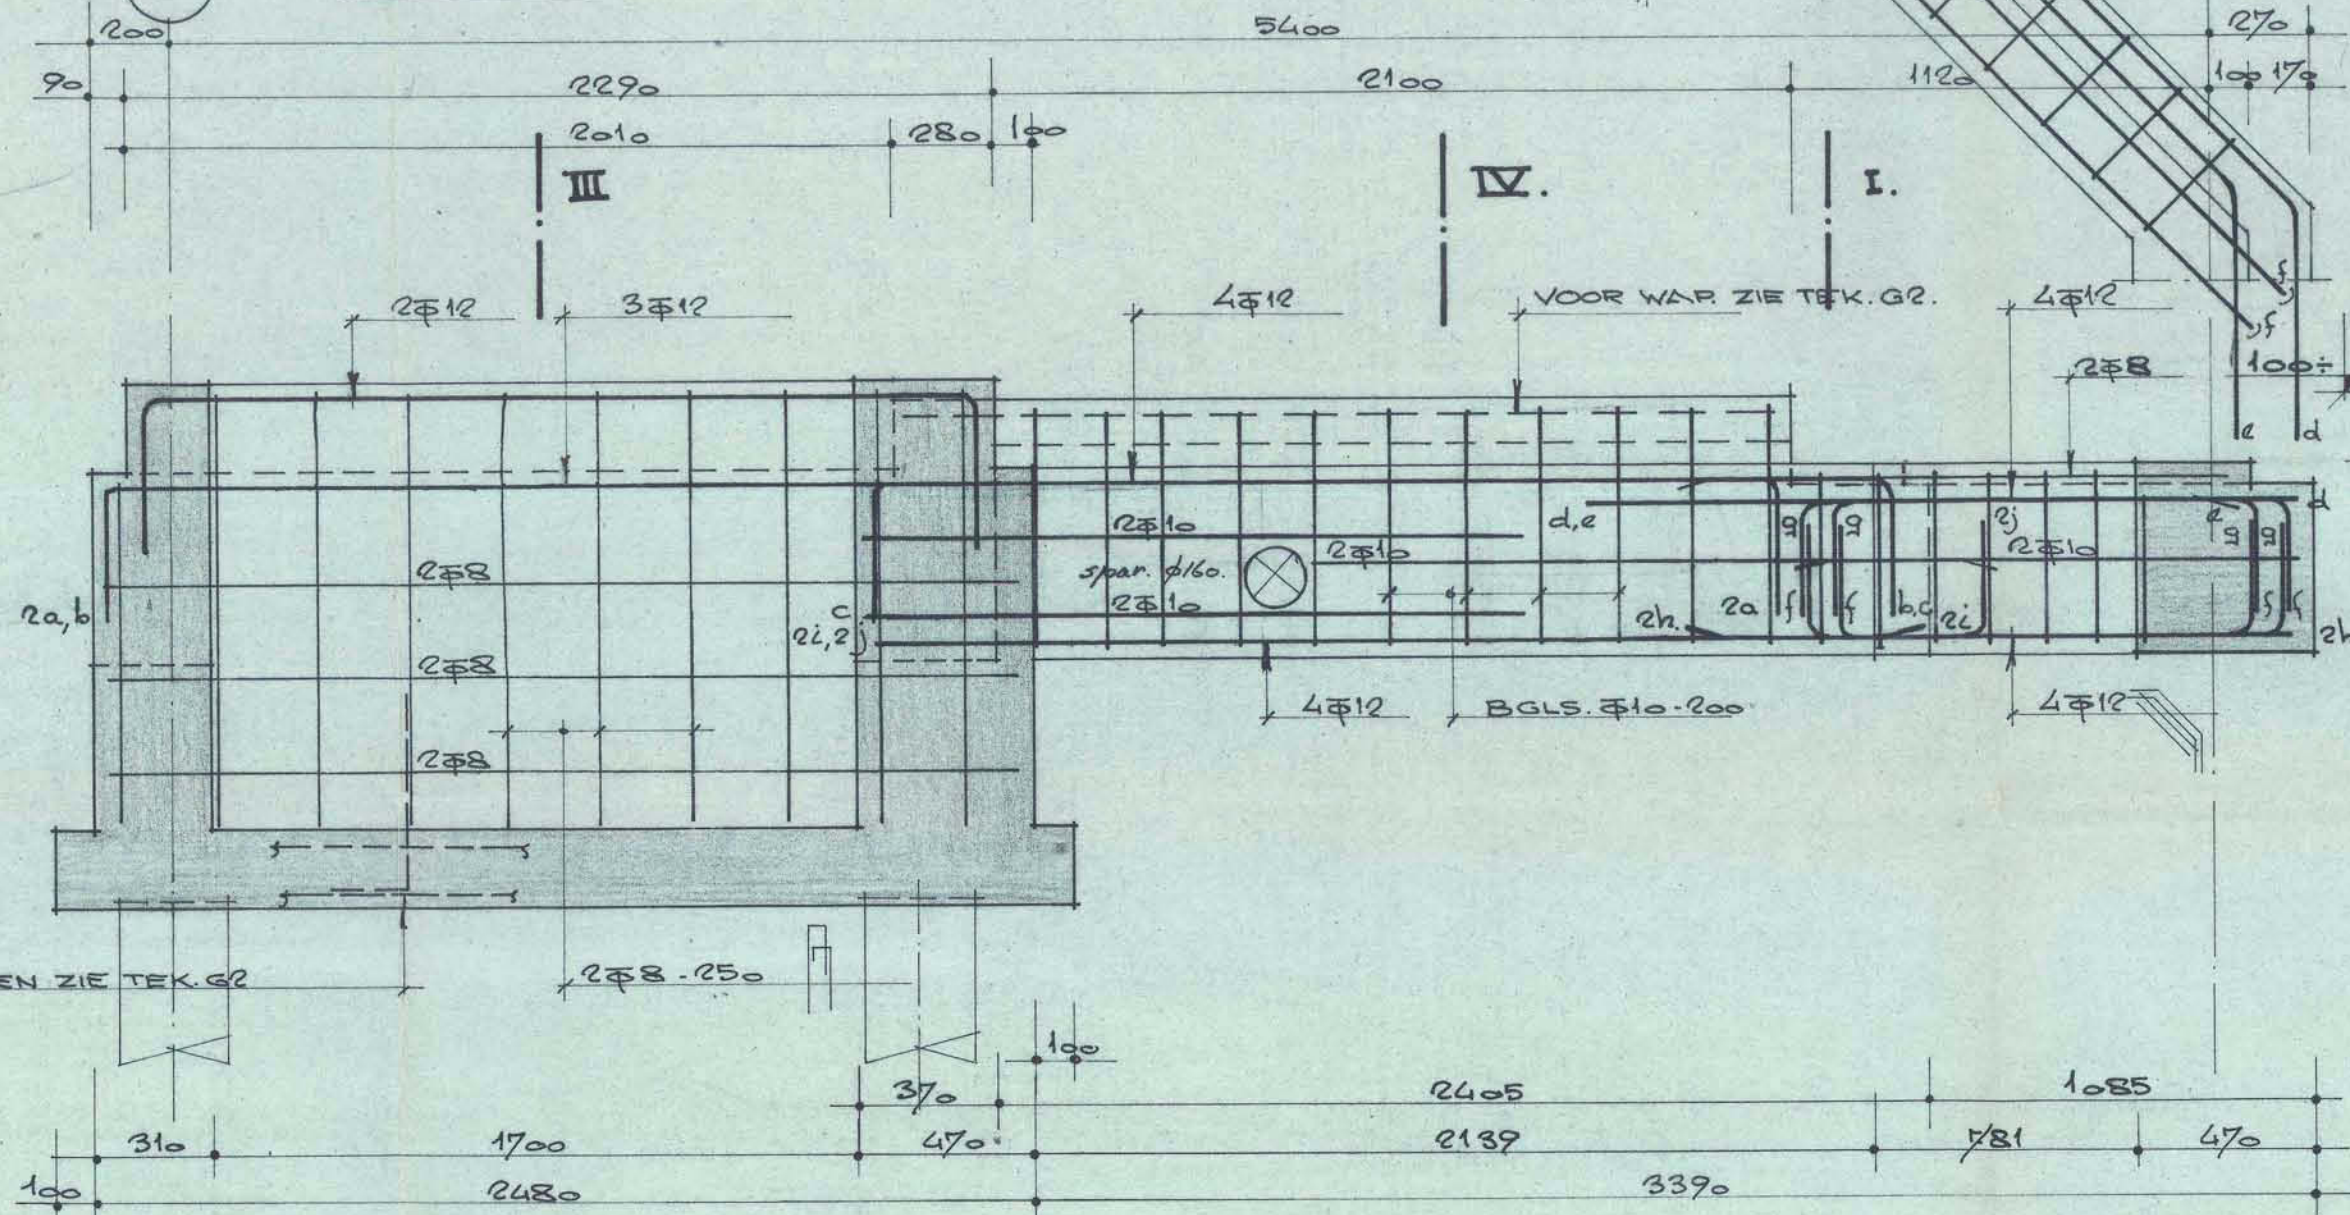


BALK 10.

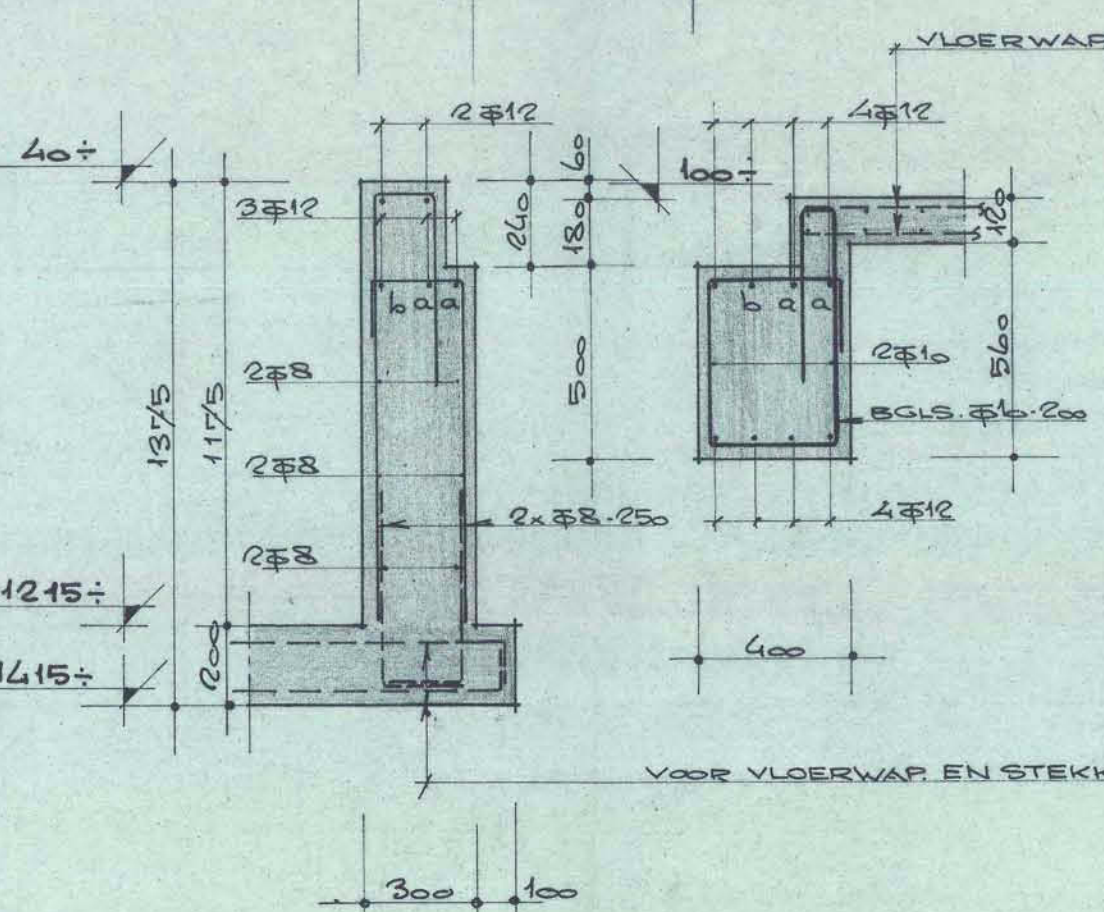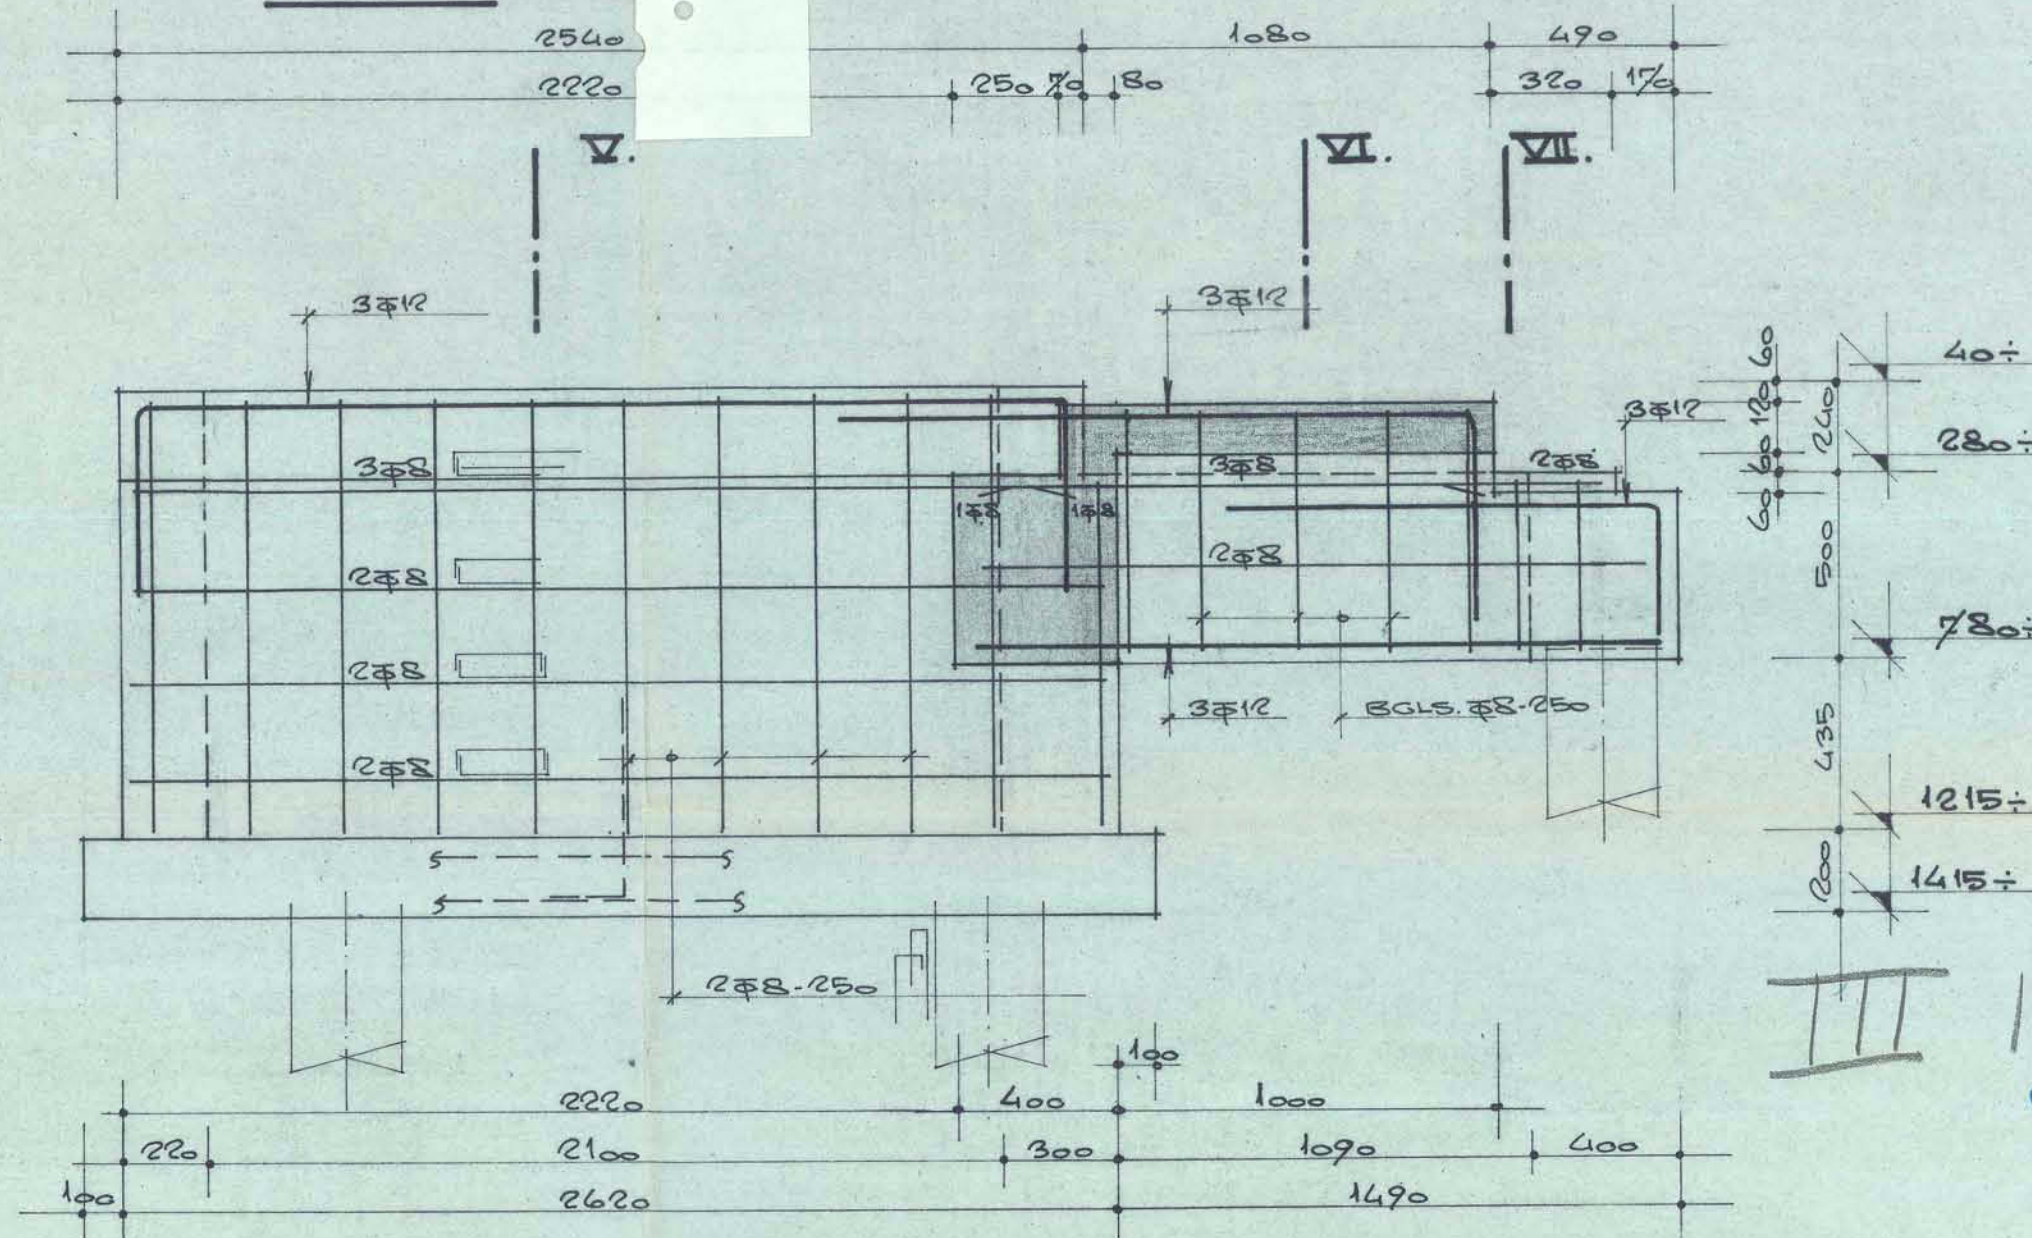


BOVENAANZ.

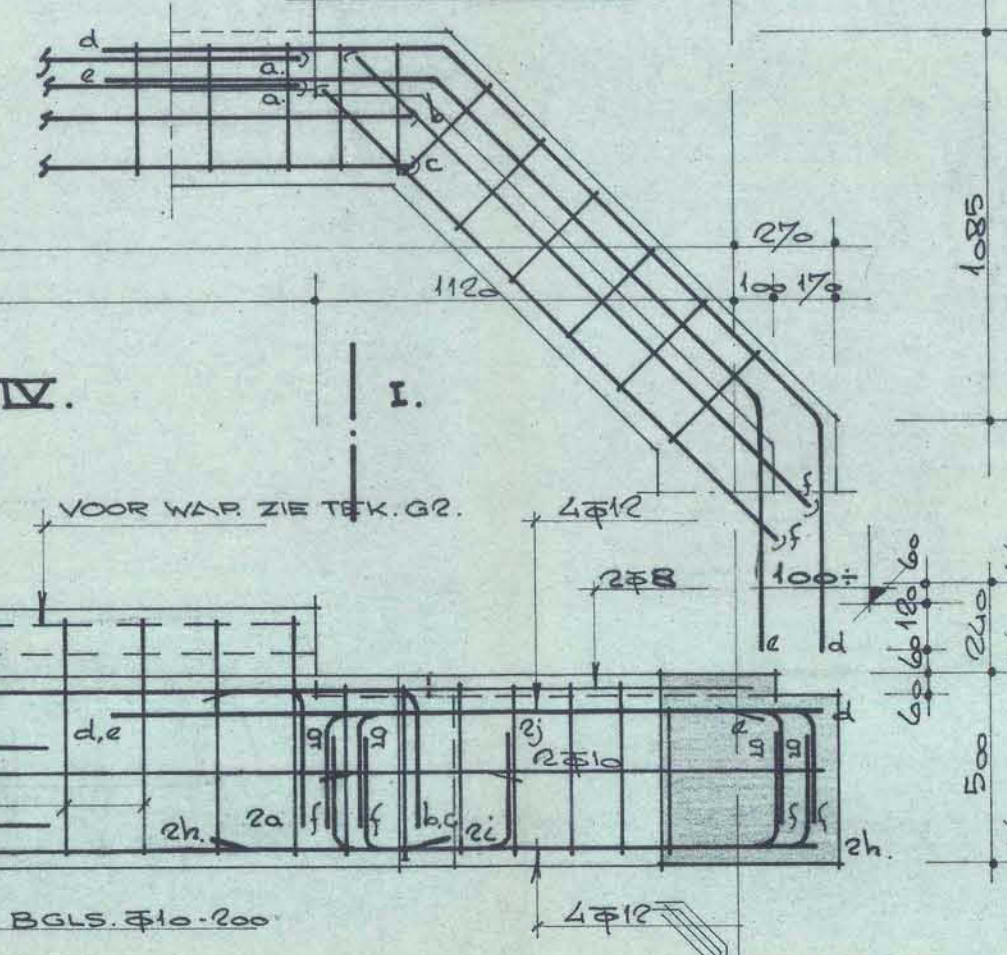


DRSN. V.

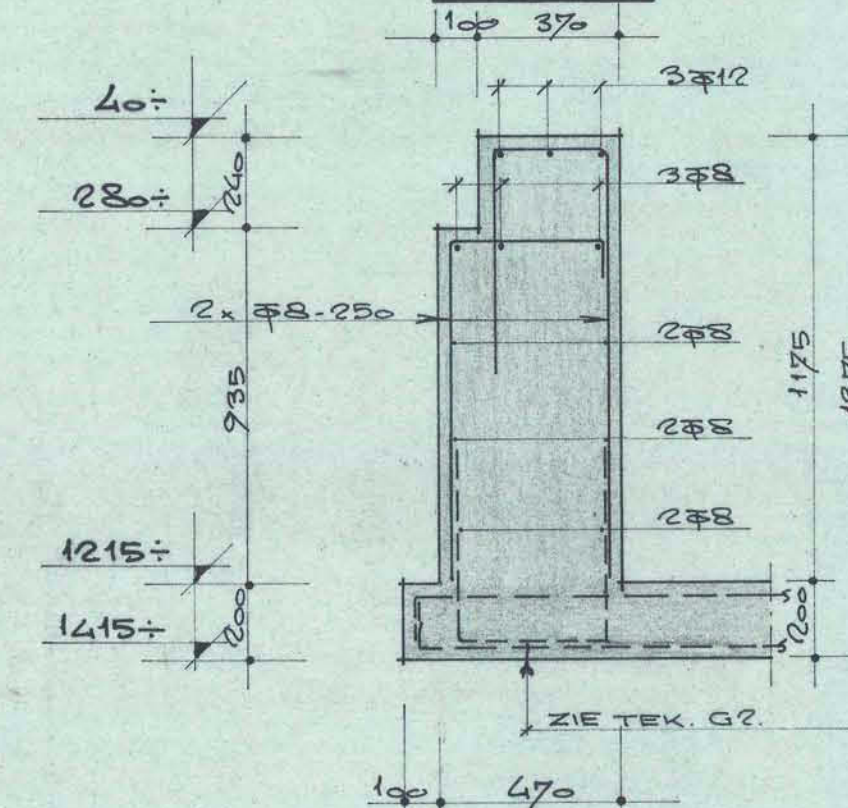


DRSN. VI.

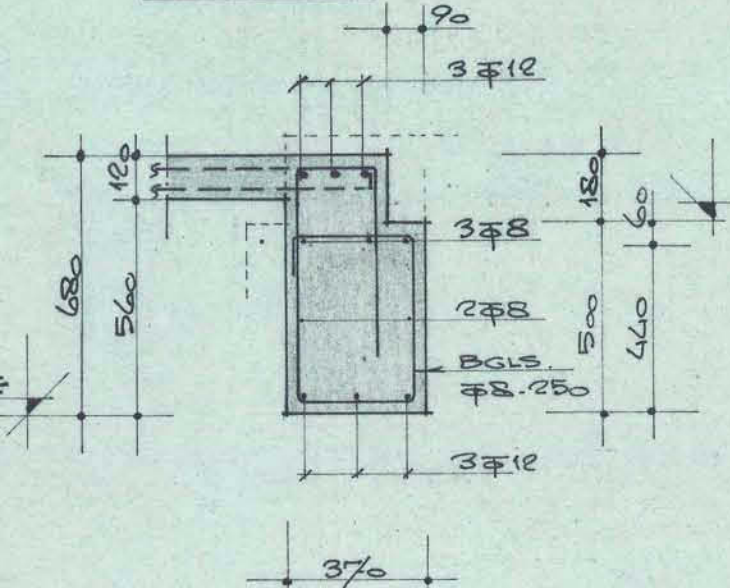


DRSN. VII.

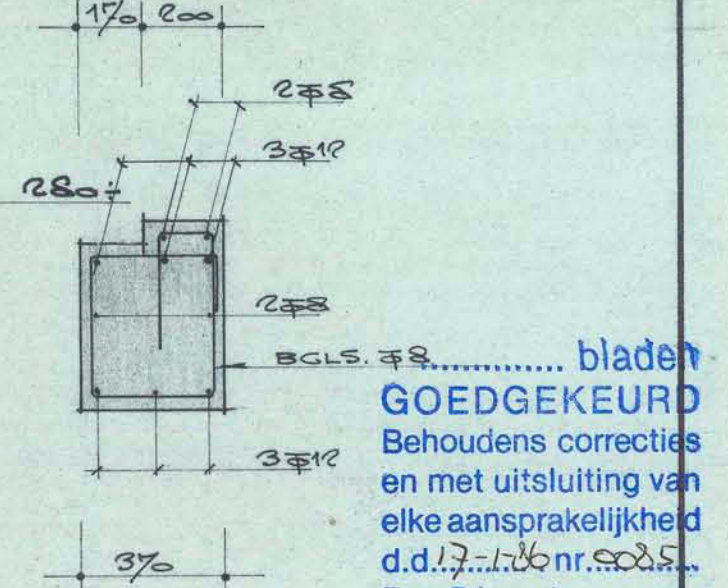


BALK 13.

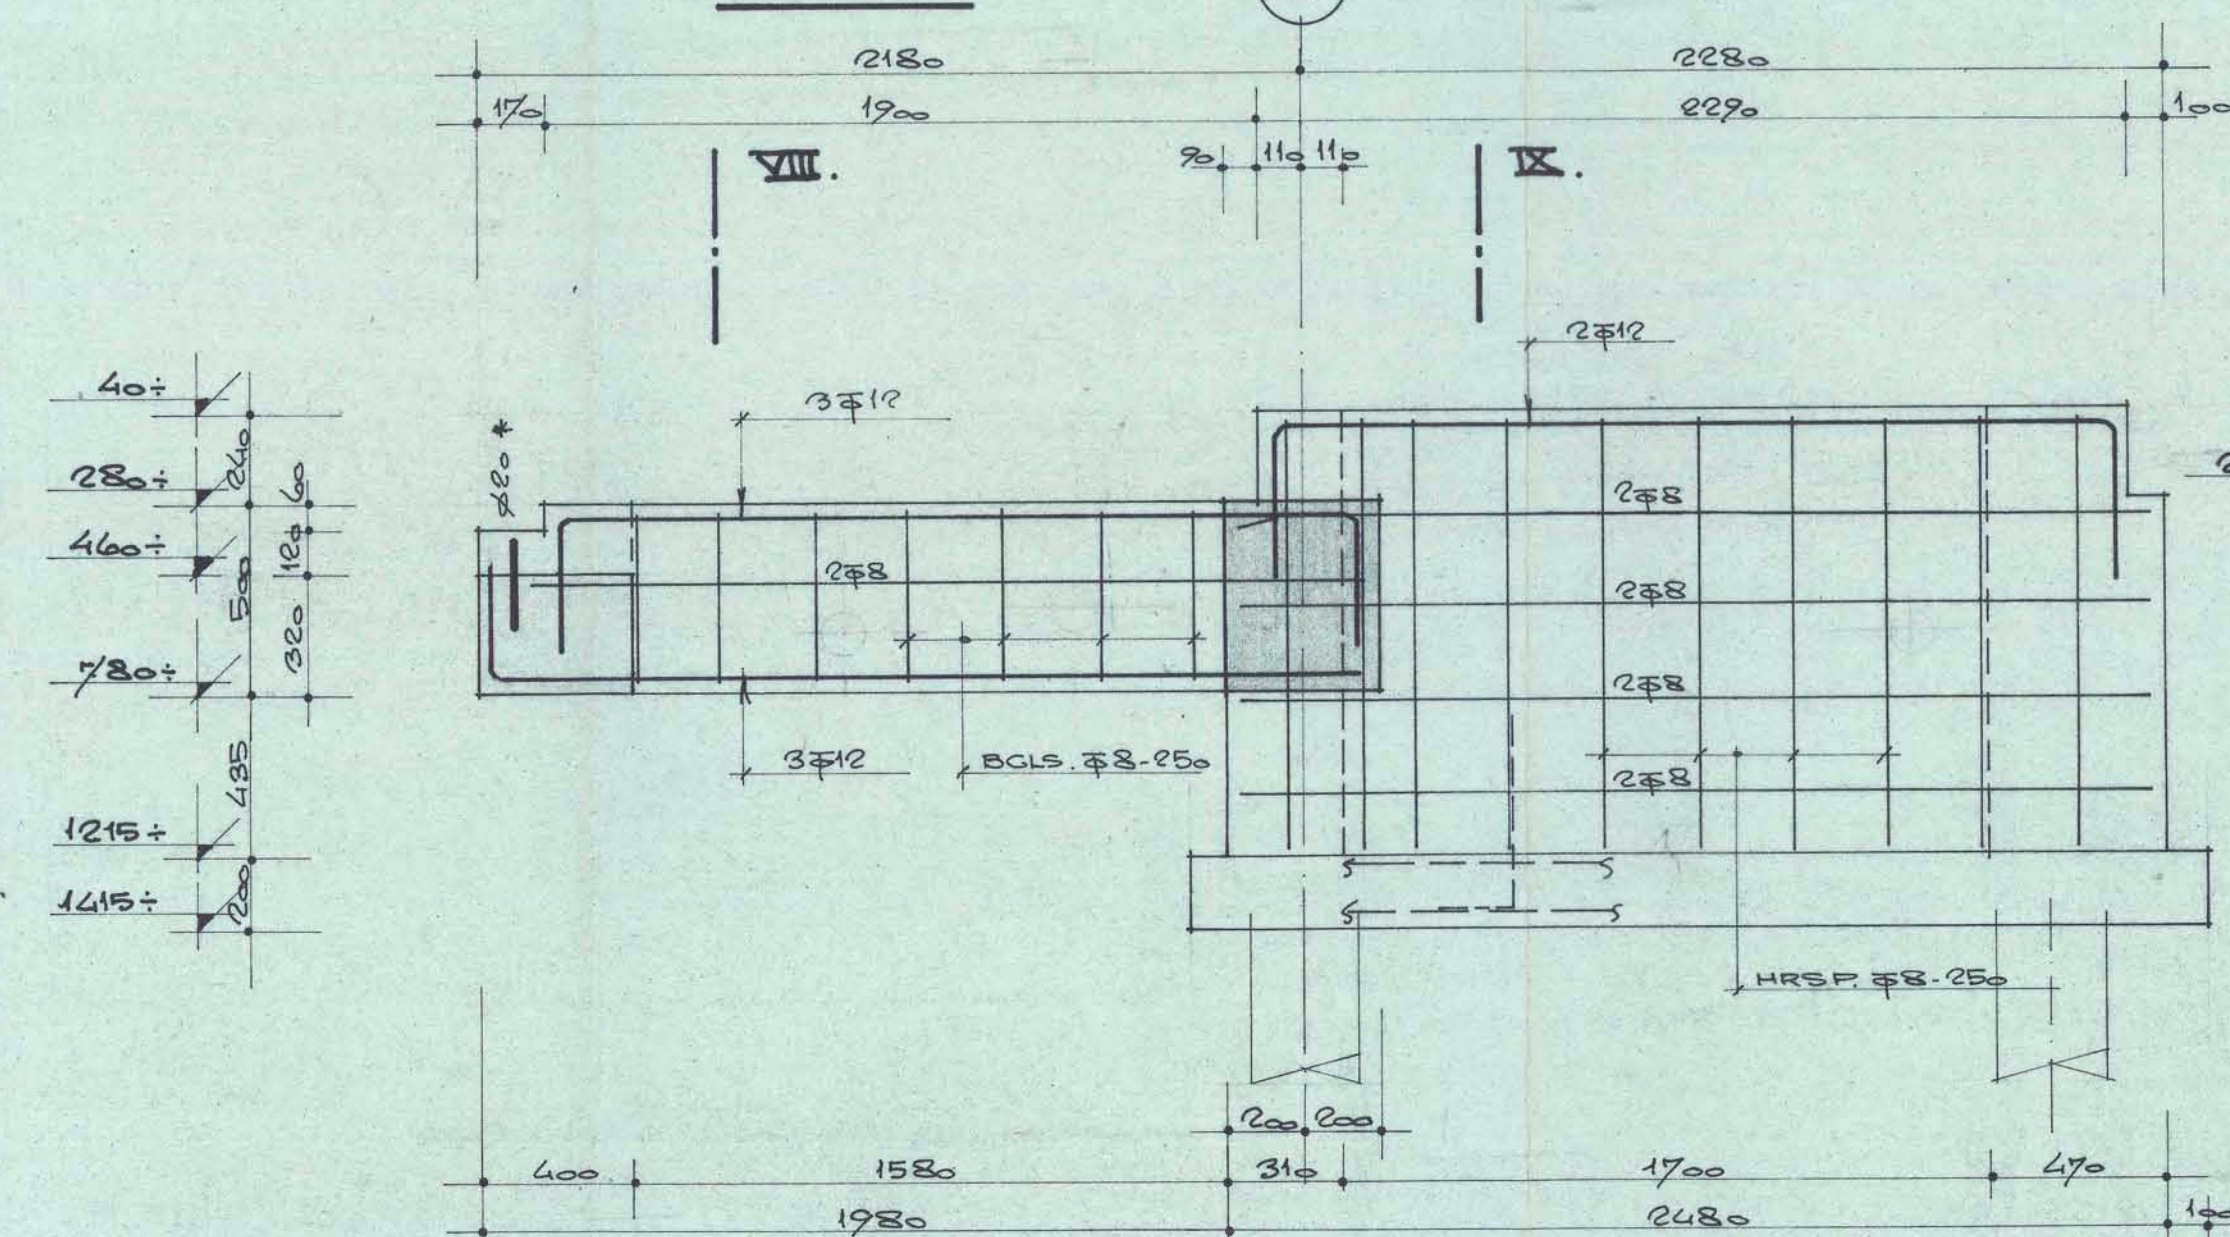

DRSN. VIII.

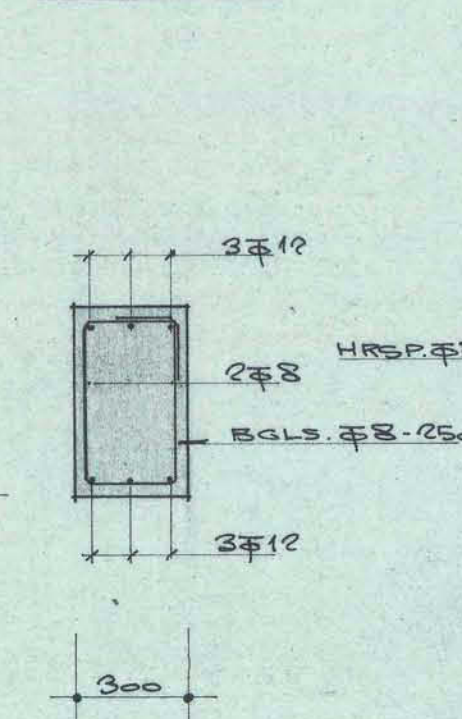

DRSN. IX.

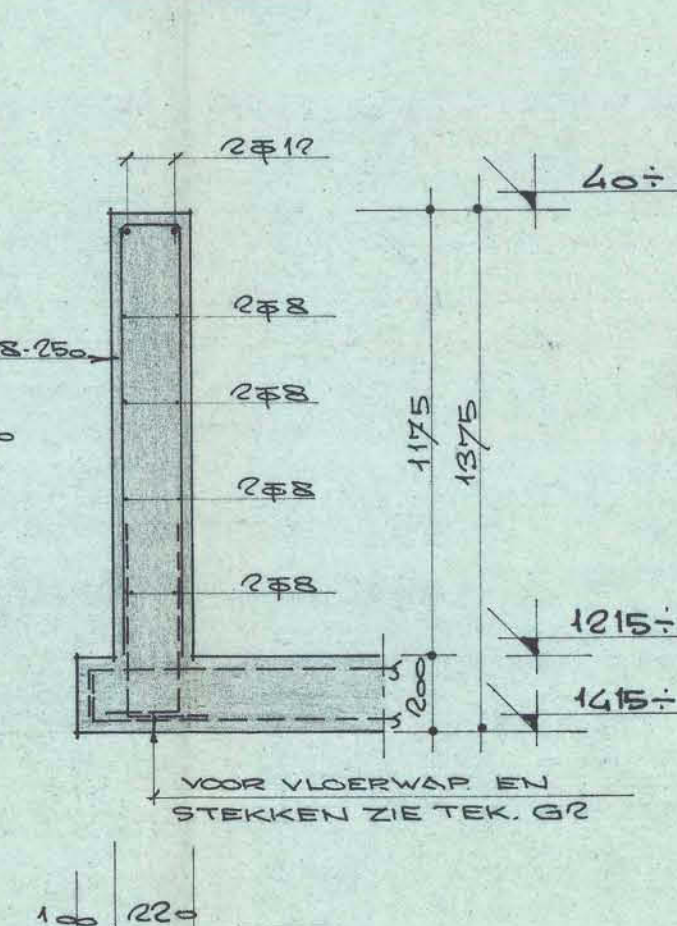

BETONKWALITEIT: B 17,5, KLASSE I, CONSISTENTIEGEBIED
STAALKWALITEIT: F2B 400
BETONDEKKING BALKEN: ONDER 40 MM, OVERGE 25 MM
VOOR SPARINGEN ZIE TEK. STAM BY. BLAD NR 92 SP

BURO VOOR BOUWTECHNISCHE ADVIEZEN J.M. PIETERS BV.
ZIJLWEG 199 2015 CK HAARLEM. TEL.: 023 - 319351.

Architect : GRADUS KAMSTEEG-WARMOND
Opdrachtgever : STICHTING SOCIAAL VERANTWOORD WONEN - LELYSTAD
Werk : 71 WONINGEN HILLEGOM
Onderwerp : FUNDERINGSBALKEN 9-10-11-12 EN 13.

Blad : G7
Schaal : 1:20
Formaat : A1
Getekend : N.H.
Datum : 5-12-85
Wijziging :
Werk nr.: 181 - 605

BOUW- EN WONINGTOEZICHT

III 13

bladen
GOEDGEKEURD
Behoudens correcties
en met uitsluiting van
elke aansprakelijkheid
d.d. 17-1-86 nr. 5025
De Directeur van
Openbare Werken
te Hillegom