

ADRES

PLAANNAAM OF -NUMMER

Pieter Schimstraat 2A

Pieter Schimstraat 2A, 3141VL
Maassluis

GEMEENTE (4) PROVINCIE (46) RIJK (31)

BESTEMMINGSPLANNEN

Welk bestemmingsplan moet ik kiezen?

OPEN KEUZEHELP

Vorbereidingsbesluit hyperscale datacenters
vorbereidingsbesluit vastgesteld (2022-02-16)

Parapluziening Overbewoning bestemmingsplan vastgesteld (2020-10-13)

Parapluziening Parkeernormen bestemmingsplan vastgesteld (2018-02-06)


Binnenstad bestemmingsplan onherroepelijk (vastgesteld 2013-12-17)

STRUCTUURVISIES

Structuurvisie 2012-2025 structuurvisie vastgesteld (2012-04-17)

Verberg plannen

20 m

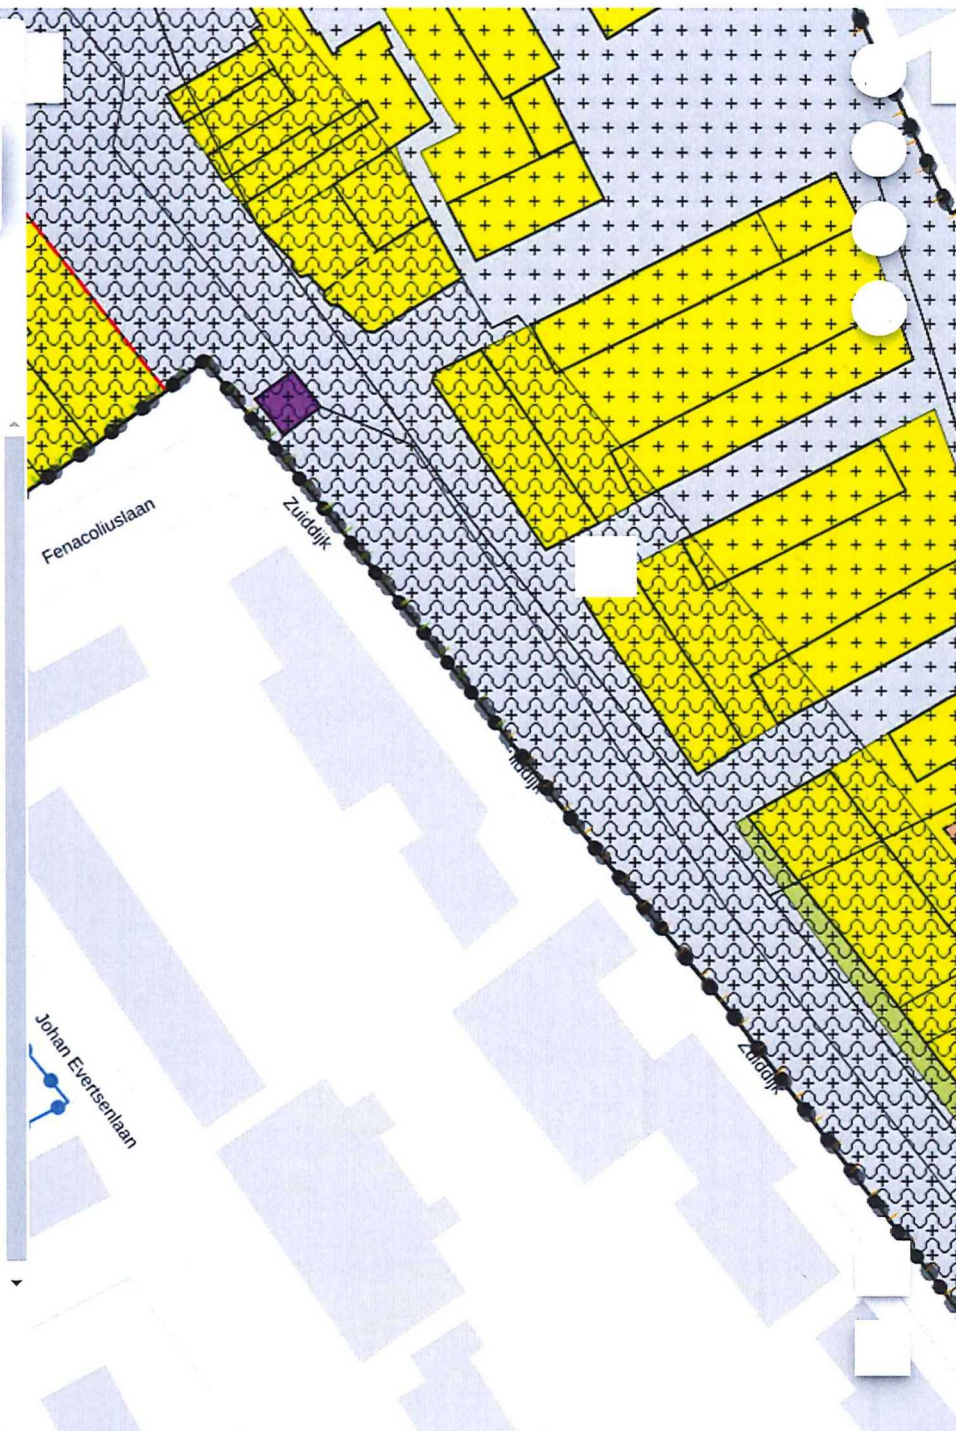

Binnenstad

Gemeente Maassluis

bestemmingsplan

onherroepelijk (vastgesteld 2013-12-17)

PLEKINFO

DOCUMENTEN

KENMERKEN

77169, 437456.2

Enkelbestemming
Wonen

Dubbelbestemming
Waarde - Archeologie - 4

Dubbelbestemming
Waterstaat - Waterkering

Bouwvlak

Maatvoering
o maximum bouwhoogte: 7 m
o maximum goothoogte: 4 m

Gebiedsaanduiding
geluidzone - industrie 2

Gebiedsaanduiding
vrijwaringszone - molenbiotoop