

ADRES

PLANNAAM OF -NUMMER

IJweg 1438



📍 IJweg 1438, 2152NA Nieuw-Vennep

GEMEENTE (7)

PROVINCIE (27)

RIJK (30)

BESTEMMINGSPLANNEN

Welk bestemmingsplan moet ik kiezen?

OPEN KEUZEHULP

G

Parapluplan wonen
bestemmingsplan
vastgesteld (2022-03-10)

R

Vorbereidingsbesluit hyperscale datacenters
vorbereidingsbesluit
vastgesteld (2022-02-16)

G

PARK21
bestemmingsplan
ontwerp (2022-02-15)

G

Parapluplan datacenters
bestemmingsplan
onherroepelijk (vastgesteld 2020-10-22)

G

Parapluplan parkeerregels
bestemmingsplan
onherroepelijk (vastgesteld 2018-10-04)

P

Reactieve aanwijzing Buitengebied Midden
reactieve aanwijzing
vastgesteld (2013-08-13)


G


Buitengebied Midden
bestemmingsplan
deels onherroepelijk in werking
(vastgesteld 2013-07-04)

STRUCTUURVISIES

^ Verberg plannen

20 m

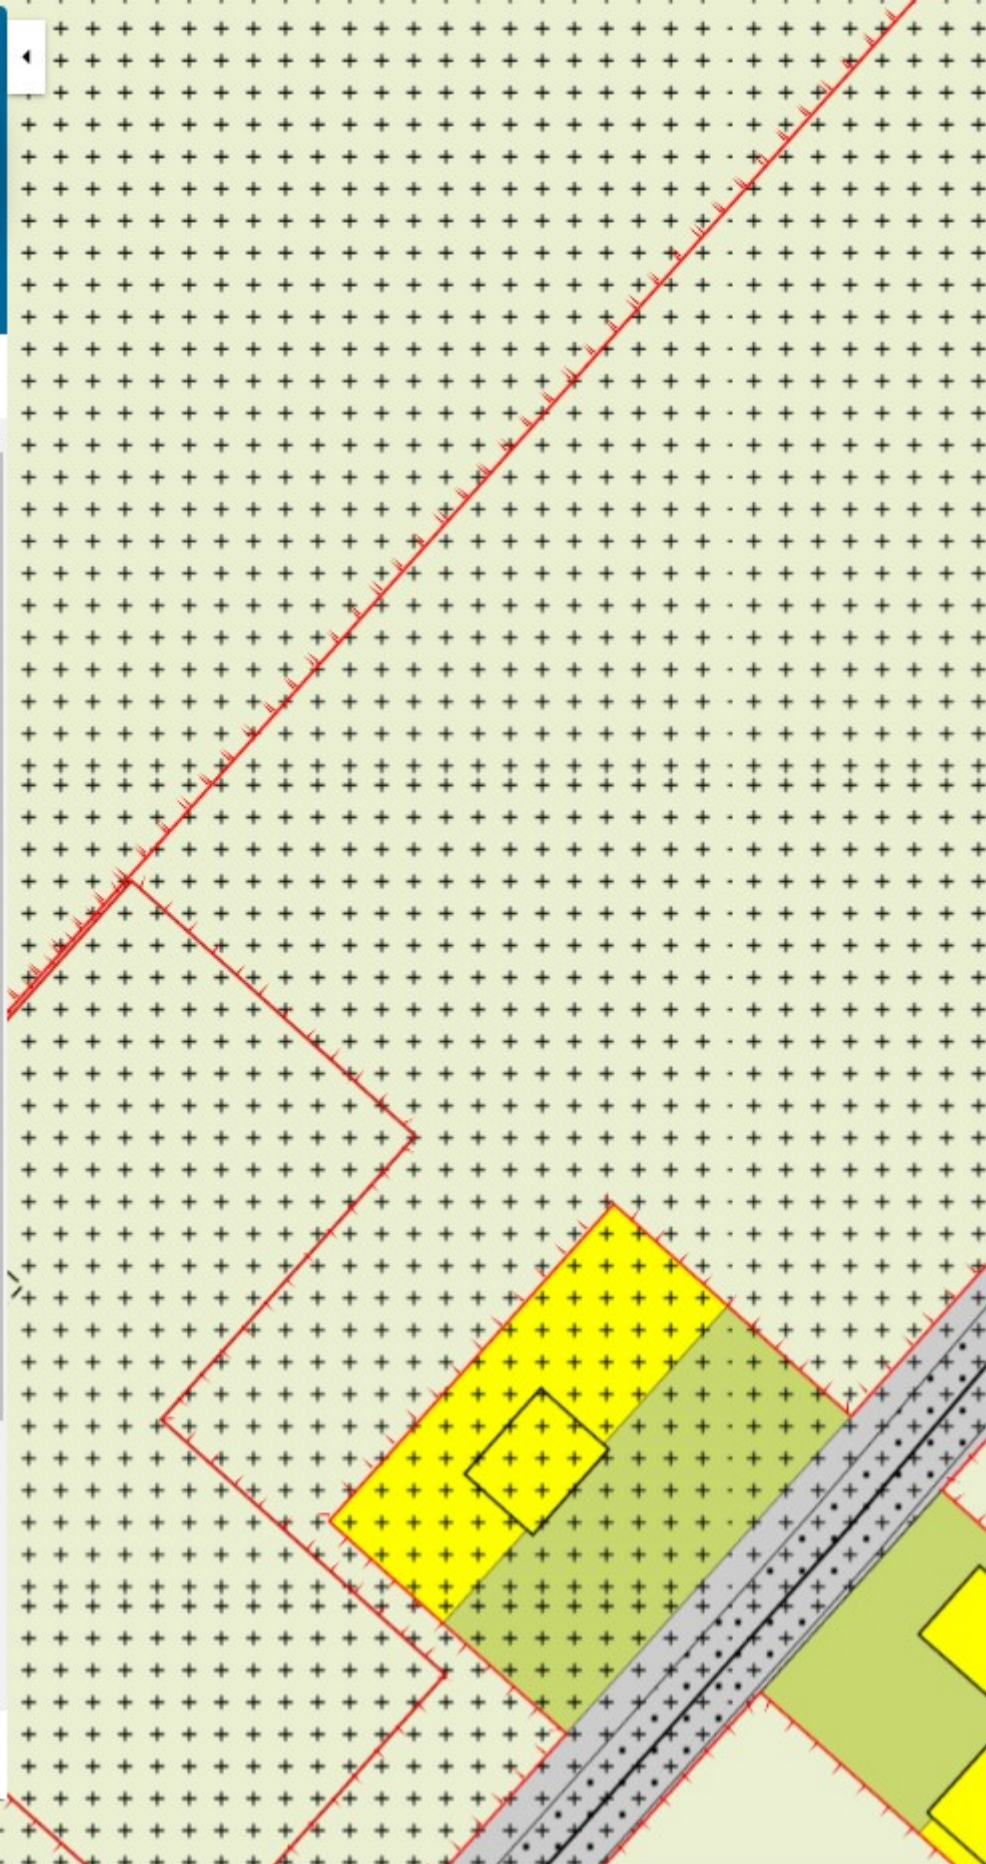

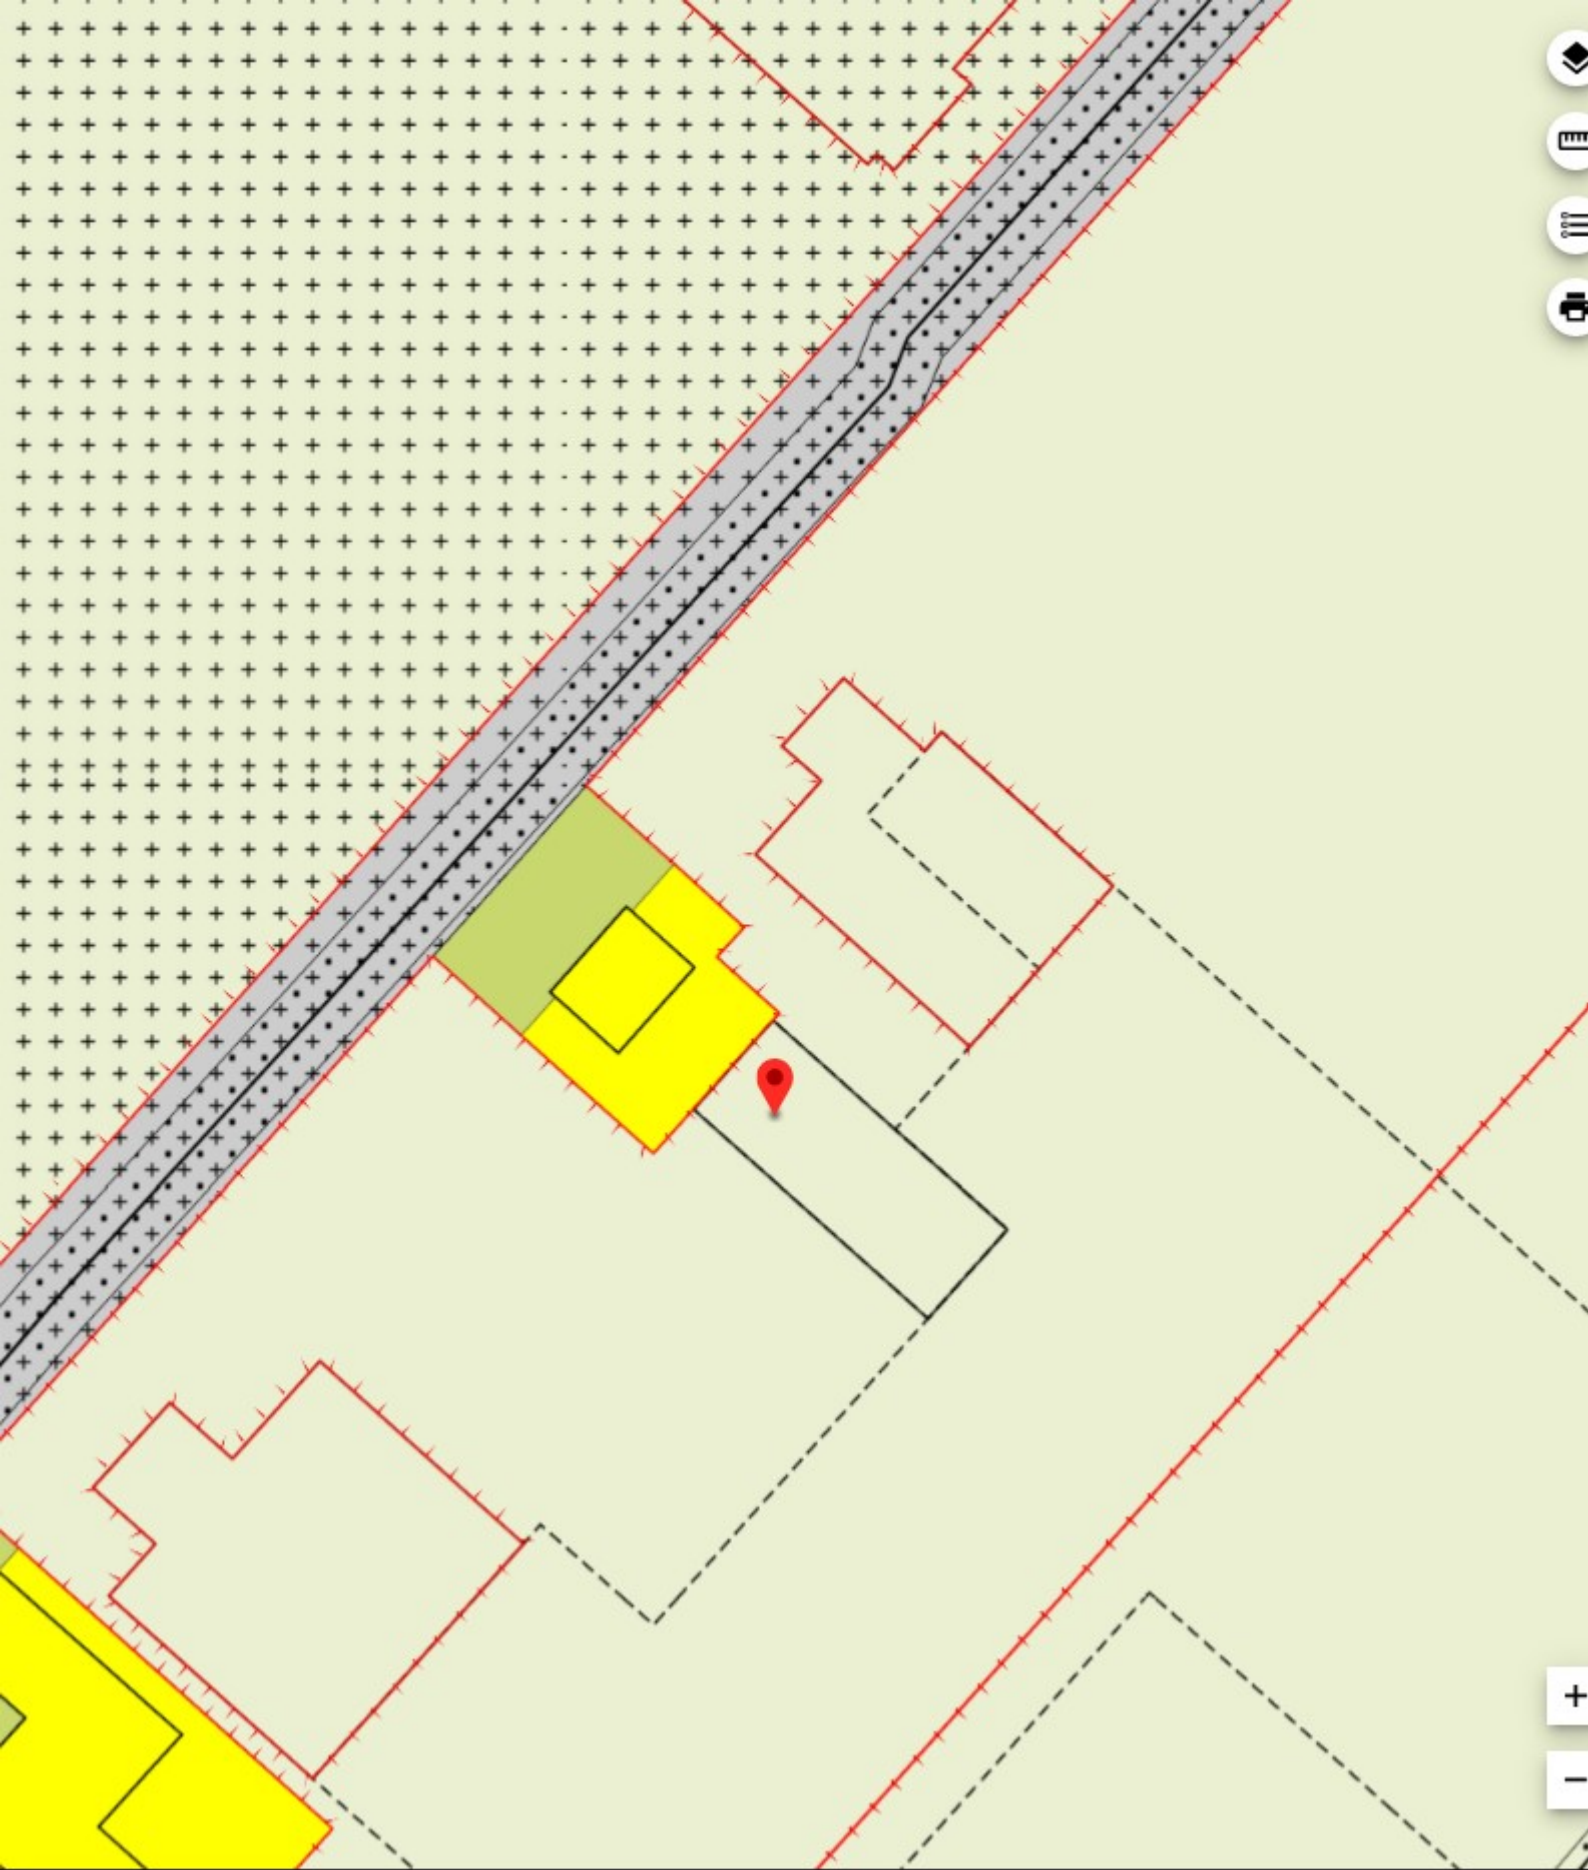

PARK21



Gemeente Haarlemmermeer

bestemmingsplan

ontwerp (2022-02-15)

PLEKINFO

DOCUMENTEN

KENMERKEN



103256.7, 478062.3



Enkelbestemming

Agrarisch



Bouwvlak



Funcctieaanduiding

bedrijfswoning uitgesloten



Gebiedsaanduiding

wetgevingzone - exploitatiegebied