

ADRES

PLANNAAM OF -NUMMER

IJweg 1438



IJweg 1438, 2152NA Nieuw-Vennep

GEMEENTE (7)

PROVINCIE (27)

RIJK (30)

## BESTEMMINGSPLANNEN

Welk bestemmingsplan moet ik kiezen?


[OPEN KEUZEHULP](#)

- G** Parapluplan wonen  
bestemmingsplan  
vastgesteld (2022-03-10)
- R** Voorbereidingsbesluit hyperscale datacenters  
voorbereidingsbesluit  
vastgesteld (2022-02-16)
- G** PARK21  
bestemmingsplan  
ontwerp (2022-02-15)
- G** Parapluplan datacenters  
bestemmingsplan  
onherroepelijk (vastgesteld 2020-10-22)
- G** Parapluplan parkeerregels  
bestemmingsplan  
onherroepelijk (vastgesteld 2018-10-04)
- P** Reactieve aanwijzing Buitengebied Midden  
reactieve aanwijzing  
vastgesteld (2013-08-13)
- G** Buitengebied Midden  
bestemmingsplan  
deels onherroepelijk in werking  
(vastgesteld 2013-07-04)


## STRUCTUURVISIES

^ Verberg plannen

20 m

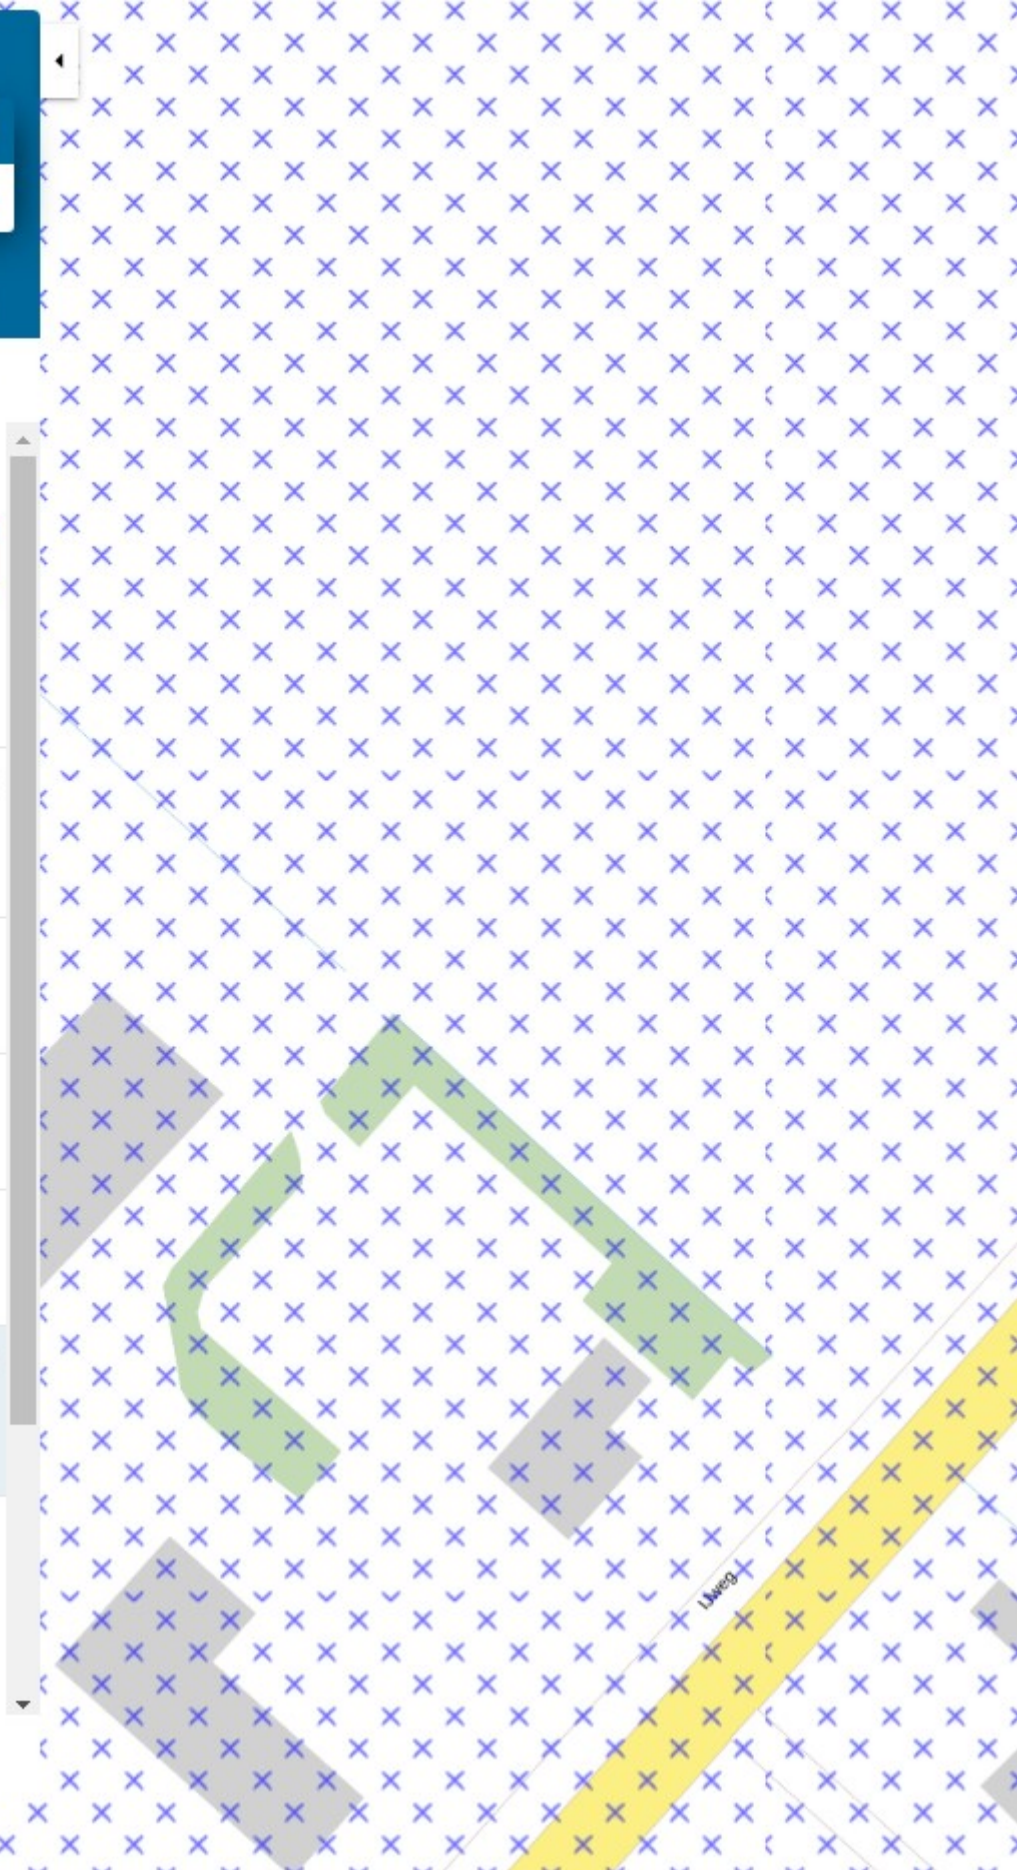



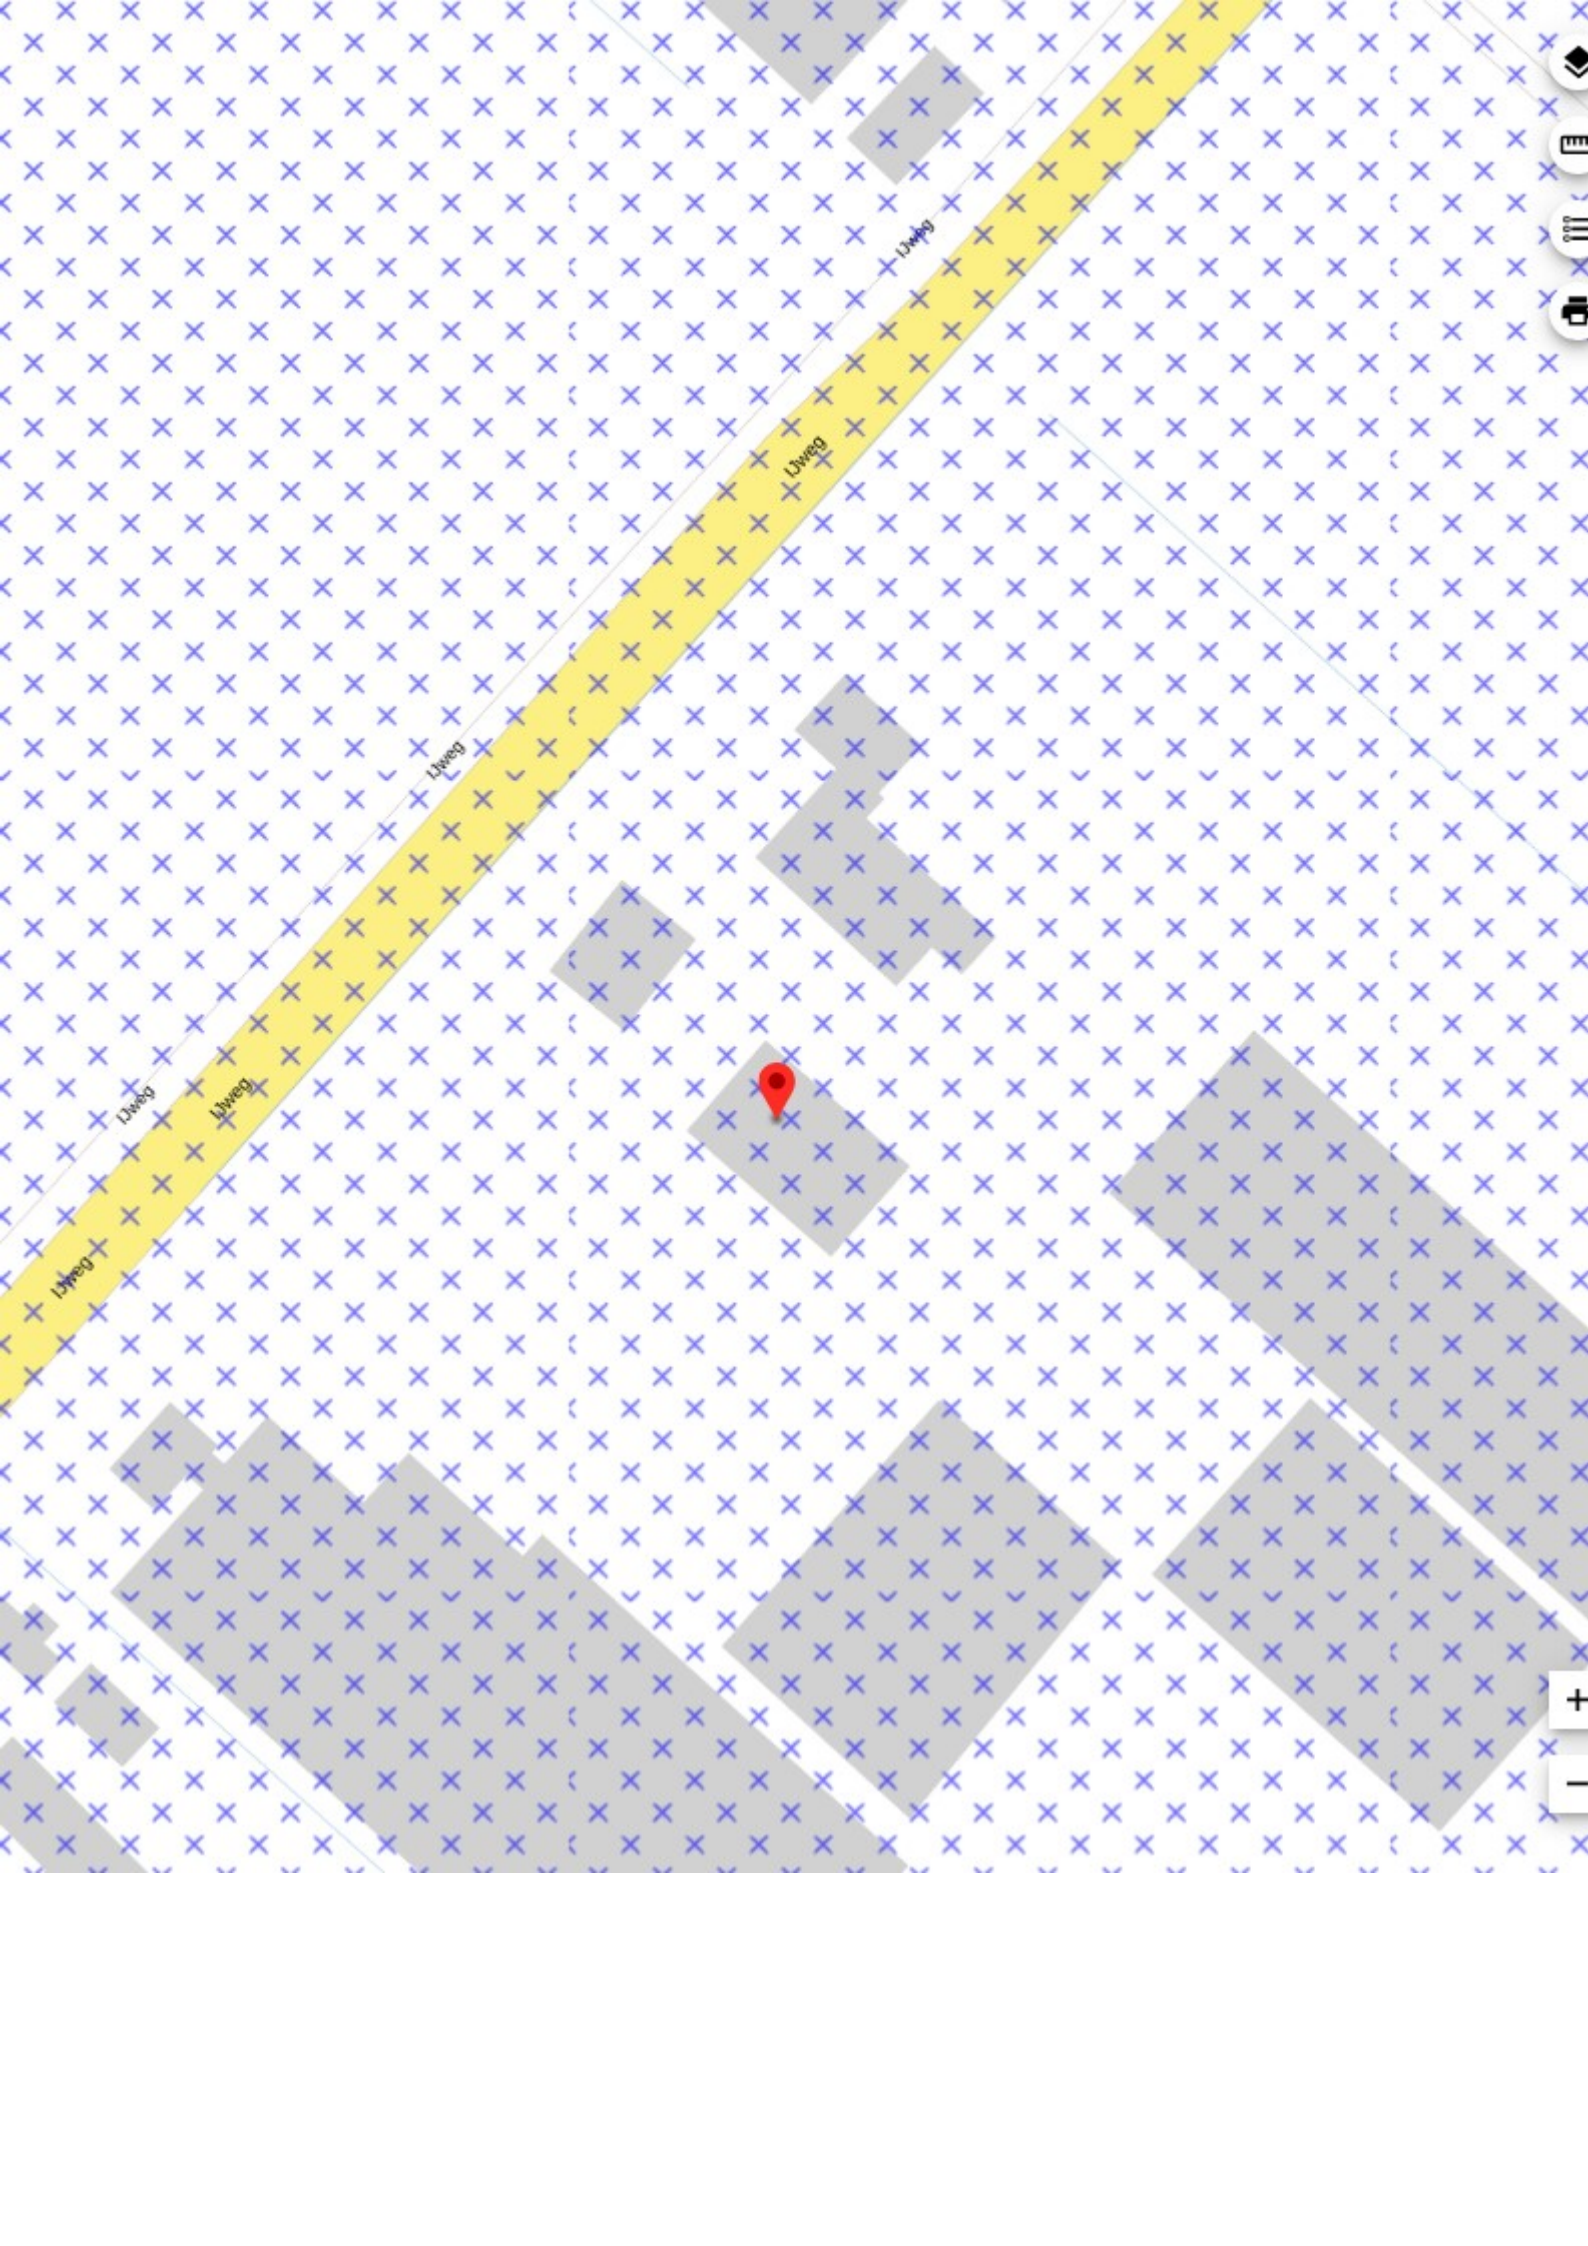

# Reactieve aanwijzing Buitengebied Midden



provincie Noord-Holland

reactieve aanwijzing

vastgesteld (2013-08-13)

PLEKINFO

DOCUMENTEN

KENMERKEN



103256.7, 478062.3

Besluitvlak Buitengebied Midden

---