

ADRES

PLANNAAM OF -NUMMER

suze groeneweg-erf 361

Suze Groeneweg-erf 361, 3315XK
Dordrecht

GEMEENTE (8)

PROVINCIE (46)

RIJK (31)

BESTEMMINGSPANNEN

Stadspolders

bestemmingsplan

onherroepelijk (vastgesteld 2018-05-29)

partiële herziening regeling parkeren in
bestemmingplannen Dordrecht

bestemmingsplan

onherroepelijk (vastgesteld 2018-05-09)

Stadspolder Visserhoek en

Oudelandshoek

gemeentelijk plan; bestemmingsplan artikel
10

vastgesteld (2008-03-11)

STRUCTUURVISIES

Omgevingsvisie 1.0

structuurvisie

vastgesteld (2021-04-28)


Welstandsnota Dordrecht 2021

structuurvisie

vastgesteld (2021-02-23)

Verberg plannen

20 m

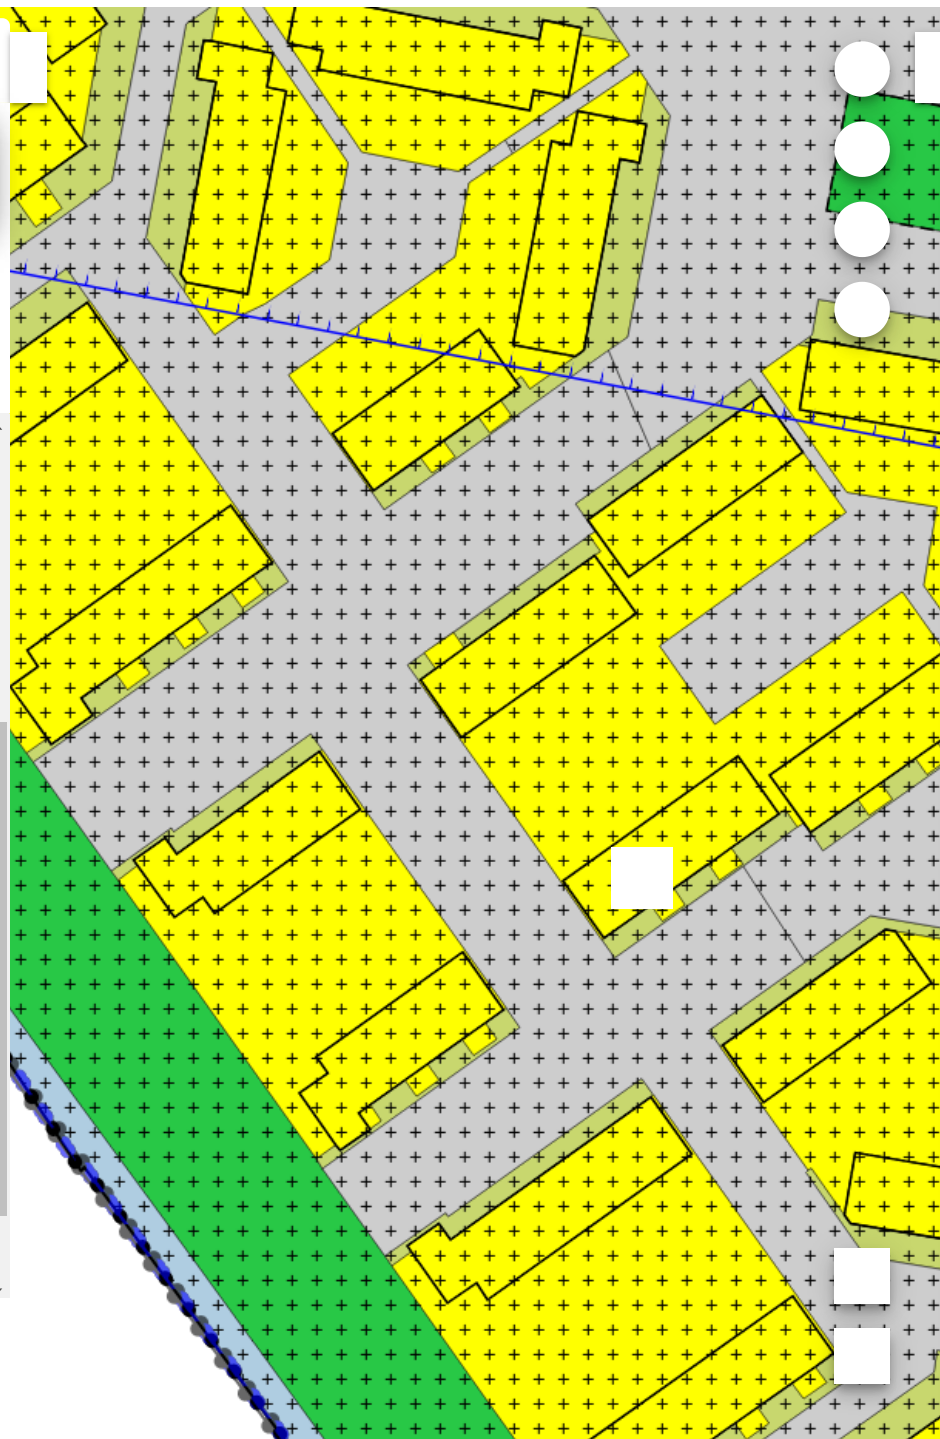

Stadspolders

gemeente Dordrecht

bestemmingsplan

onherroepelijk (vastgesteld 2018-05-29)

PLEKINFO

DOCUMENTEN

KENMERKEN



108797.7, 423626.7



Enkelbestemming

Wonen



Dubbelbestemming

Waarde - Archeologie - 3



Bouwvlak



Maatvoering

maximum bouwhoogte: 10 m