




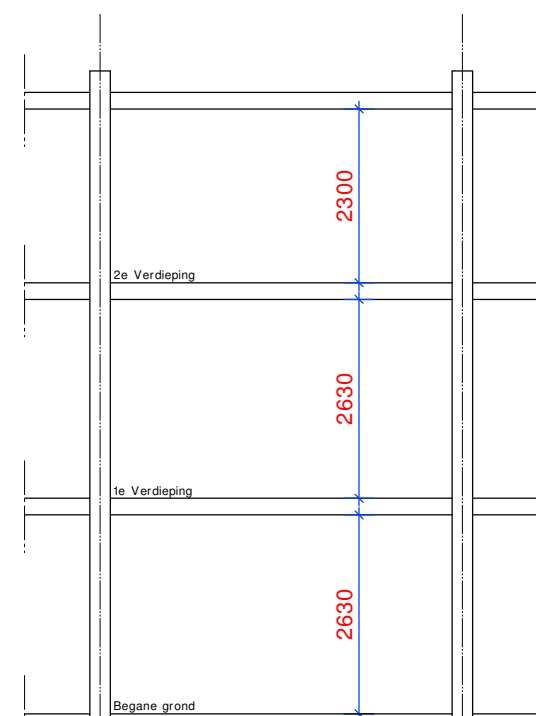


Dwarsdoorsnede bestaand

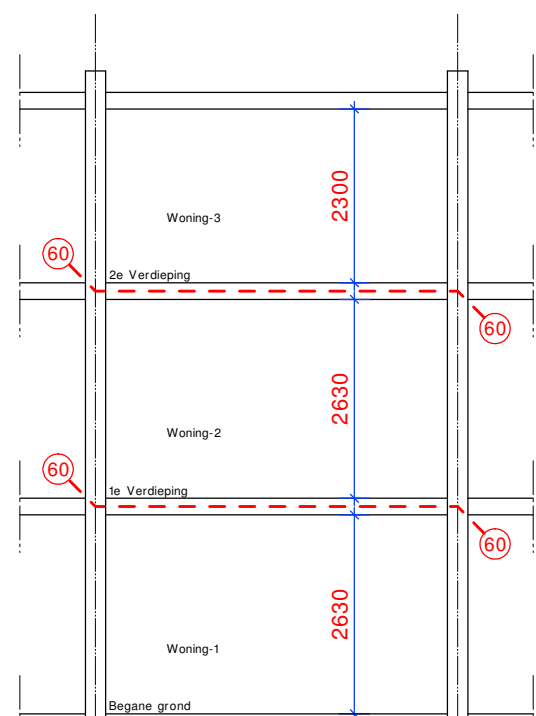

Dwarsdoorsnede gewijzigd

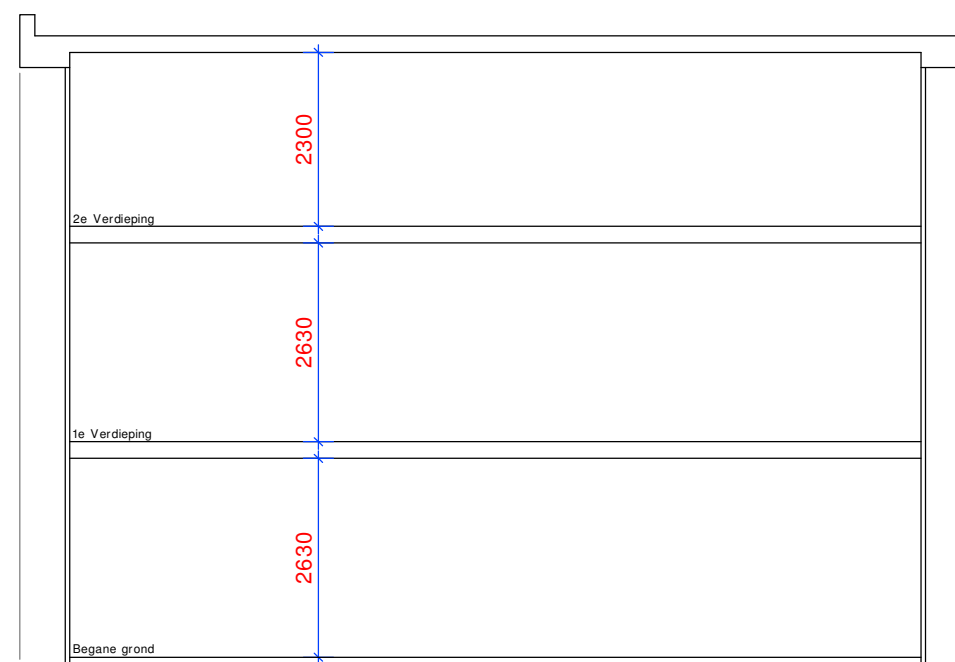

Langsdoorsnede bestaand

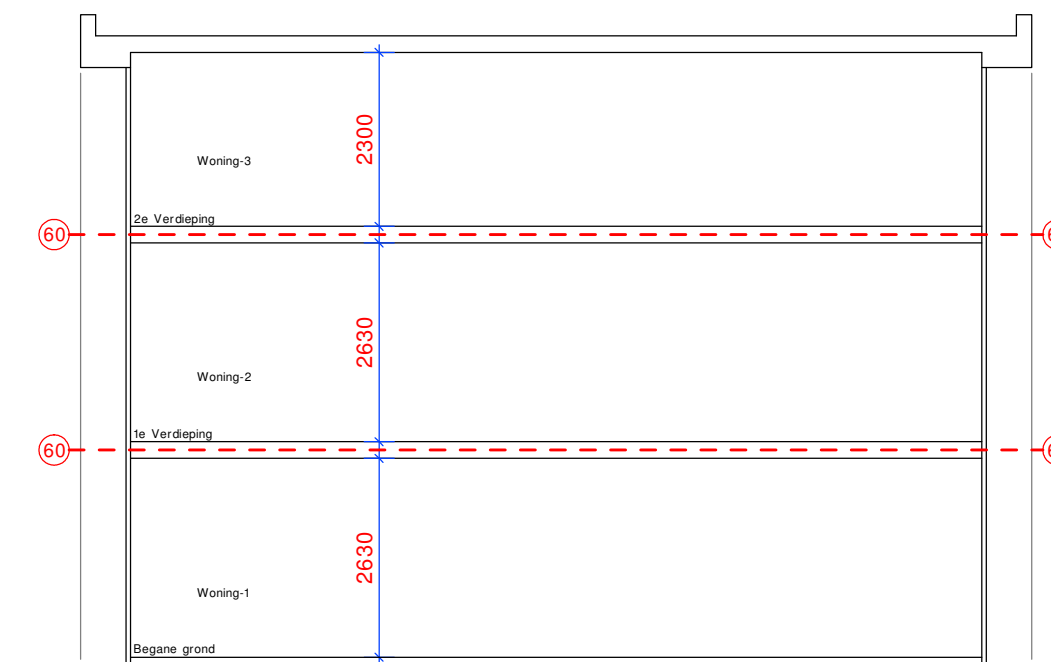

Langsdoorsnede gewijzigd

Kleuren en materialen

Onderdeel Materiaal Kleur

*** BUITENGEVELS ONGEWIJZIGD MATERIALEN & KLEUREN BESTAAND ***

Renvooi

= alle groen getekende onderdelen is bestaand
= lichte scheidingswand

- * 220 V = niet-ioniserende rookmelder(s), aan elkaar gekoppeld, op het lichtnet aangesloten, uitgevoerd conform de NEN 2555
- * w.m. = wasmachine
- * d.a. = droogautomaat
- * c.v. = centrale verwarming ketel
- * m.v. = mechanisch afzuigpunt
- * m.v.-b = mechanisch afzuigpunt buisventilator

Voor het werk geldende normen

- * De gehele elektrische installatie installeren volgens NEN 1010
- * De gehele gas installatie installeren volgens NEN 1078
- * De gehele drink- en warmwater installatie installeren volgens NEN 1006
- * KPN en CAI-aansluiting tenminste in één verblijfsgebied toepassen
- * Meterruimte uitvoeren volgens NEN 2768
- * In meterruimte aansluitmogelijkheid aanbrengen voor elektra op het distributienet, drinkwater, telefoonnet en CAI-net
- * Bescherming tegen geluid van installaties volgens afdeling 3.2 van het bouwbesluit en NEN 5077
- * De karakteristieke isolatie-index voor lucht- en contactgeluid uitvoeren volgens afdeling 3.4 van het bouwbesluit en NEN 5077
- * De werking van vocht van buiten en binnen uitvoeren volgens afdeling 3.5 van het bouwbesluit
- * Lichtverversing uitvoeren volgens afdeling 3.6 van het bouwbesluit en NEN 1078 & NEN 8078
- * Spulvoorziening uitvoeren volgens afdeling 3.7 van het bouwbesluit en NEN 1078 & NEN 8078
- * Toevoer van verbrandingslucht en afvoer van rookgas uitvoeren volgens afdeling 3.8 van het bouwbesluit en NEN 1078 & NEN 8078
- * Conform afdeling 3.9 van het bouwbesluit worden geen schadelijke stoffen toegepast
- * Conform afdeling 3.9 van het bouwbesluit blijkt uit de diversen details dat de werking van schadelijke stoffen of straling uit de grond voldoende wordt beperkt
- * Conform afdeling 3.10 van het bouwbesluit blijkt uit diverse details de bescherming tegen ratten en muizen, openingen niet groter dan 10mm
- * Alle ramen en deuren in de uitwendige scheidingconstructie moeten een weerstandsklasse voor inbraakwerendheid hebben van tenminste 2
- * Alle glaspanelen, ramen en deuren met glas onder 850mm gemeten vanaf de vloer, moeten worden voorzien van veiligheidsglas i.v.m. doorvalbeveiliging
- * T.p.v. de toegang van de woning, het hoogteverschil met aansluitende terreinen niet meer dan 0,02m
- * De brandveiligheid van materialen volgens NEN 6065 heeft een brandveiligheidsklasse 4
- * Conform artikel 2.126 van het bouwbesluit, worden eisen gesteld met betrekking tot de rookdichtheid en rookproductie van materialen, een bepaalde rookdichtheid van ten hoogste 10m-1 heeft


* Gehele bouwwerk uitvoeren volgens bouwbesluit en de geldende NEN-normen




Begane grond bestaand




Begane grond gewijzigd

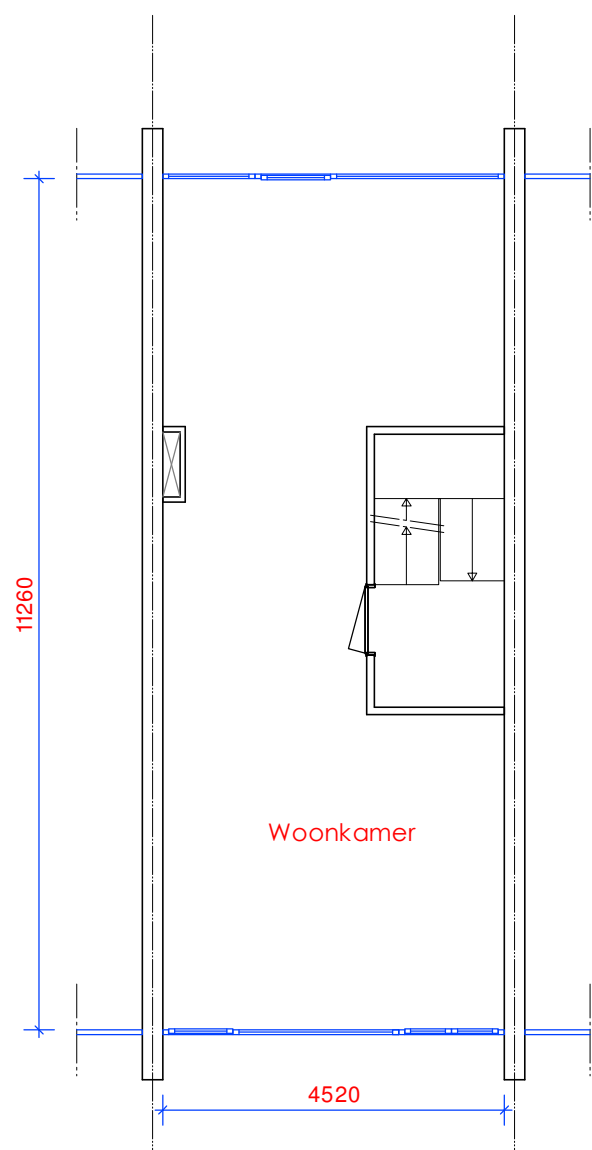


1e Verdieping bestaand

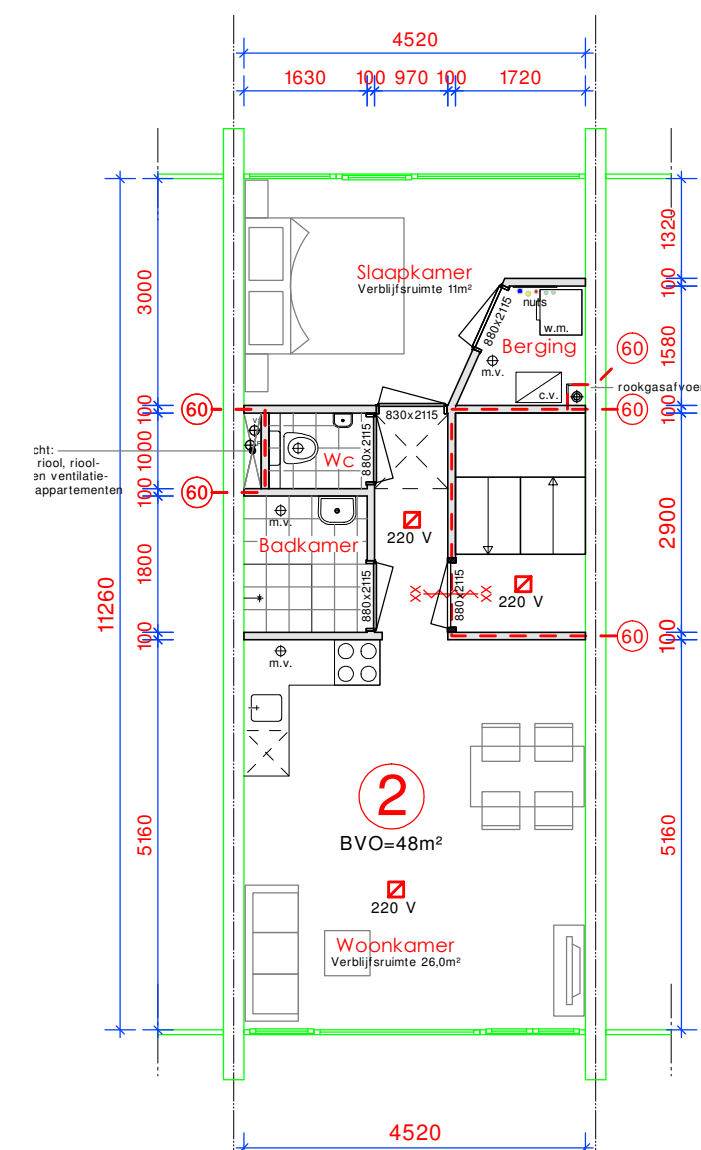

1e Verdieping gewijzigd

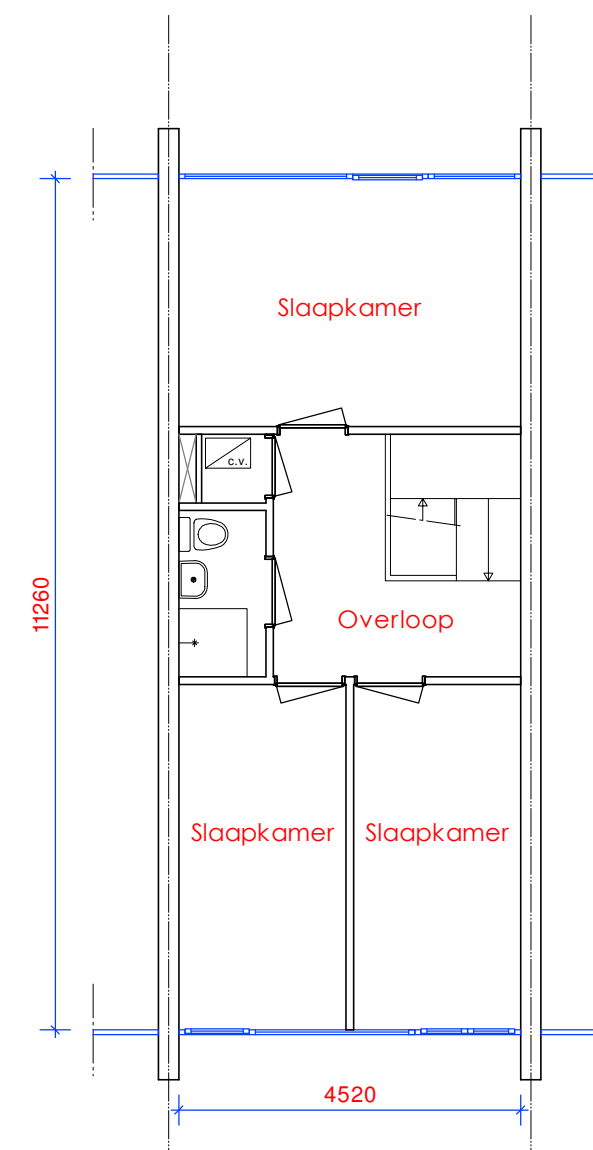


2e Verdieping bestaand

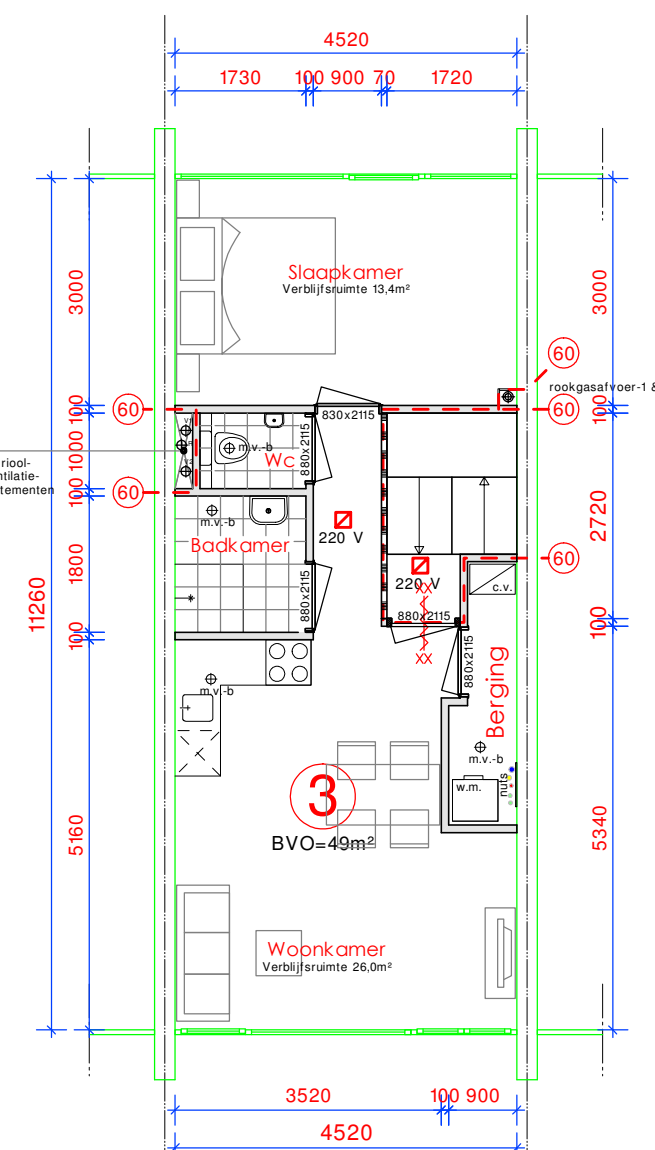

2e Verdieping gewijzigd

Betreft: Opsitten woning in 3 appartementen te Amsterdam
Onderdeel: Bestektekening
Opdrachtgever: Andúrl Consultancy
Hoekweg 60, 1619 EC Andijk
Bouwlocatie: Kantershof 225
1104 GL Amsterdam
Schaal: 1:100
Formaat: A-1
Gewijzigd: A: 8 april 2020
B:
C:
D:
E:
F:
Datum: 13 maart 2020
tek. no. project no.
1a 20-340
Richard Bot Bouwkundig Tekenburo
Kleingouw 84 ----- 1619 CE ----- Andijk ----- Tel. 06-13254151
E-mail: richardbot@ziggo.nl www.richardbot.nl

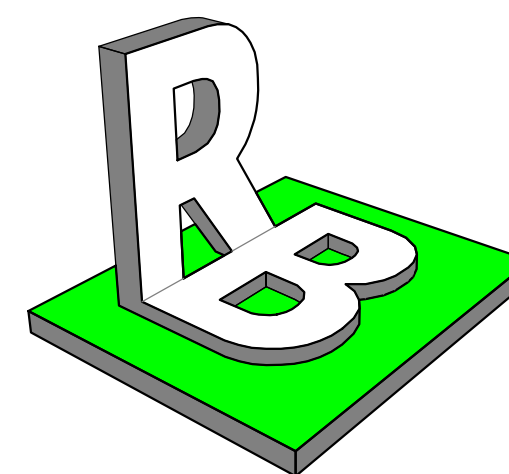

Deze tekening blijft eigendom van Richard Bot Bouwkundig Tekenburo en mag niet zonder toestemming worden gekopieerd