


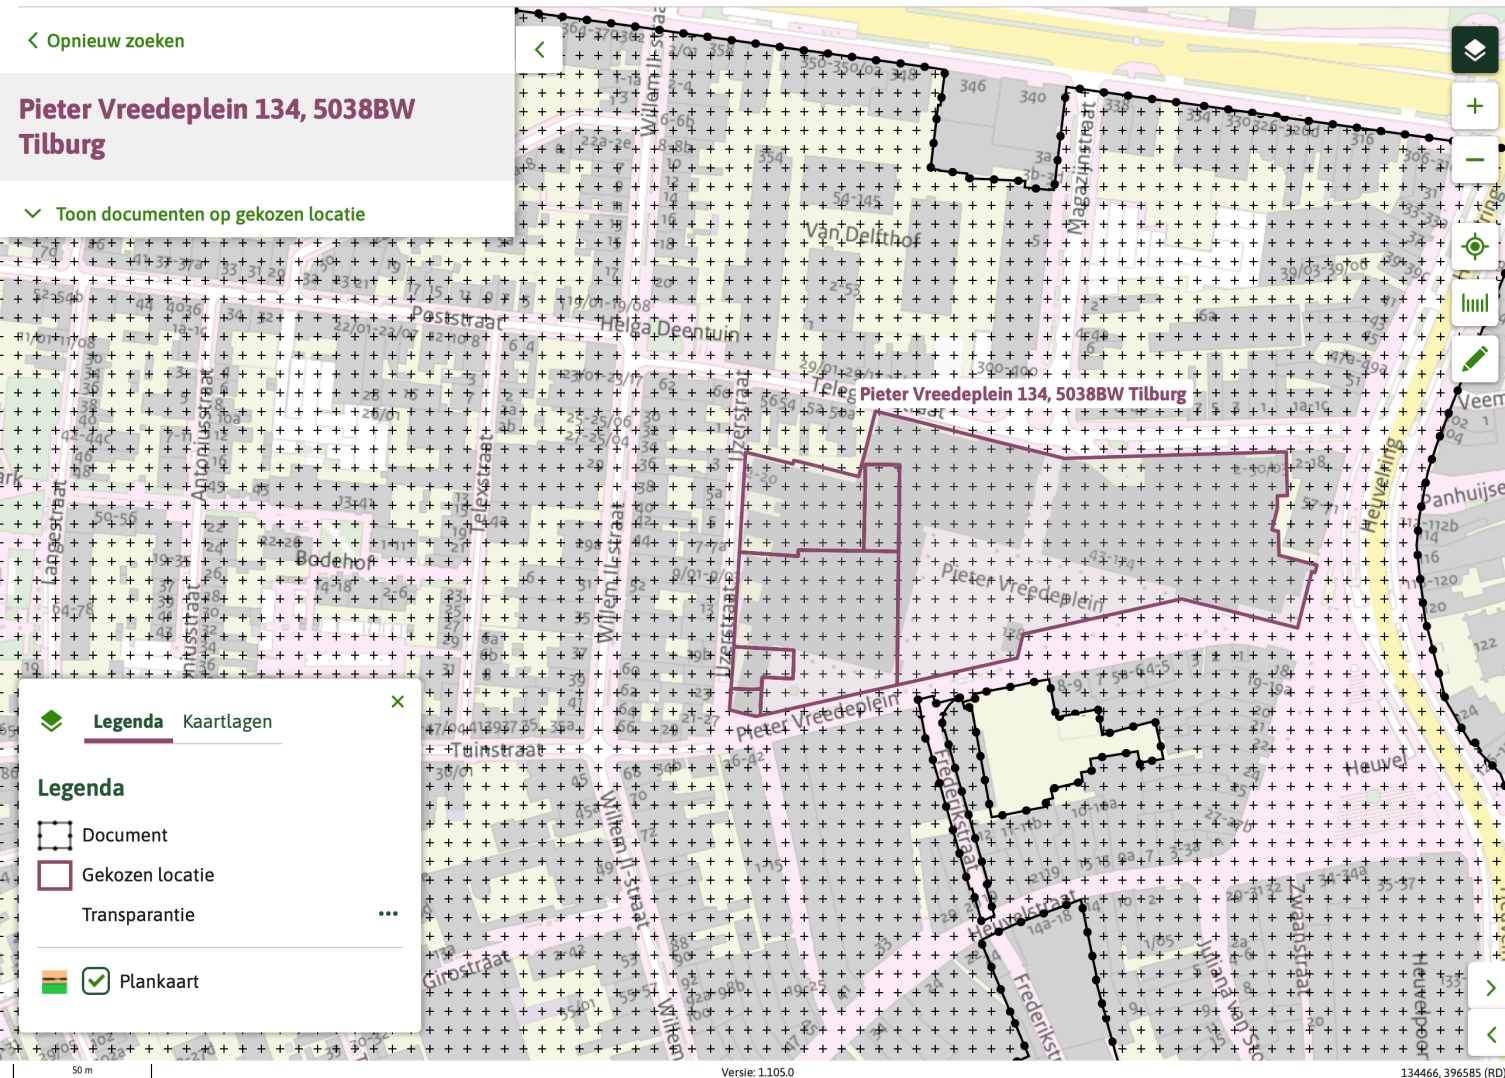

[Opnieuw zoeken](#)

Pieter Vredeplein 134, 5038BW Tilburg

[Toon documenten op gekozen locatie](#)



Legenda Kaartlagen

Legenda

- Document
- Gekozen locatie
- Transparantie
- Plankaart

Binnenstad 2010, 10e herziening (appartementen)

Plekinfo **Regels** Toelichting Bijlagen bij toelichting Gerelateerd Overig

Bekijk: Gekozen locatie

3.2 Artikel 6 Centrum - Horeca

De regels van artikel 6 Centrum - Horeca van het bestemmingsplan 'Binnenstad 2010' worden als volgt gelezen:

a. in sublid 6.1.1 'Functies' wordt onderdeel l. vervangen als volgt:

l. wonen, met dien verstande dat sprake is van grondgebonden woningen

b. Aan sublid 6.5.1 'Strijdig gebruik' wordt toegevoegd een nieuw onderdeel e.:

e. Het gebruik van gebouwen voor gestapelde woningen is niet toegestaan. Hiervan zijn uitgezonderd gestapelde woningen die op het moment van ter visie leggen van het ontwerp van dit bestemmingsplan legaal aanwezig waren, dan wel gestapelde woningen waarvoor op dat moment vergunning was aangevraagd en waarvoor op die aanvraag nadien de vergunning is verleend.

c. Aan lid 6.6 'Afwijken van de gebruiksregels' wordt een nieuw sublid 6.6.7 toegevoegd:

6.6.7 'Binnenplans afwijken t.b.v. gestapelde woningen groter dan 50m² gebruiksoppervlakte (GBO)'

Het bevoegd gezag kan omgevingsvergunning verlenen voor het binnenplans afwijken van het bepaalde onder sublid 6.1.1 onderdeel l. ten behoeve van gestapelde woningen met dien verstande dat de gebruiksoppervlakte van de woning groter dan 50m²GBO bedraagt.

d. Aan lid 6.6 'Afwijken van de gebruiksregels' wordt een nieuw sublid 6.6.8 toegevoegd:

6.6.8 'Binnenplans afwijken t.b.v. gestapelde woningen kleiner dan 50m² gebruiksoppervlakte (GBO)'

