


BLOK 2.

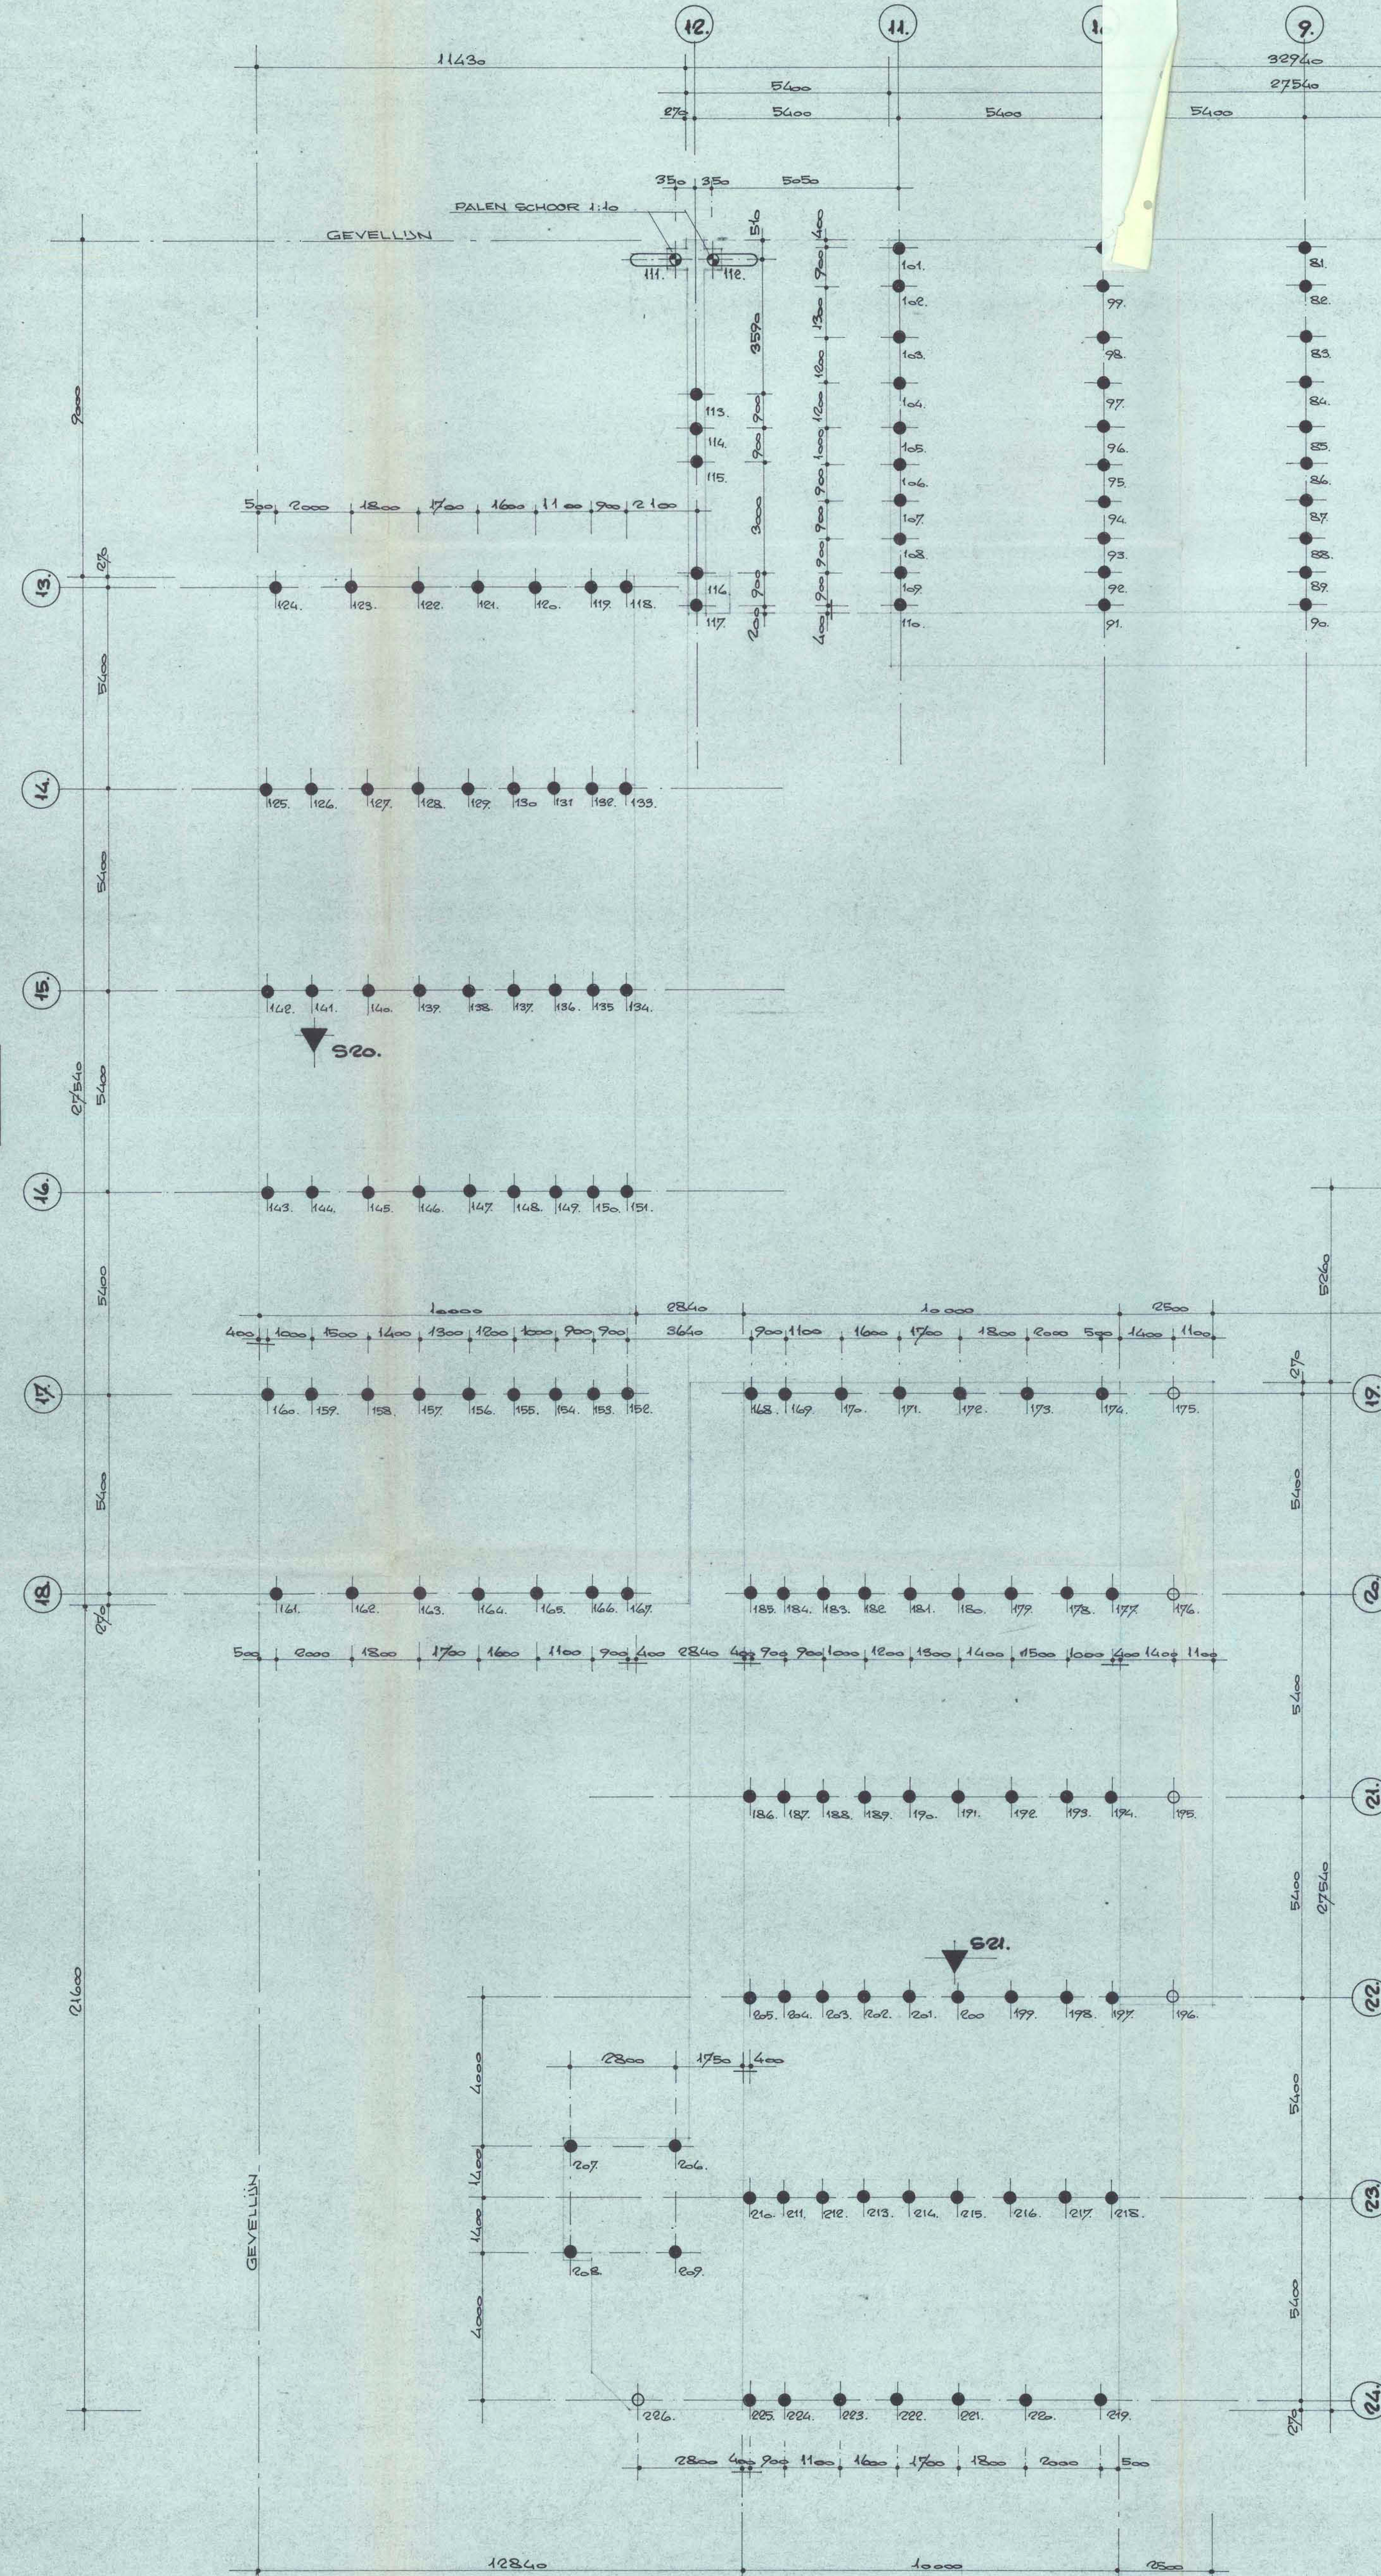

BLOK 3.

BLOK 4.

BLOK 1.

III 3

..... bladen
GOEDGEKEURD
Behoudens correcties
en met uitsluiting van
bijkansprakelijkheid
van de Directie van
Openbare Werken
te Hillegom

PEIL = 0,15 m ± N.A.P.
BUBEHORENDE SONDERINGEN : S 20, S 21, S 22 EN S 23

GEWAPEND BETONPALEN					
MERK	AANTAL	AFMETINGEN SCHACHT LENGTE	INHEINVO	DRAAG- VERMOGEN	AFHAKHOOGTE
●	210 st.	290x290mm 13,50 m	13,75 m ± N.A.P.	350KN(300)	760mm ± PEIL
○	4 st.	290x290mm 13,50 m	13,75 m ± N.A.P.	350KN	1395mm ± PEIL
●	2 st.	290x290mm 13,50 m	13,75 m ± N.A.P.	350KN	1260mm ± PEIL
○	10 st.	220x220mm 13,50 m	13,75 m ± N.A.P.	200KN	760mm ± PEIL
TOTAAL : 226 st.					BESLIST NIET DIEPER

* DRAAGVERMOGEN 300 KN GELDT ALLEEN VOOR SONDERING S 22
N.B. PALEN 111 EN 112 SCHOOR TE HEÏEN



BURO VOOR BOUWTECHNISCHE ADVIEZEN J.M. PIETERS B.V.
ZIJLWEG 199 2015 CK HAARLEM TEL: 023 - 319351

ARCHITECT : ARCHITECTENBUREAU GRADUS KAMSTEEG - WARMDON
OPDRACHTGEVER : STICHTING SOCIAAL VERANTWOORD WONEN LELYSTAD

WERK : 71 WONINGEN HILLEGOM ELSBROEK ZUID WERK N° 181-60C

ONDERWERP : PALENPLAN

BLAD : G 1	SCHAAL : 1:100	DATUM : 3-10-'85	GET. : n h	AFM. : 75x100	GEW. : 11-10-'85
------------	----------------	------------------	------------	---------------	------------------

BOUW- EN WONINGTOEZICHT