




VOORGEVEL

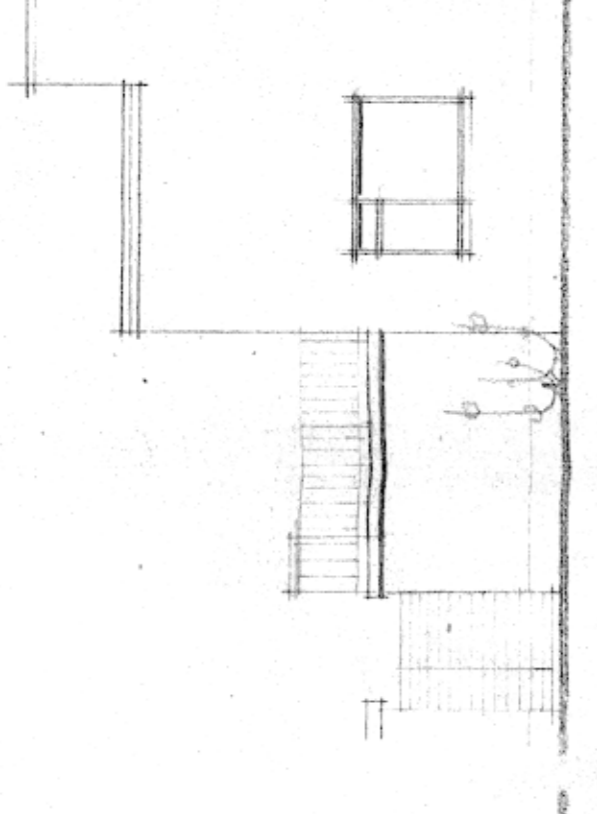


L. ZIJDEVEL

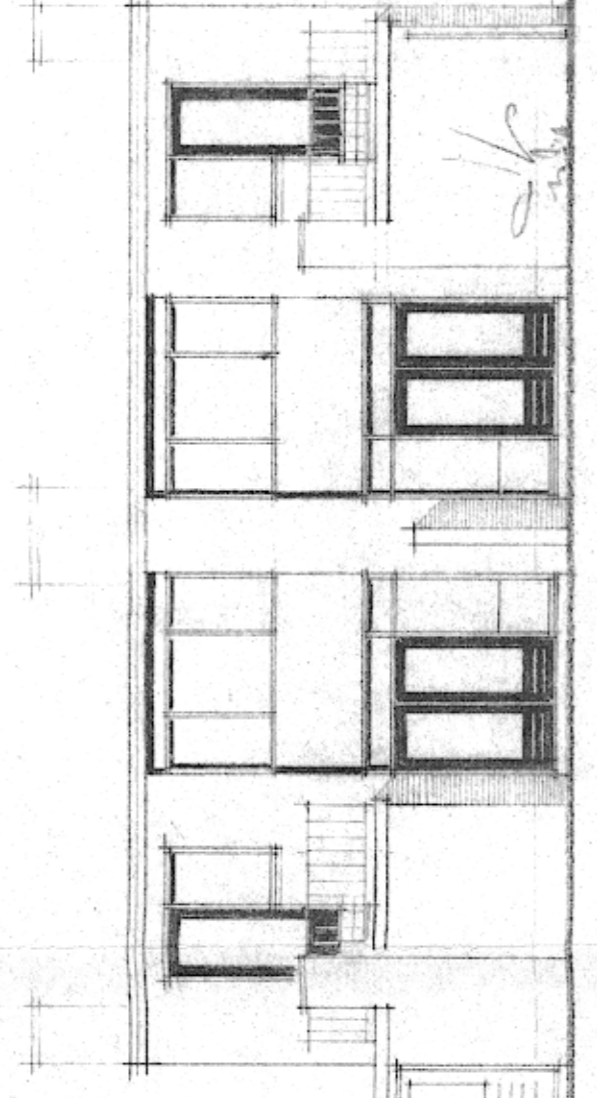


ACHTERGEVEL

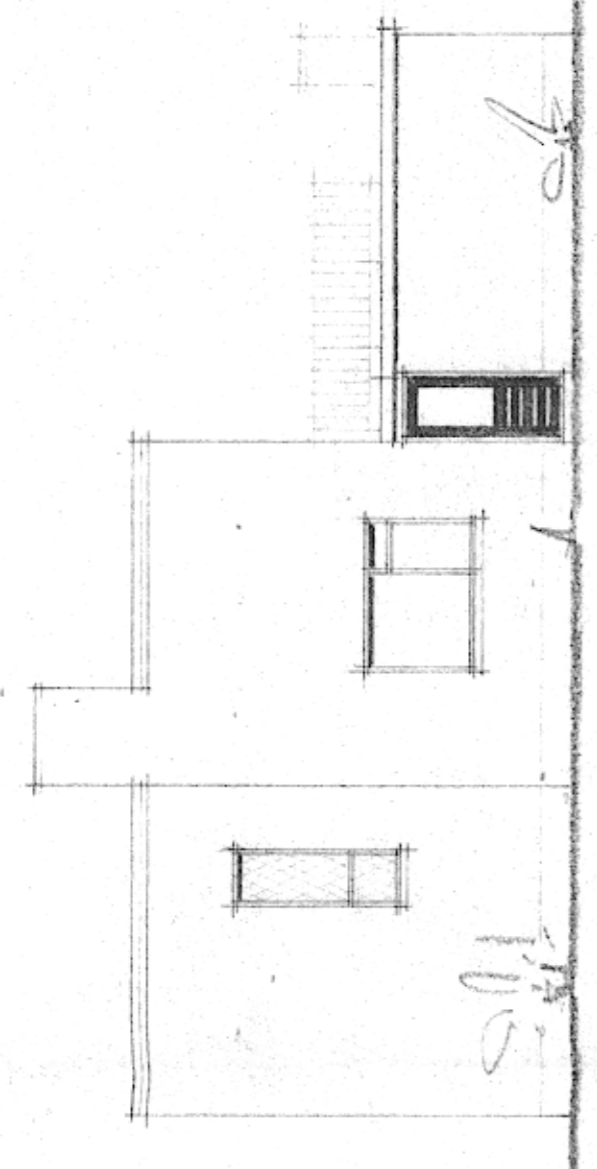


R. ZIJDEVEL

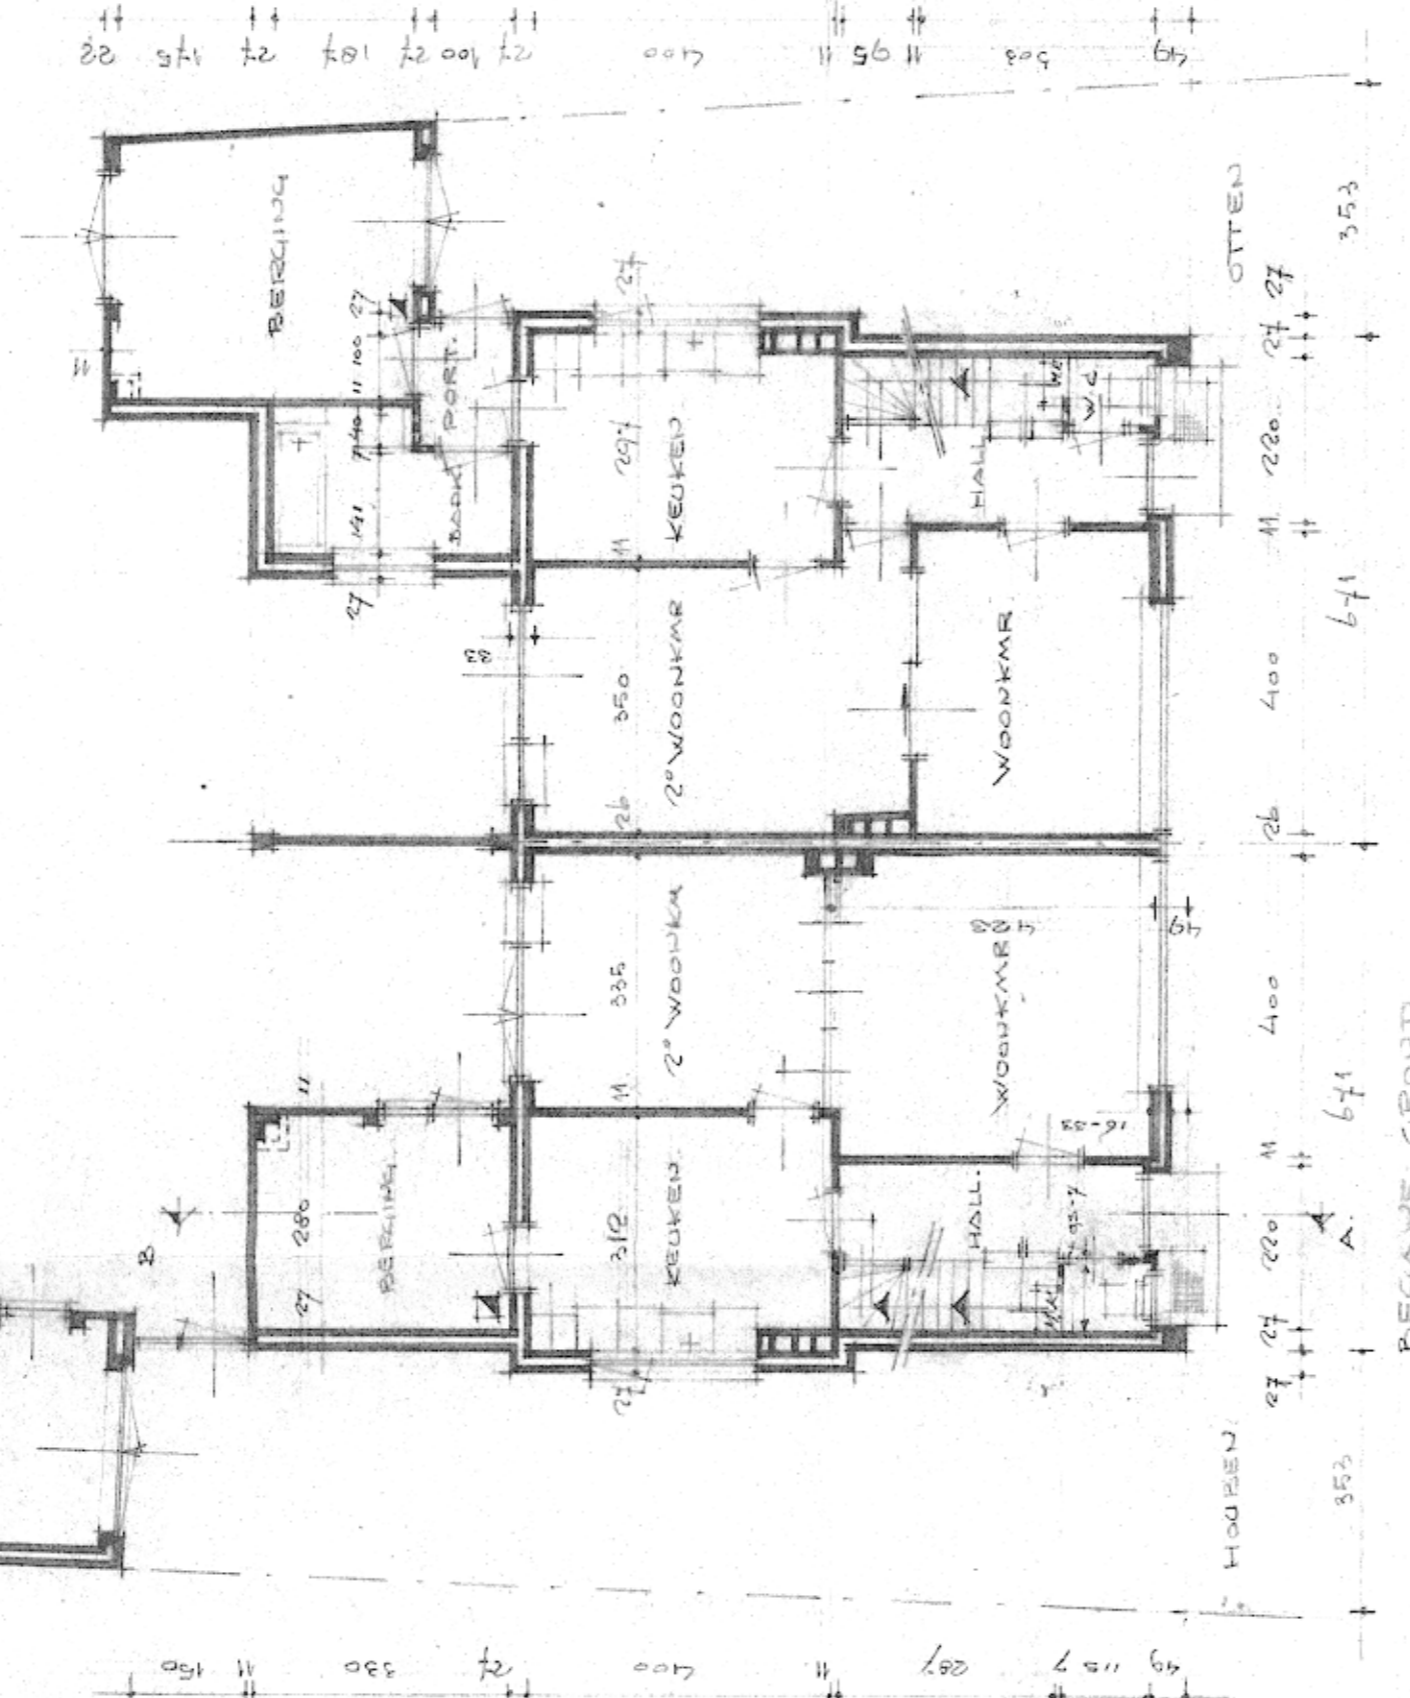




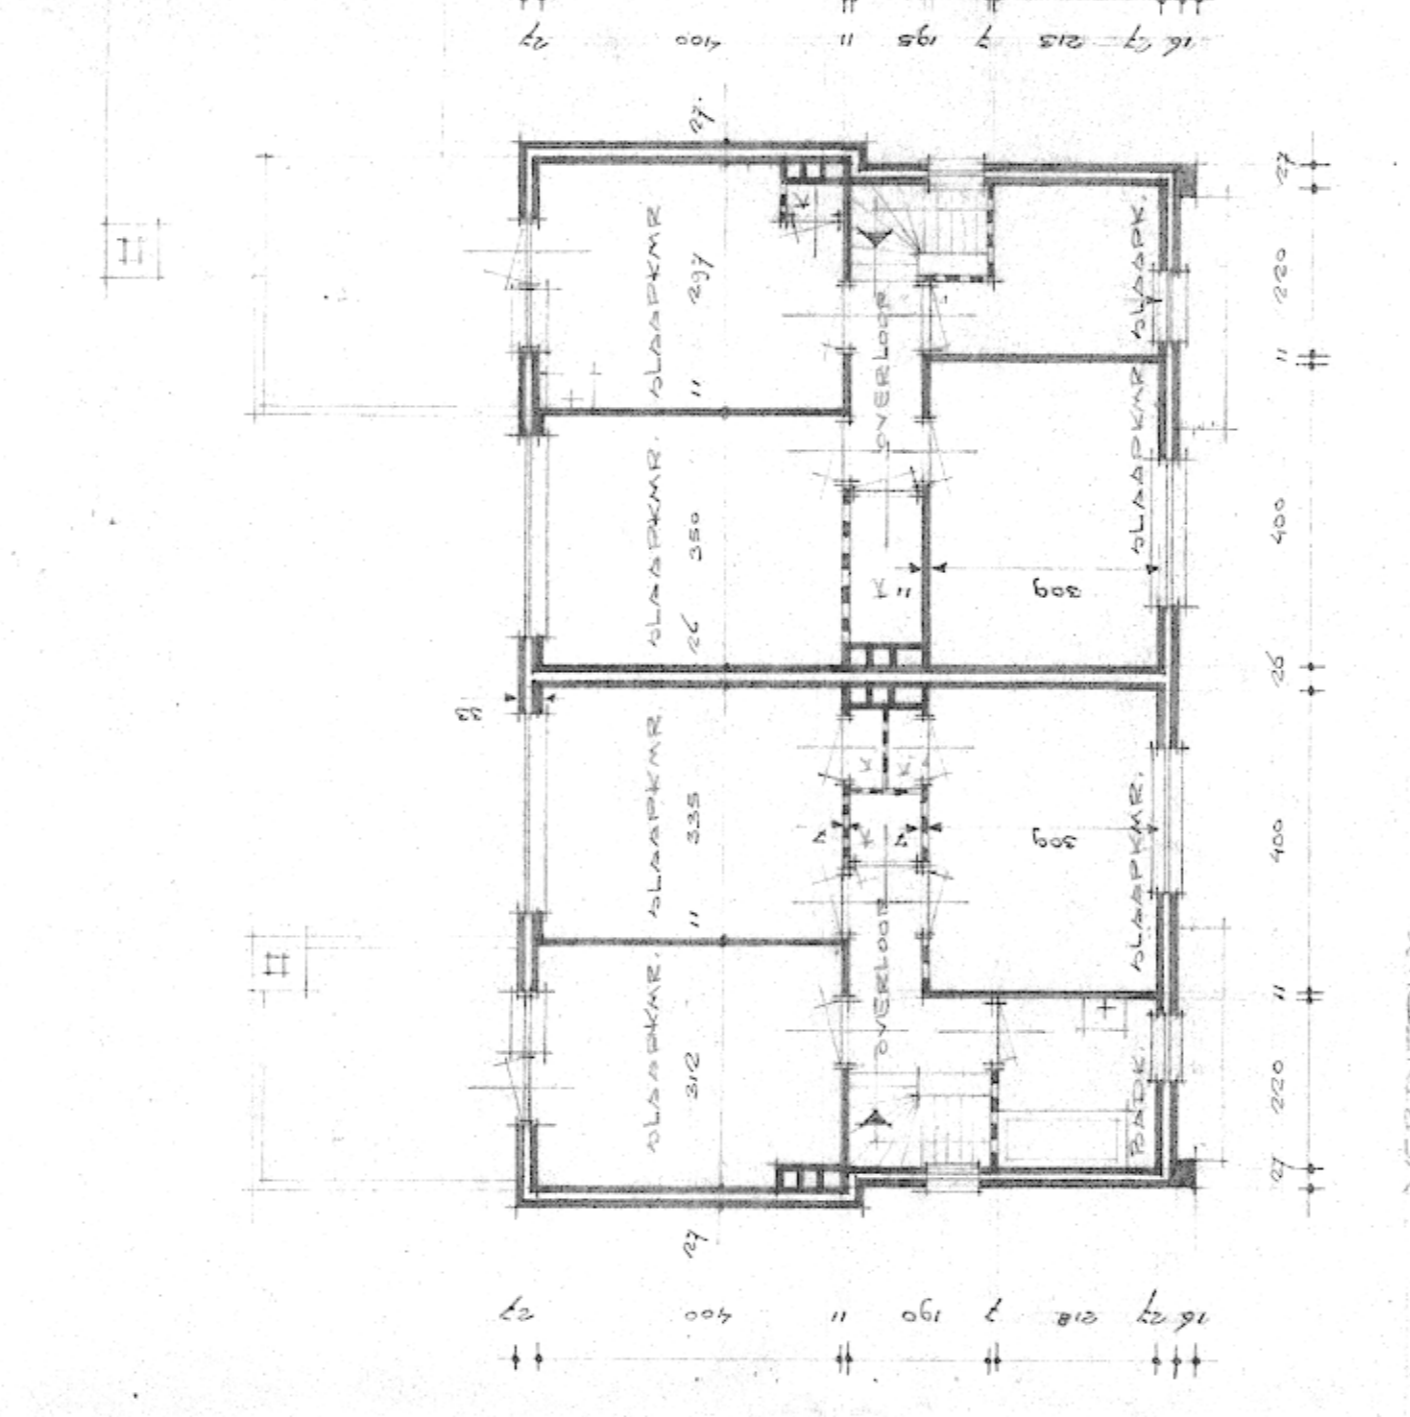


VERDIEPING

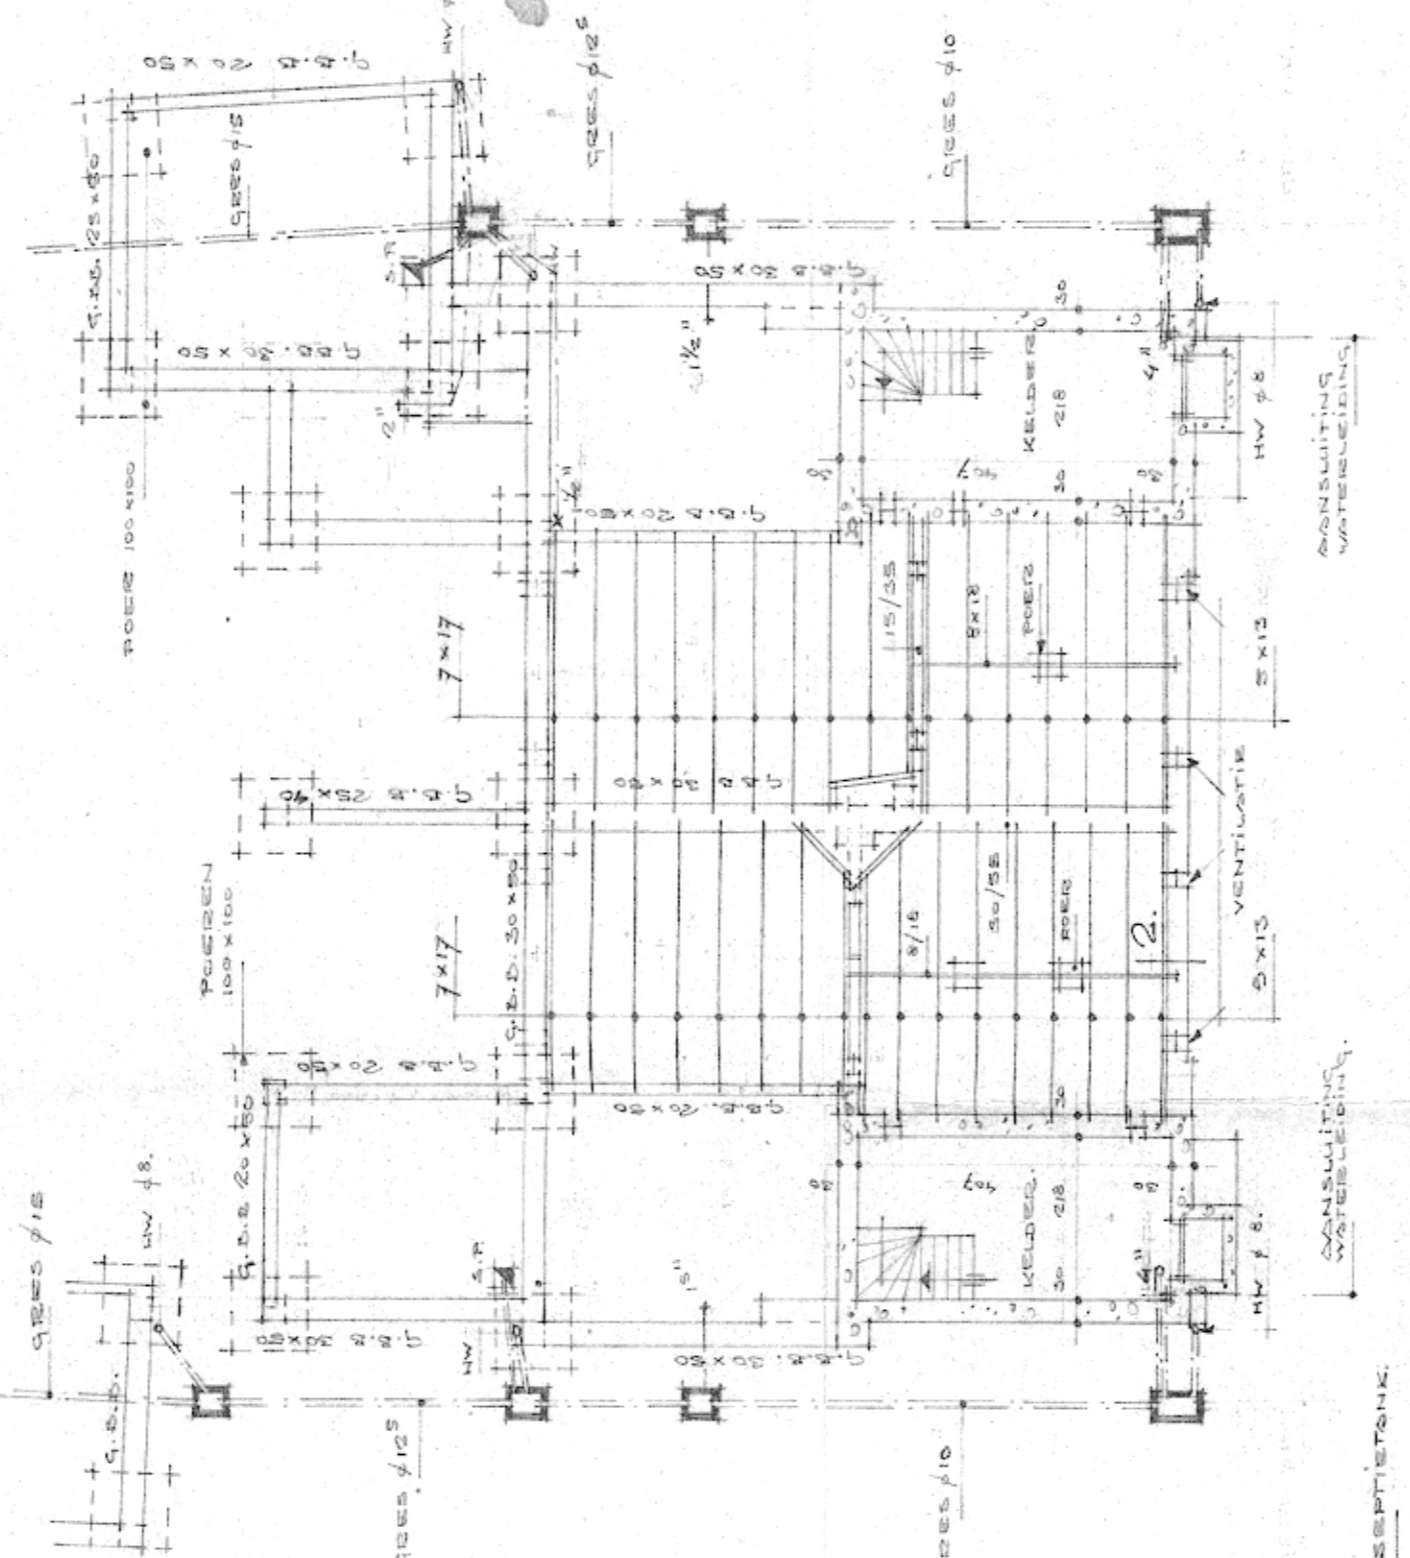


FUND. WELDER. RIJERING.

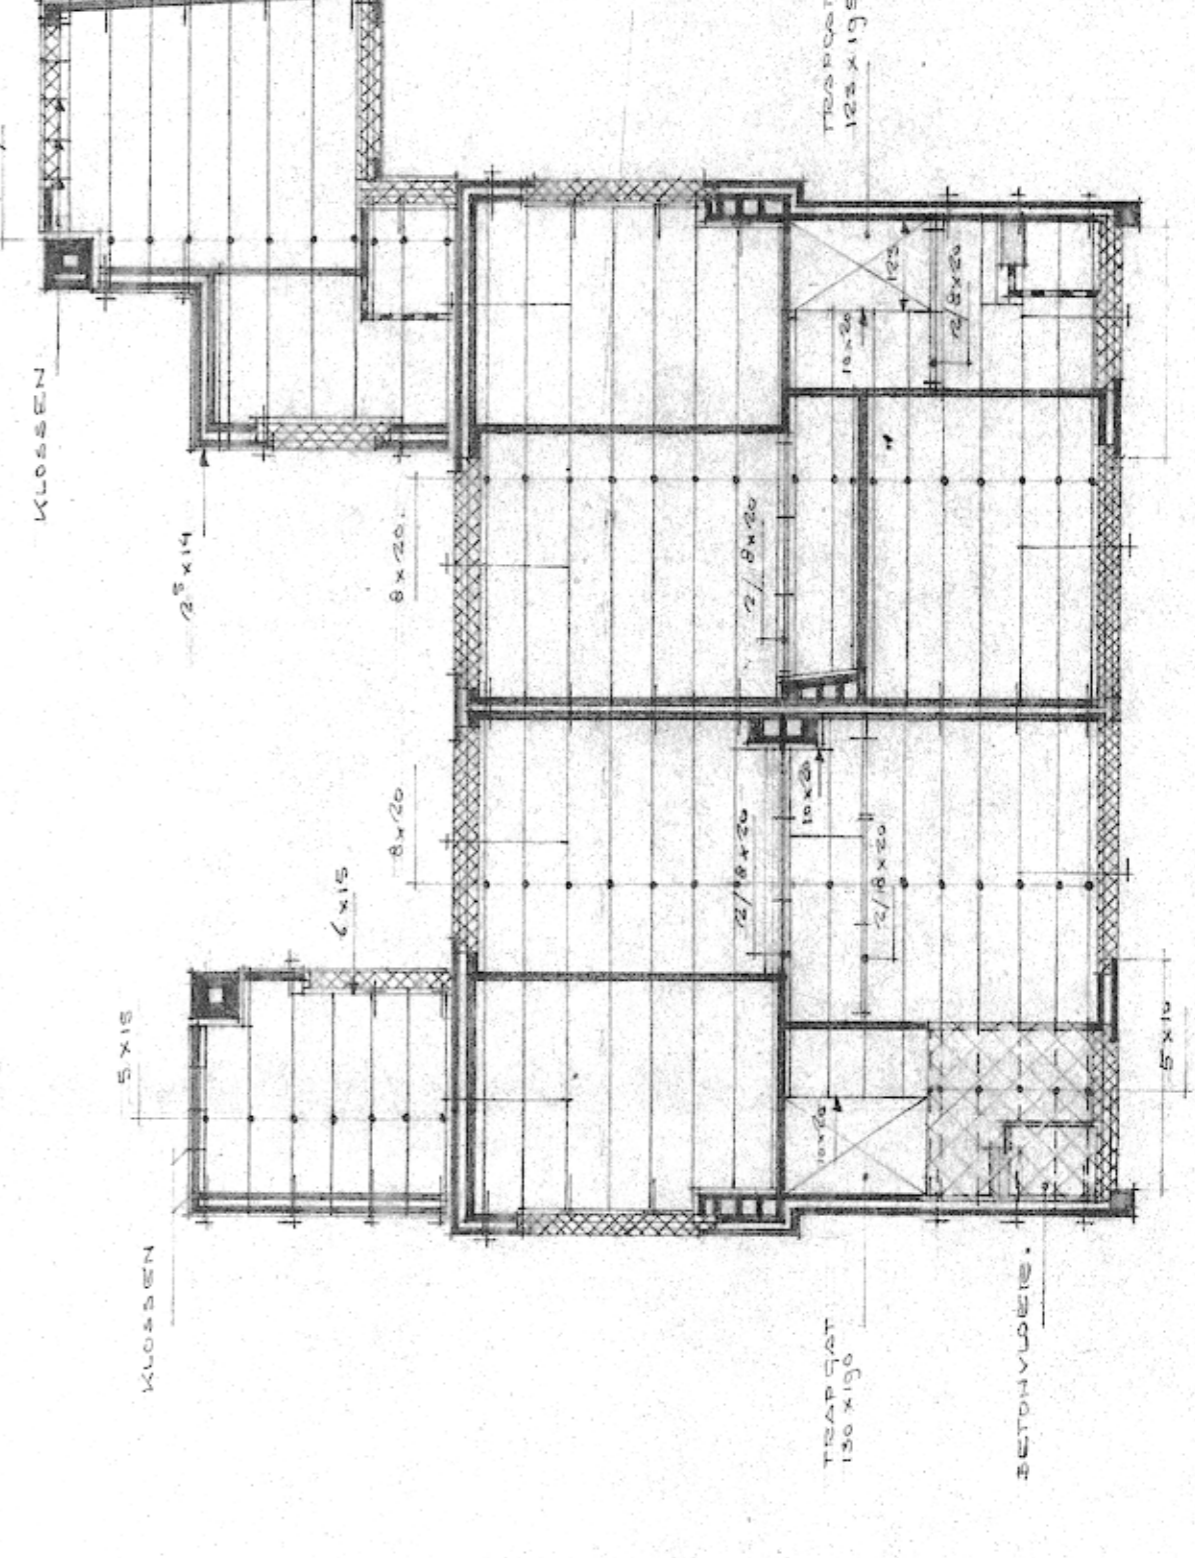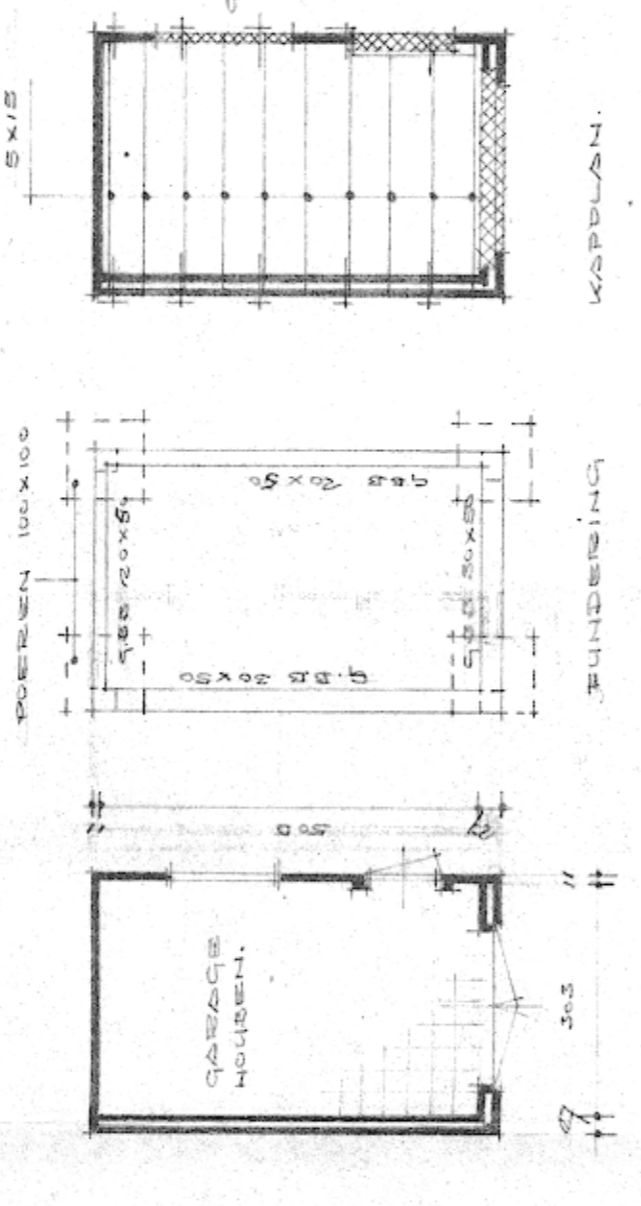


2e VERDIEPING

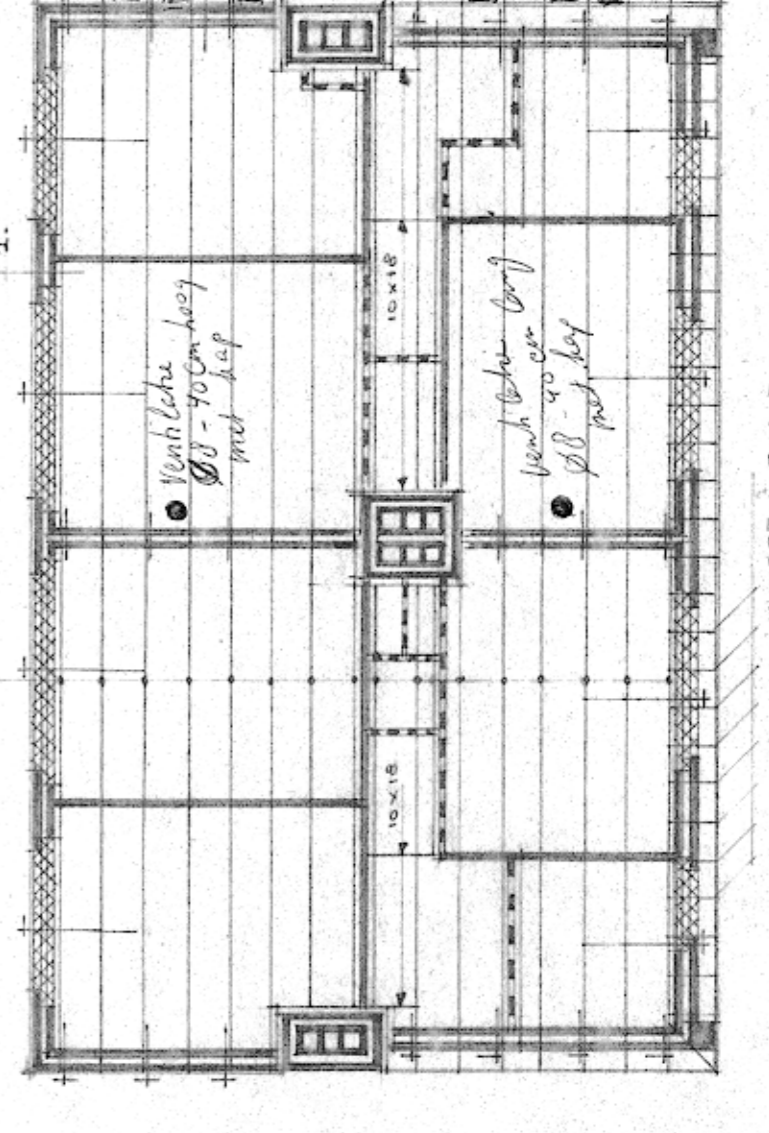


3e VERDIEPING

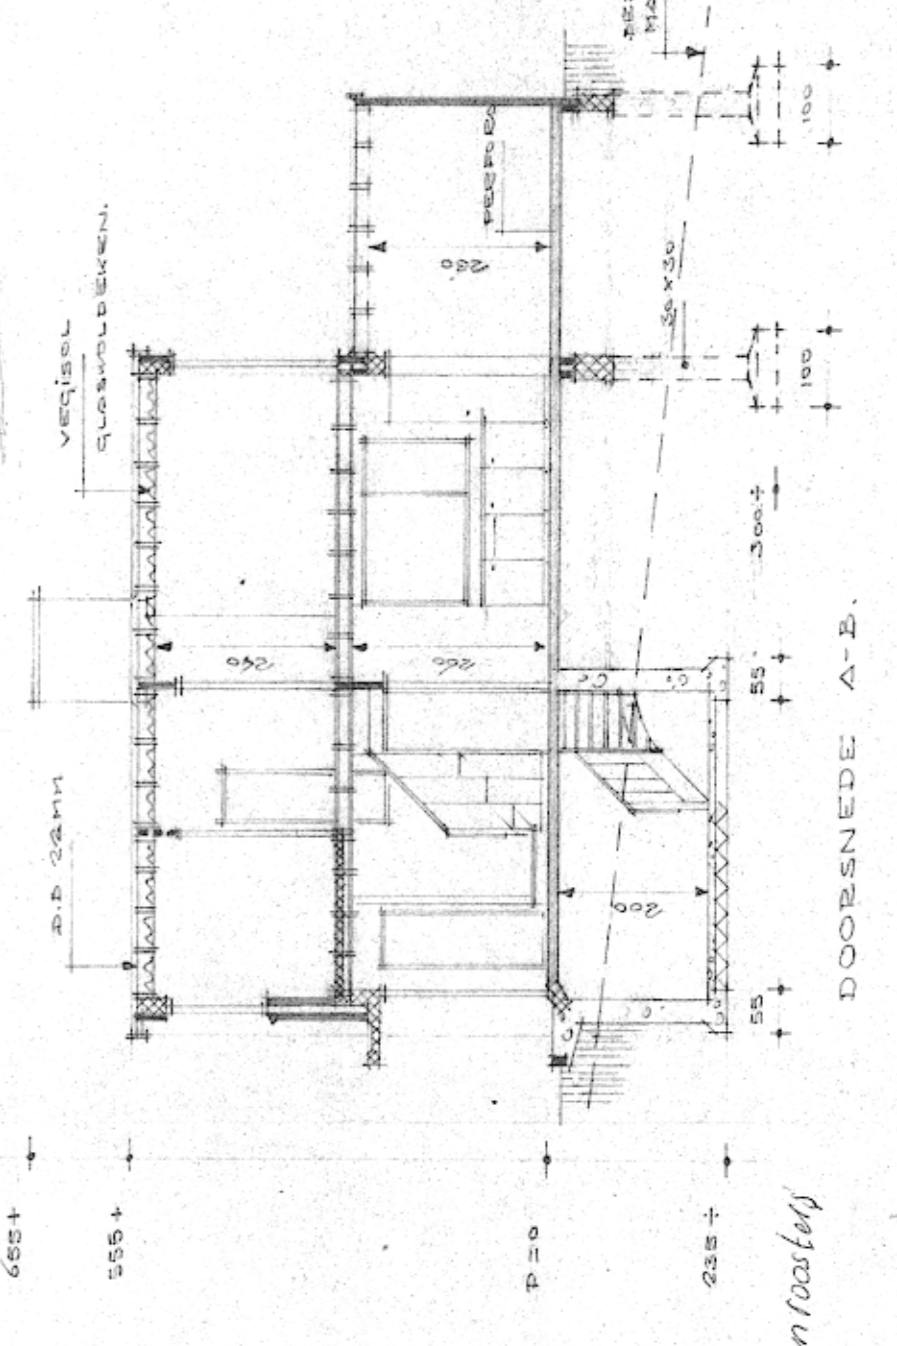

DOORSNEDE A-B.

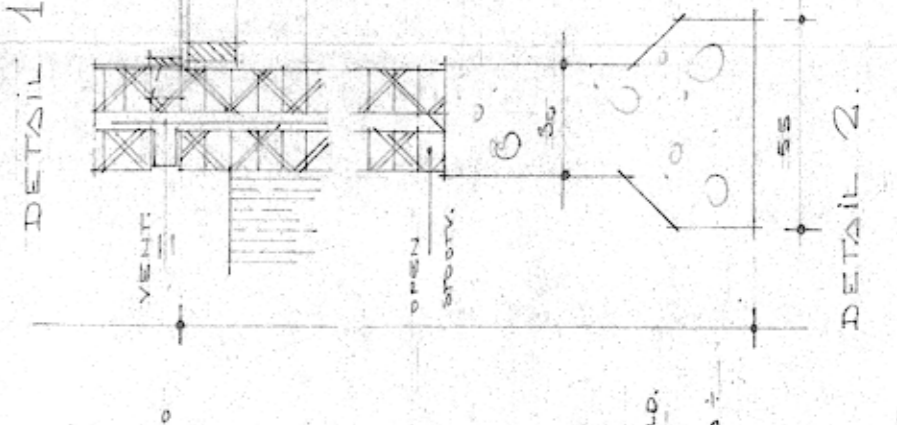

DETAIL 1.

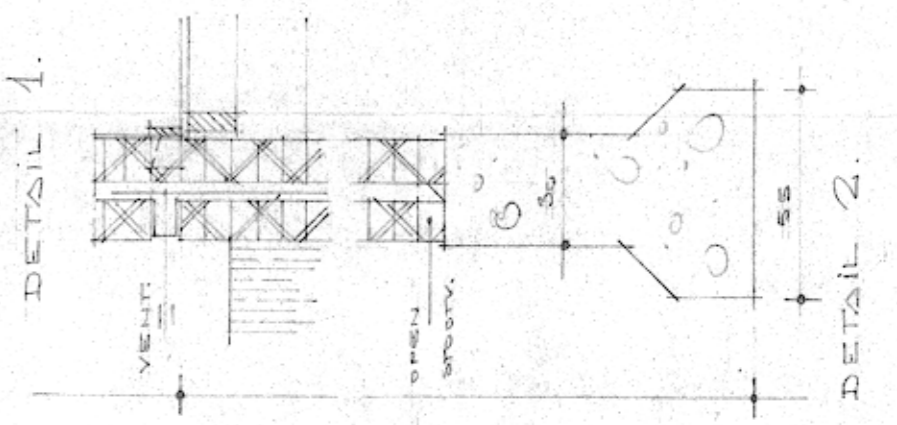

DETAIL 2.




ARCHITECTENBUREAU DELSING  
 JULIANA STRAAT 58 - ECHT - TELEF. 04754-532

 BUREAU

BLAD N<sup>o</sup>. 2

ONDERDEEL: BESTEKTEKENING

DATUM: MAART 1934; DE ARCHITECTEN: F. J. A. DELSING  
 SCHAAL: 1:100; GET.: W. J. A. DELSING  
 GEW.: A. H. M. DELSING